

S.



R.

MUNICÍPIO DE OLHÃO

CÓDIGO POSTAL 8700-349

CERTIDÃO

Ana Cátia Marcelo Viegas Pedro, Chefe da Divisão de Atendimento ao Cidadão e Gestão Documental do Município de Olhão. -----


Certifica, que a fotocópia anexa a esta certidão se encontra conforme o original e corresponde à planta cotada e explicativa do 1º andar (fls. 1), referente ao projecto de construção de prédio, sita na Rua da Cerca, Nº66, na freguesia e concelho de Olhão, aprovado em 19 de abril de 1982, em nome de Francisco Rosendo dos Santos, a qual se encontra arquivada, nesta Câmara Municipal, sob o processo n.º 2573-A. -----

Ocupa 1 folha, devidamente numerada e por mim rubricada, encontrando-se autenticada, com o selo branco em uso neste Município. -----


Olhão, 26 de julho de 2021


A Chefe de Divisão,

(Ana Pedro)

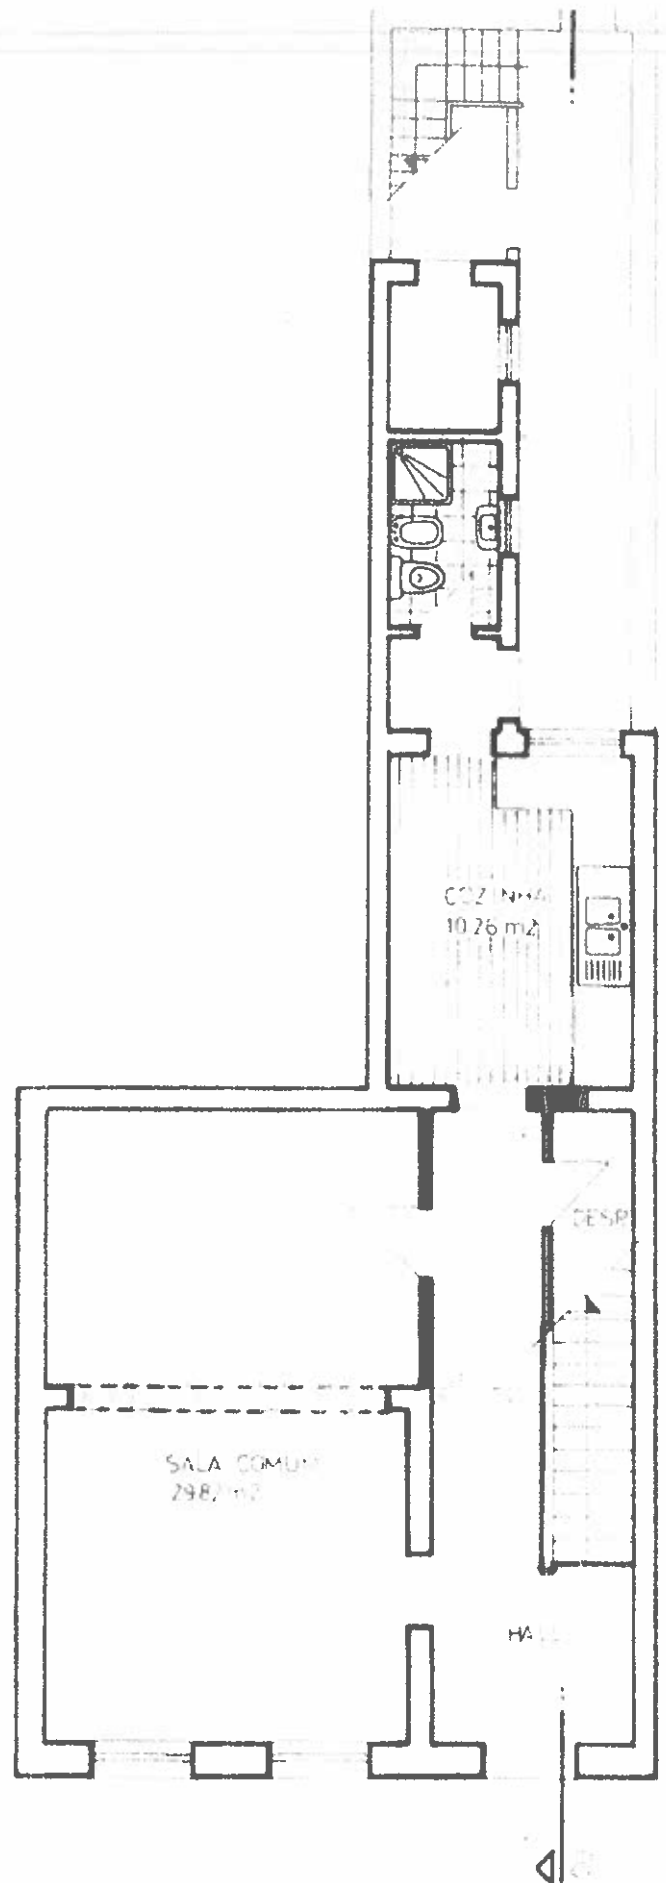


res-do-chão alterado

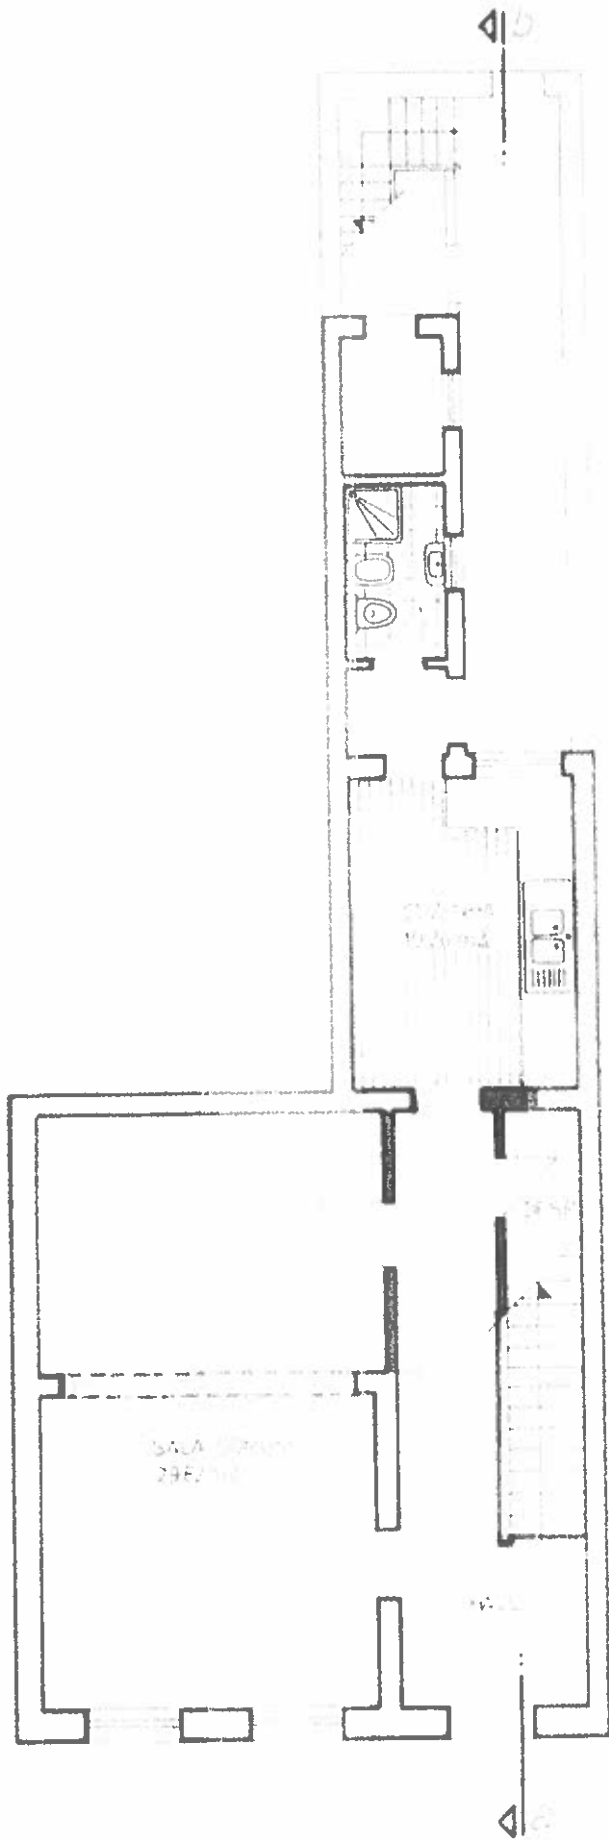

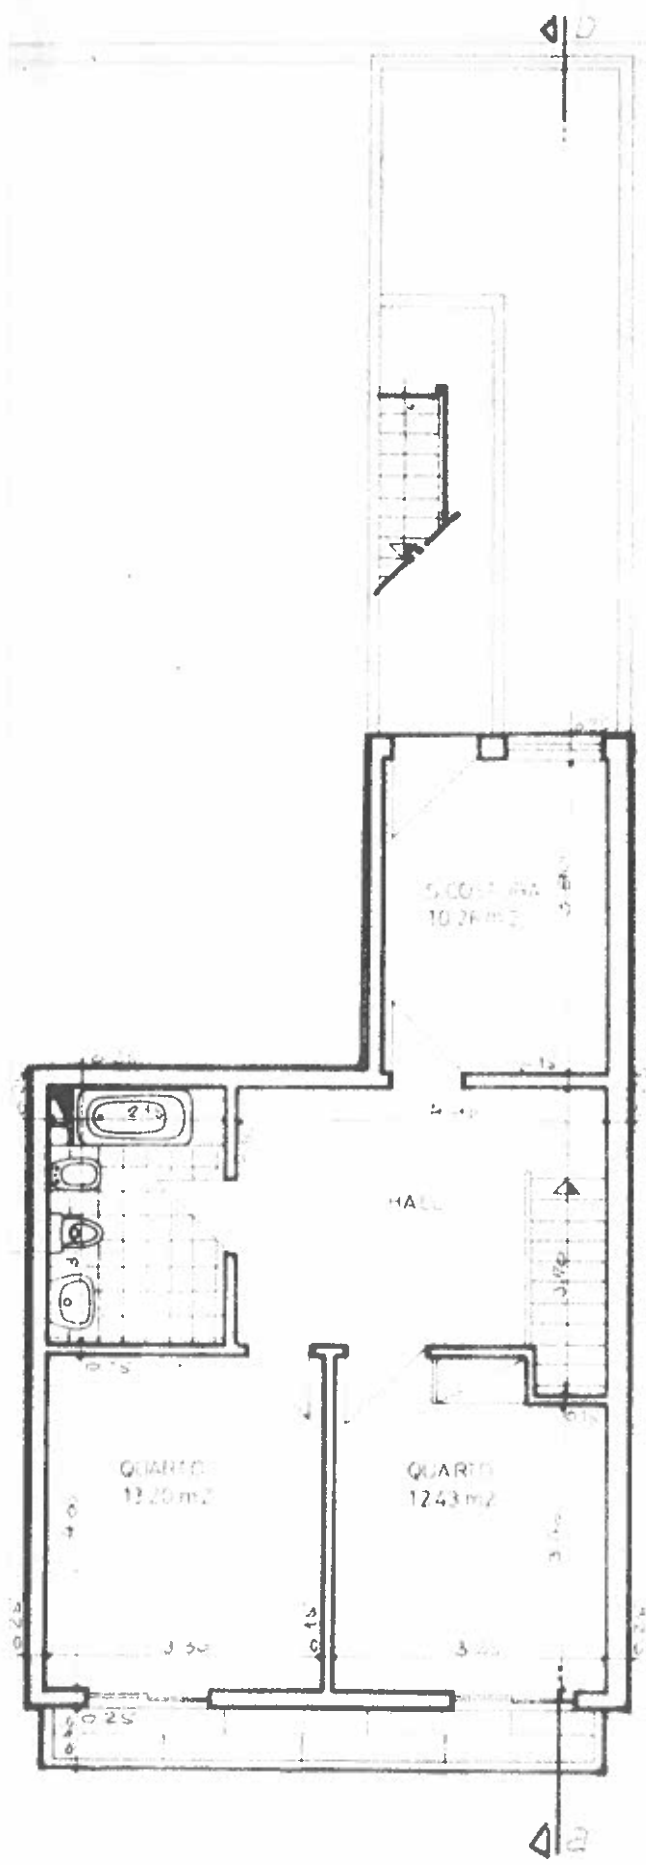


code

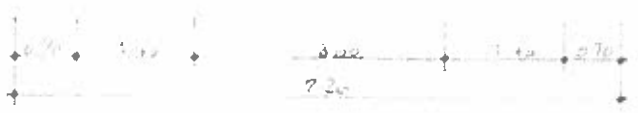

CBXA


1º andar a construir

construção de um 1

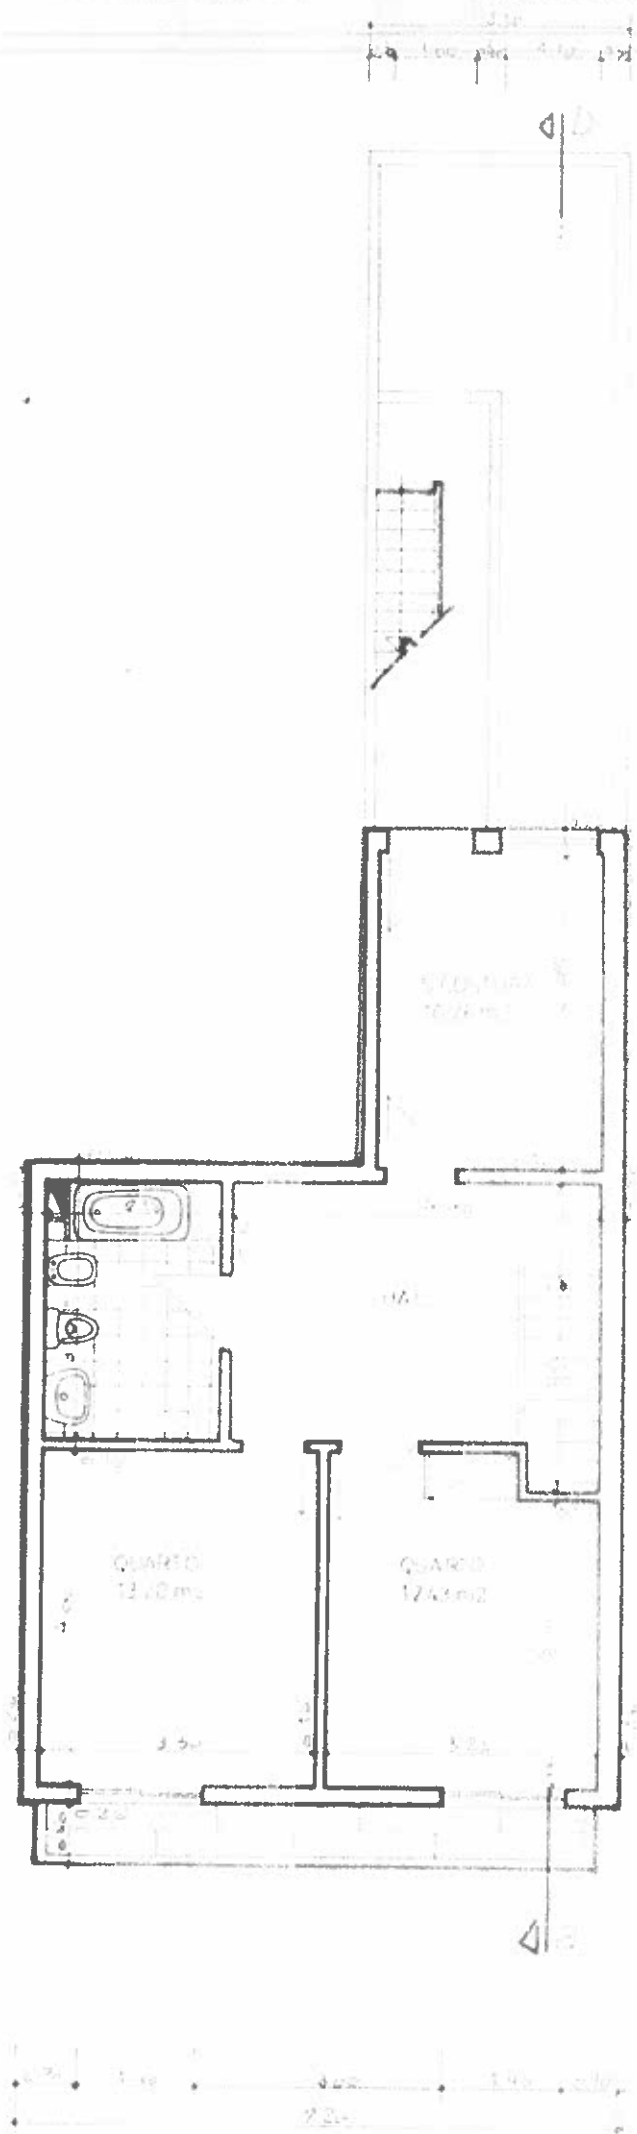

2573-A

Fls. 1

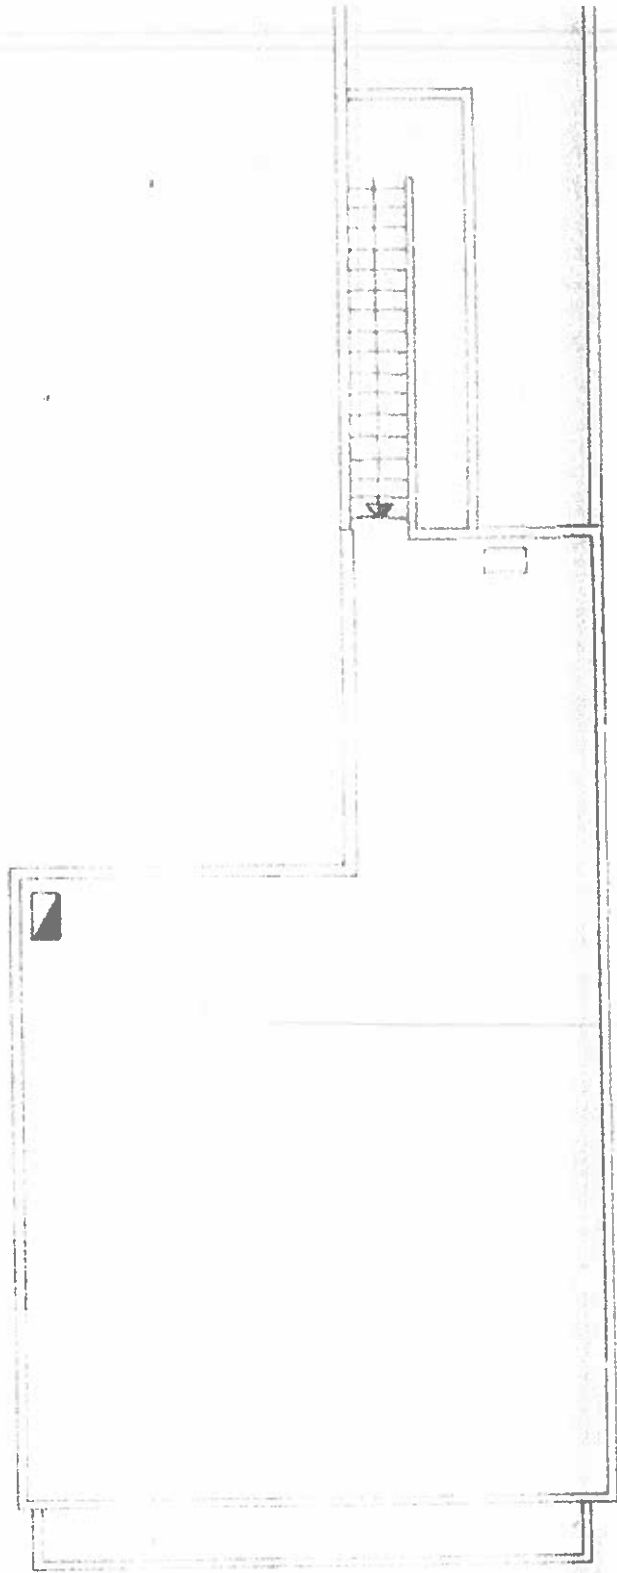


cobertura

OBRA	ESCALA	
<i>construção de um 1º andar</i>	1:100	2-82
DESIGNAÇÃO	PROTECTOR	SUBST
<i>plantas COTADAS E EXPLICATIVAS</i>	<i>Carly</i>	
REQUERENTE	DATA	
<i>Francisco Rosendo dos Santos</i>	5-1-82	1



2573-A

[Handwritten signature]
Hs. 1

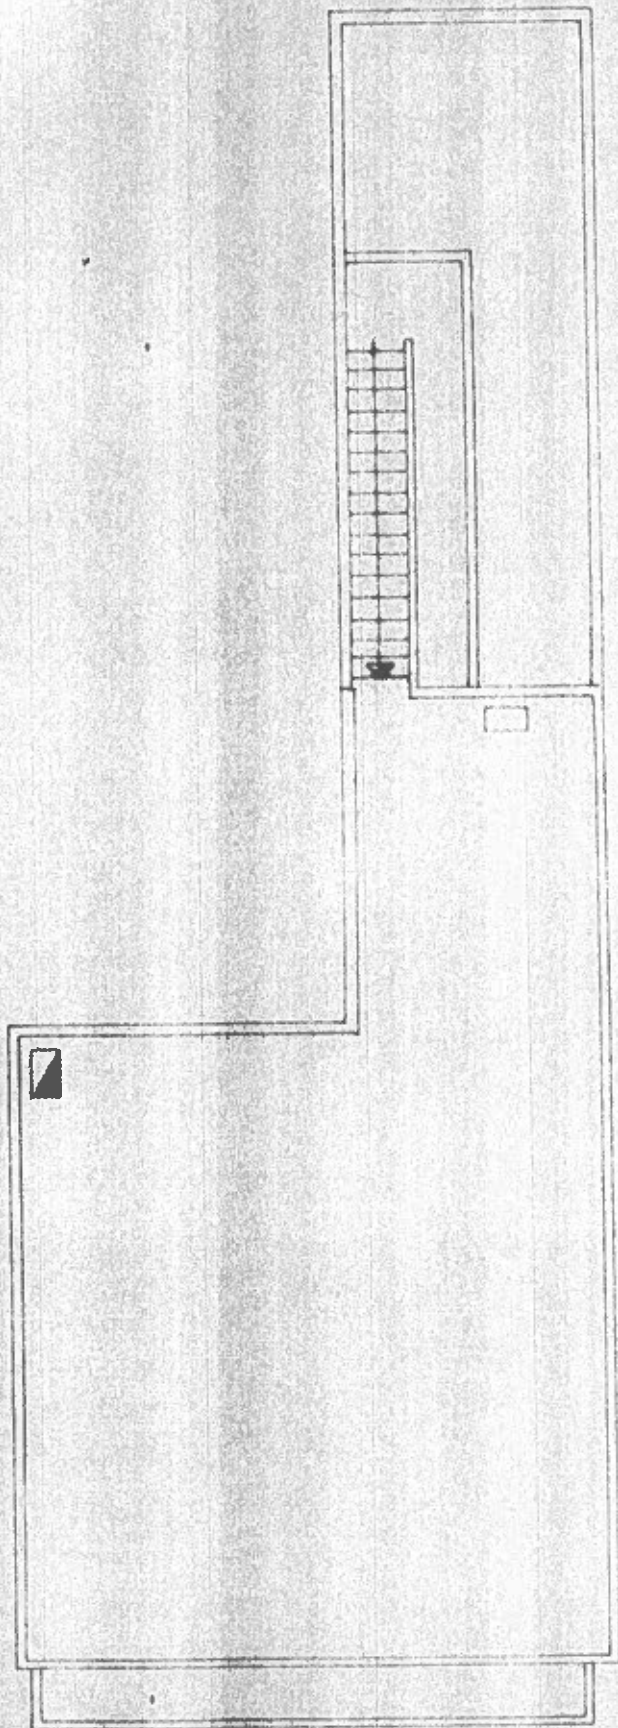

cobertura

