

bruna silva
richard preston
arquitectos

estrada da manta rota
8900-038 v n de cacela
portugal

+351 281 023 681
www.bsrrp.pt
geral@bsrrp.pt

TITULO DO PROJECTO	Habitação Colectiva - 14 Fogos	
REQUERENTES		
LOCAL	Lote 10 - Boavista Porta Nova Santa Maria Tavira	
	37° 07' 53,4"N 7° 39' 08,1" O	
N.º PROJECTO	COTA DE SOLEIRA	ARTIGO MATRICIAL
2211	30,30	7074
ESPECIALIDADE	Arquitectura	
FASE DO PROJECTO	Licenciamento	
TITULO DO DESENHO	Plantas Piso -1	
DATA	DESENHO N.º	
31/05/2022	A.01	
ESCALA	1:100	

Reservados todos os direitos DL 63/85, 14 de Março. Todos os custos indicados neste desenho deverão ser devidamente verificados antes da execução das obras. É proibida a reprodução parcial ou integral em qualquer tipo de suporte sem autorização por escrito.



bruna silva
richard preston
arquitectos

estrada da manta rota
8900-038 v n de cecelã
portugal

+351 281 023 681
www.bsrp.pt
geral@bsrp.pt

Área Bruta		
N.º	Nome do Espaço	Área (m2)
A	T3 c/ Jardim, Piscina & Terraço	107,17

Área Bruta		
N.º	Nome do Espaço	Área (m2)
B	T3 c/ Jardim & Piscina	99,03

Área Bruta		
N.º	Nome do Espaço	Área (m2)
C	T3 c/ Jardim, Piscina & Terraço	109,68

Área Bruta		
N.º	Nome do Espaço	Área (m2)
D	T2 c/ Terraço	81,70

Área Bruta		
N.º	Nome do Espaço	Área (m2)
E	T3 c/ Terraço	104,10

Área Bruta		
N.º	Nome do Espaço	Área (m2)
F	T2 c/ Terraço	81,45

Nome do Espaço	Área (m2)
Átrio de Entrada	5,49
I.S.	1,08
Sala / Cozinha	29,48
Corredor	5,07
Quarto	10,77
Quarto	14,08
I.S.	2,65
Quarto	9,21
Roupeiro	1,90
I.S.	5,25
Total	84,98 m²

Nome do Espaço	Área (m2)
Sala / Cozinha	27,71
I.S.	1,21
Corredor	6,77
Quarto	10,18
Quarto	10,18
I.S.	5,14
Lavandaria	0,55
Quarto	15,51
I.S.	1,10
I.S.	1,47
Total	81,82 m²

Nome do Espaço	Área (m2)
Átrio de Entrada	2,97
Sala / Cozinha	29,82
I.S. / Lavandaria	1,61
Corredor	9,36
Quarto	11,74
I.S.	2,10
Quarto	12,29
I.S.	2,31
Quarto	12,93
I.S.	4,85
Total	107,96 m²

Jardim	57,27
Pátio	17,01
Salário	7,32
Piscina	23,93
Terraço	2,43
Total	107,96 m²

Nome do Espaço	Área (m2)
Sala / Cozinha	29,98
Lavandaria	0,96
Corredor	2,09
Quarto	9,36
I.S.	2,37
Quarto	13,56
I.S.	5,35
Total	63,67 m²

Terraço	5,04
Total	5,04 m²

Nome do Espaço	Área (m2)
Sala / Cozinha	30,15
I.S.	1,21
Lavandaria	0,93
Corredor	4,32
Quarto	9,36
Quarto	9,36
I.S.	2,94
Quarto	12,79
Roupeiro	2,75
I.S.	5,35
Total	79,16 m²

Terraço	5,04
Terraço	2,43
Total	7,47 m²

Nome do Espaço	Área (m2)
Átrio de Entrada	4,43
I.S. / Lavandaria	2,02
Sala / Cozinha	25,35
Corredor	4,01
Quarto	9,03
Roupeiro	1,90
Quarto	12,47
I.S.	5,39
Total	64,60 m²

Terraço	2,43
Total	2,43 m²

Jardim	27,28
Pátio	24,25
Piscina	10,70
Terraço	2,43
Total	64,66 m²

Jardim	48,36
Pátio	17,01
Piscina	22,90
Total	88,27 m²

TÍTULO DO PROJECTO

Habitação Colectiva - 14 Fogos

REQUERENTES

LOCAL

**Lote 10 - Boavista
Porta Nova
Santa Maria
Tavira**

37° 07' 53,4"N 7° 39' 08,1" O

N.º PROJECTO 2211 COTA DE SOLEIRA 30,30 ARTIGO MATRICIAL 7074

ESPECIALIDADE

Arquitectura

FASE DO PROJECTO

Licenciamento

TÍTULO DO DESENHO


Plantas Piso 1

DATA 31/05/2022 DESENHO N.º

ESCALA 1:100, 1:1

A.02

Reservados todos os direitos DL 63/85, 14 de Março. Todos os custos indicados neste desenho deverão ser devidamente verificados antes da execução dos trabalhos. É proibida a reprodução parcial ou integral em qualquer tipo de suporte sem autorização por escrito.

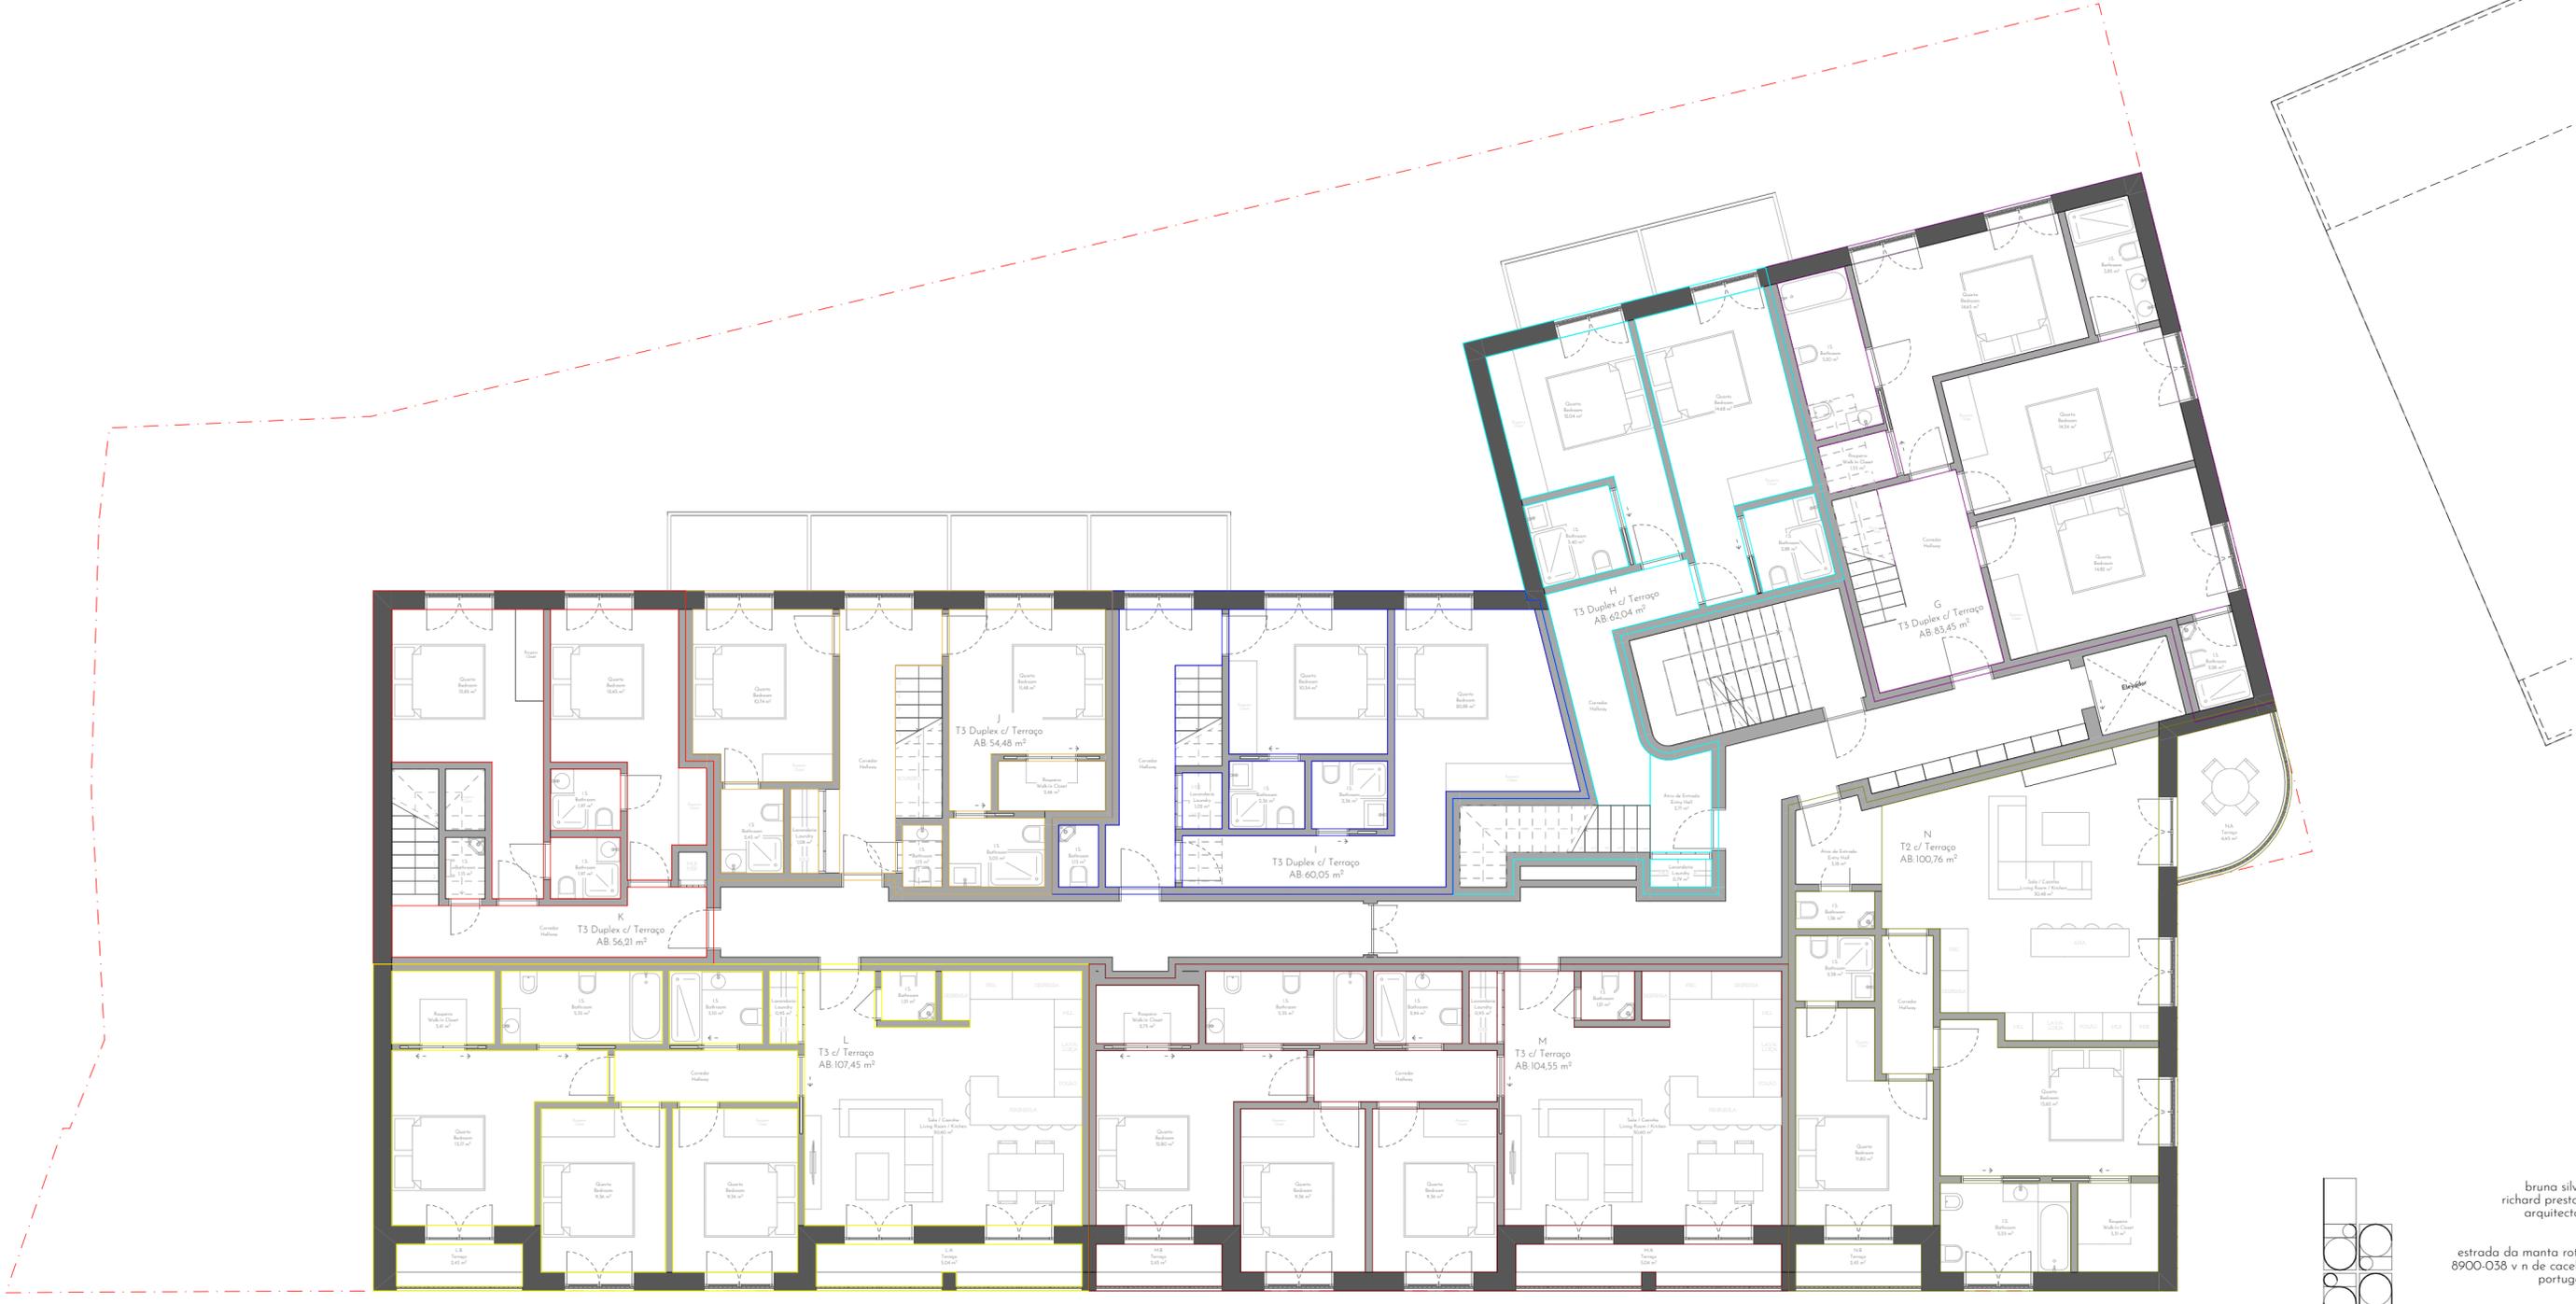

bruna silva
richard preston
arquitectos

estrada da manta rota
8900-038 v n de cecela
portugal

+351 261 023 681
www.bsrp.pt
geral@bsrp.pt

Área Bruta		
N.º	Nome do Espaço	Área (m2)
G	T3 Duplex / Terraço	166,64

Área Bruta		
N.º	Nome do Espaço	Área (m2)
H	T3 Duplex / Terraço	127,99

Área Bruta		
N.º	Nome do Espaço	Área (m2)
I	T3 Duplex / Terraço	123,05

Área Bruta		
N.º	Nome do Espaço	Área (m2)
J	T3 Duplex / Terraço	117,48

Área Bruta		
N.º	Nome do Espaço	Área (m2)
K	T3 Duplex / Terraço	122,89

Área Bruta		
N.º	Nome do Espaço	Área (m2)
L	T3 / Terraço	107,45

Área Bruta		
N.º	Nome do Espaço	Área (m2)
M	T3 / Terraço	104,55

Área Bruta		
N.º	Nome do Espaço	Área (m2)
N	T2 / Terraço	100,76

Nome do Espaço	Área (m2)
Corredor	8,89
Quarto	14,82
I.S.	2,28
Quarto	14,34
I.S.	3,85
Quarto	14,63
I.S.	5,20
Roupeiro	1,55
Sala / Cozinha	48,16
Lavandaria	2,34
I.S.	1,30
Terraço Coberto	12,71
Total	130,07 m²

Nome do Espaço	Área (m2)
Átria de Entrada	2,71
Lavandaria	0,79
Corredor	7,94
Quarto	12,04
I.S.	3,40
Quarto	14,68
I.S.	2,88
Sala / Cozinha	29,59
Quarto	17,27
I.S.	5,94
Total	97,24 m²

Nome do Espaço	Área (m2)
Corredor	8,74
I.S.	1,13
Lavandaria	1,02
Quarto	20,88
I.S.	2,36
Quarto	10,54
I.S.	2,36
Sala / Cozinha	29,07
Quarto	14,12
I.S.	5,38
Total	95,60 m²

Nome do Espaço	Área (m2)
Corredor	7,98
I.S.	1,13
Lavandaria	1,08
Quarto	10,74
I.S.	2,43
Quarto	11,48
Roupeiro	2,46
I.S.	3,03
Sala / Cozinha	29,07
Quarto	14,12
I.S.	5,38
Total	88,90 m²

Nome do Espaço	Área (m2)
Corredor	8,11
I.S.	1,13
Quarto	12,65
I.S.	1,97
Quarto	13,85
I.S.	1,97
Sala / Cozinha	29,58
Quarto	14,51
I.S.	5,13
Total	88,90 m²

Nome do Espaço	Área (m2)
Sala / Cozinha	30,60
I.S.	1,21
Lavandaria	0,93
Corredor	4,32
Quarto	9,36
Quarto	9,36
I.S.	3,10
Quarto	13,17
Roupeiro	3,41
I.S.	5,35
Total	80,81 m²

Nome do Espaço	Área (m2)
Sala / Cozinha	30,60
I.S.	1,21
Lavandaria	0,93
Corredor	4,32
Quarto	9,36
Quarto	9,36
I.S.	2,94
Quarto	12,80
Roupeiro	2,75
I.S.	5,35
Total	79,62 m²

Nome do Espaço	Área (m2)
Átria de Entrada	3,18
I.S.	1,36
Sala / Cozinha	30,48
Corredor	3,26
Quarto	13,62
I.S.	5,35
Roupeiro	3,31
Quarto	11,80
I.S.	2,38
Total	74,74 m²

Terraço	24,97
Piscina	6,65
Área Técnica	2,22
Total	33,84 m²

Terraço / Jacuzzi	15,44
Terraço	9,14
Total	24,58 m²

Terraço / Jacuzzi	15,47
Terraço	8,33
Total	23,80 m²

Terraço / Jacuzzi	15,47
Terraço	8,33
Total	23,80 m²

Terraço / Jacuzzi	15,40
Terraço	8,71
Total	24,11 m²

Terraço	5,04
Terraço	2,43
Total	7,47 m²

Terraço	5,04
Terraço	2,43
Total	7,47 m²

Terraço	6,65
Terraço	2,43
Total	9,08 m²

TÍTULO DO PROJECTO

Habitação Colectiva - 14 Fogos

REQUERENTES

LOCAL

**Lote 10 - Boavista
Porta Nova
Santa Maria
Tavira**

37° 07' 53,4"N 7° 39' 08,1" O

N.º PROJECTO 2211 COTA DE SOLEIRA 30,30 ARTIGO MATRICIAL 7074

ESPECIALIDADE

Arquitectura

FASE DO PROJECTO

Licenciamento

TÍTULO DO DESENHO



Plantas Piso 2

DATA 31/05/2022 DESENHO N.º

ESCALA 1:100, 1:1

A.03

Reservados todos os direitos DL 63/85, 14 de Março. Todas as cotas indicadas neste desenho deverão ser devidamente verificadas antes da execução dos trabalhos. É proibida a reprodução parcial ou integral em qualquer tipo de suporte sem autorização por escrito.

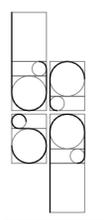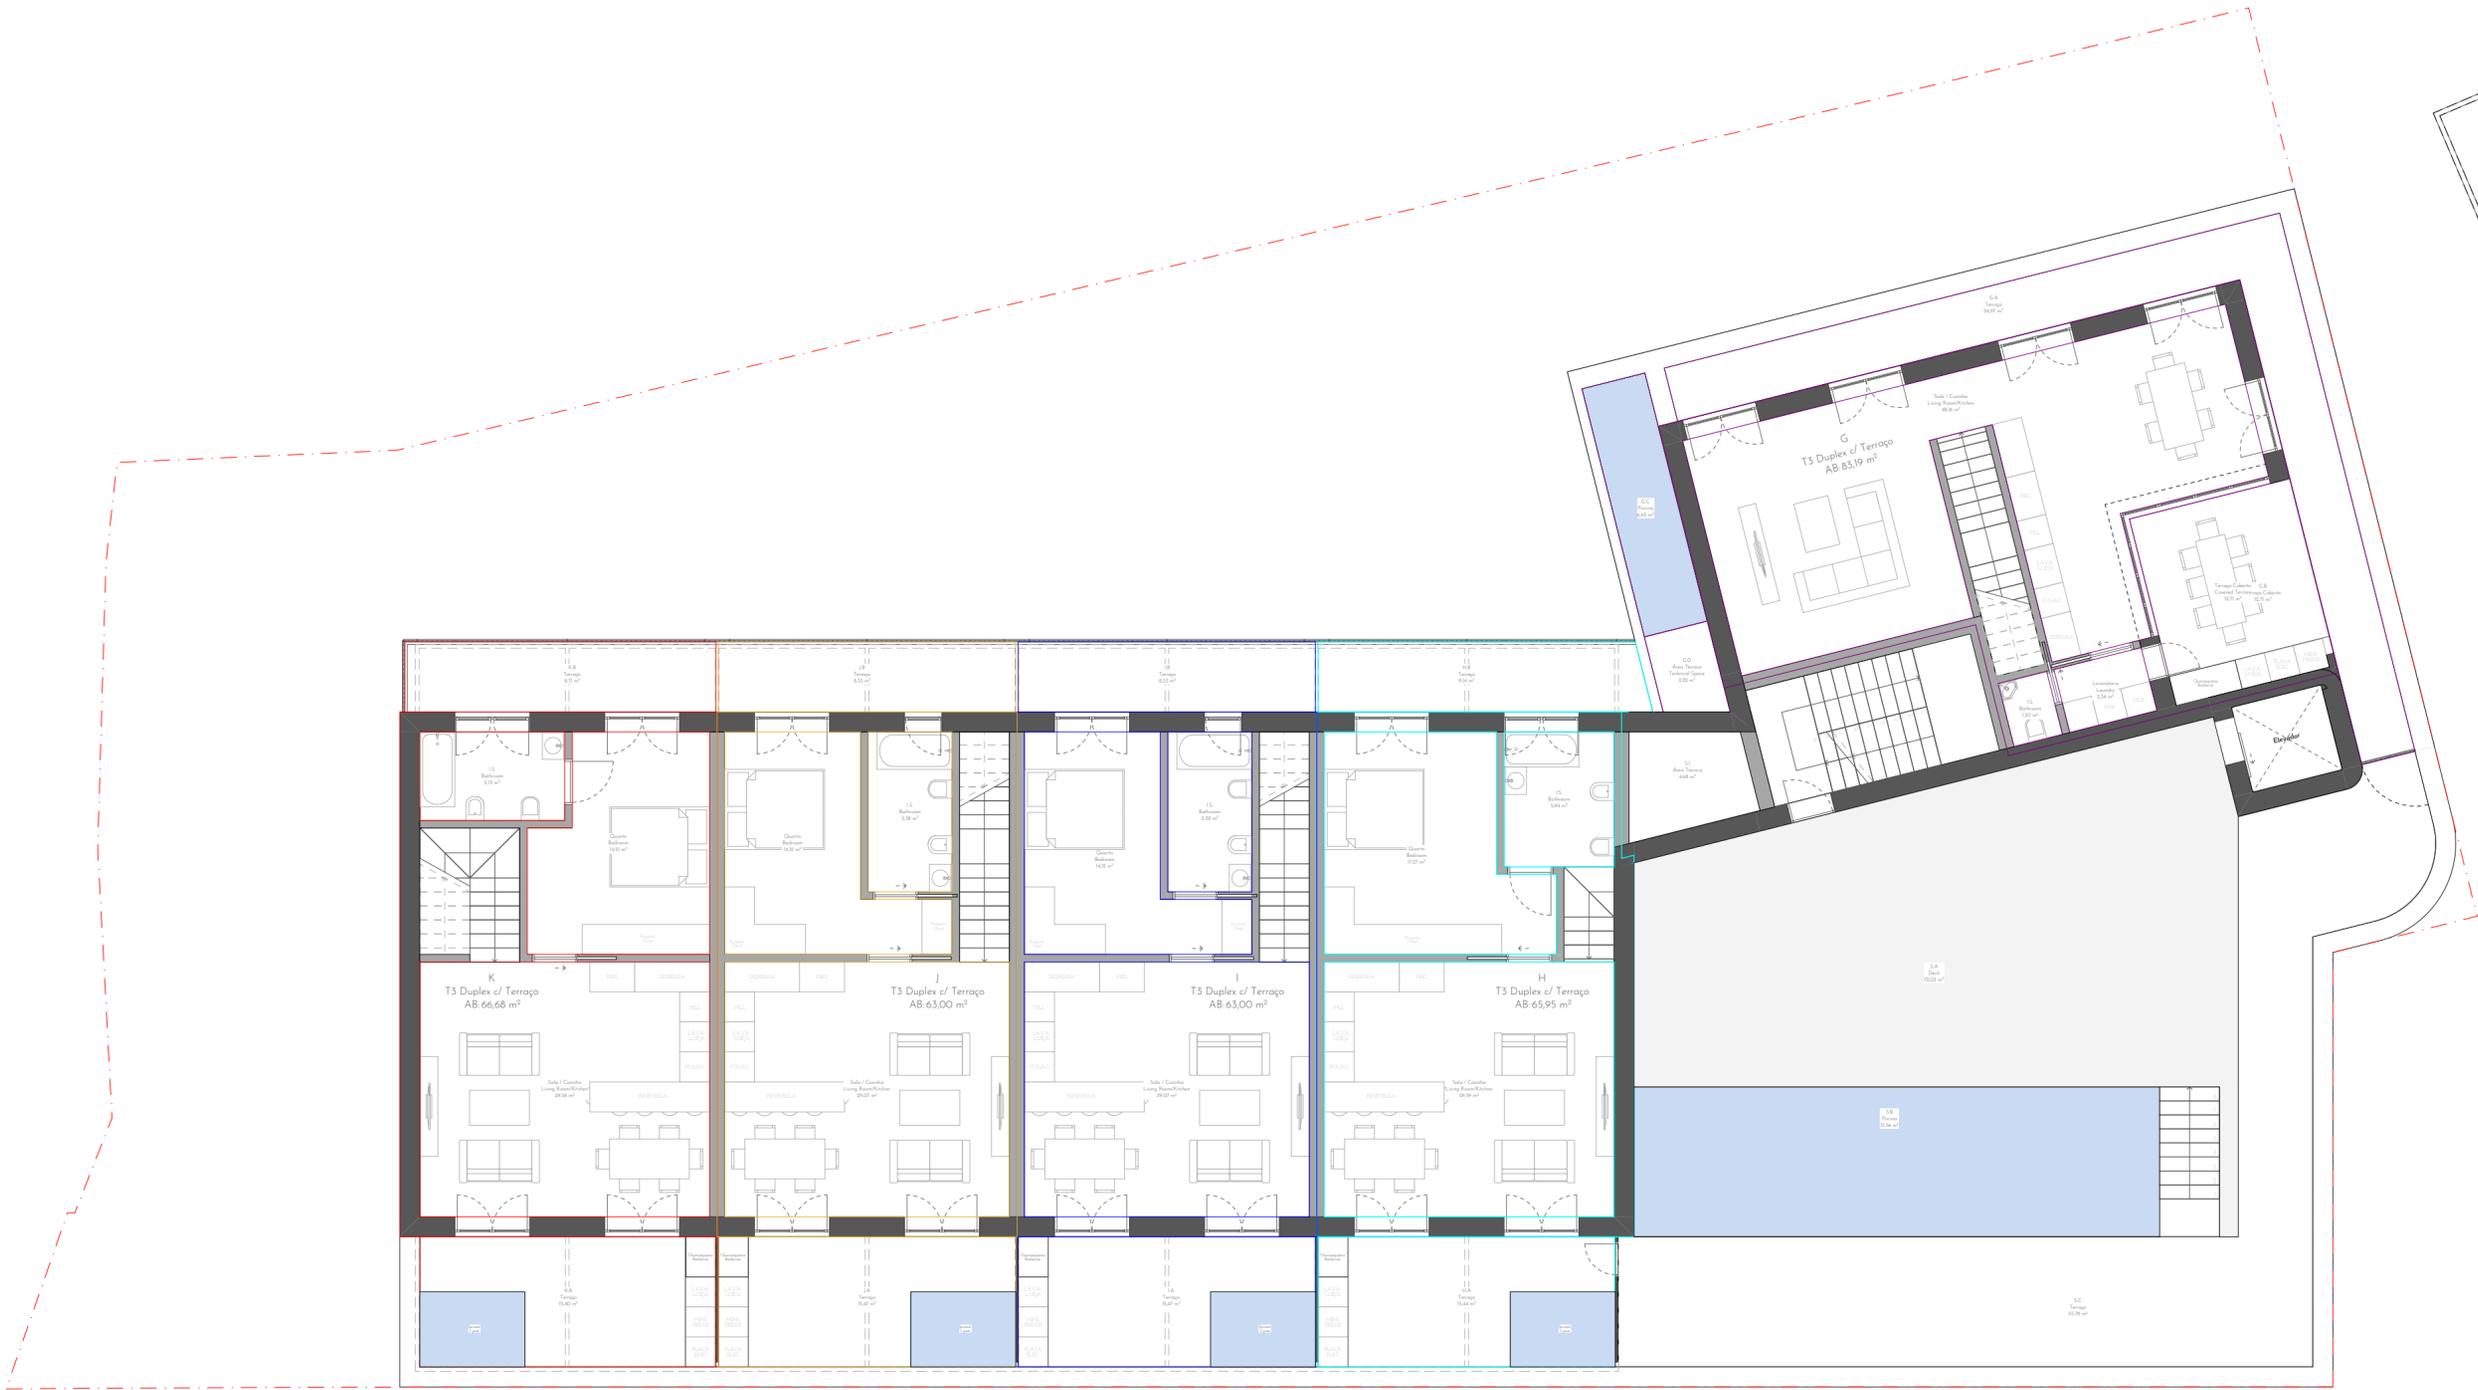

bruna silva
richard preston
arquitectos

estrada da manta rota
8900-038 v n de caceia
portugal

+351 281 023 681
www.bsrp.pt
geral@bsrp.pt

Área Bruta		
N.º	Nome do Espaço	Área (m2)
G	T3 Duplex / Terraço	166,64

Área Bruta		
N.º	Nome do Espaço	Área (m2)
H	T3 Duplex / Terraço	127,99

Área Bruta		
N.º	Nome do Espaço	Área (m2)
I	T3 Duplex / Terraço	123,05

Área Bruta		
N.º	Nome do Espaço	Área (m2)
J	T3 Duplex / Terraço	117,48

Área Bruta		
N.º	Nome do Espaço	Área (m2)
K	T3 Duplex / Terraço	122,89

Nome do Espaço	Área (m2)
Corredor	8,89
Quarto	14,82
I.S.	2,28
Quarto	14,34
I.S.	3,85
Quarto	14,63
I.S.	5,20
Roupeiro	1,55
Sala / Cozinha	48,16
Lavandaria	2,34
I.S.	1,30
Terraço Coberto	12,71
Total	130,07 m²

Nome do Espaço	Área (m2)
Átria de Entrada	2,71
Lavandaria	0,79
Corredor	7,94
Quarto	12,04
I.S.	3,40
Quarto	14,68
I.S.	2,88
Sala / Cozinha	29,59
Quarto	17,27
I.S.	5,94
Total	97,24 m²

Nome do Espaço	Área (m2)
Corredor	8,74
I.S.	1,13
Lavandaria	1,02
Quarto	20,88
I.S.	2,36
Quarto	10,54
I.S.	2,36
Sala / Cozinha	29,07
Quarto	14,12
I.S.	5,38
Total	95,60 m²

Nome do Espaço	Área (m2)
Corredor	7,98
I.S.	1,13
Lavandaria	1,08
Quarto	10,74
I.S.	2,43
Quarto	11,48
Roupeiro	2,46
I.S.	3,03
Sala / Cozinha	29,07
Quarto	14,12
I.S.	5,38
Total	88,90 m²

Nome do Espaço	Área (m2)
Corredor	8,11
I.S.	1,13
Quarto	12,65
I.S.	1,97
Quarto	13,85
I.S.	1,97
Sala / Cozinha	29,58
Quarto	14,51
I.S.	5,13
Total	88,90 m²

Terraço	24,97
Piscina	6,65
Área Técnica	2,22
Total	33,84 m²

Terraço c/ Jacuzzi	15,44
Terraço	9,14
Total	24,58 m²

Terraço c/ Jacuzzi	15,47
Terraço	8,33
Total	23,80 m²

Terraço c/ Jacuzzi	15,47
Terraço	8,33
Total	23,80 m²

Terraço c/ Jacuzzi	15,40
Terraço	8,71
Total	24,11 m²

TÍTULO DO PROJECTO

Habitação Colectiva - 14 Fogos

REQUERENTES

LOCAL

**Lote 10 - Boavista
Porta Nova
Santa Maria
Tavira**

37° 07' 53,4"N 7° 39' 08,1" O

N.º PROJECTO 2211 COTA DE SOLEIRA 30,30 ARTIGO MATRICIAL 7074

ESPECIALIDADE

Arquitectura

FASE DO PROJECTO

Licenciamento


TÍTULO DO DESENHO

Plantas Sótão


DATA 31/05/2022 DESENHO N.º

ESCALA 1:100, 1:1 **A.04**

Reservados todos os direitos DL 63/85, 14 de Março. Todas as cotas indicadas neste desenho deverão ser devidamente verificadas antes da execução dos trabalhos. É proibida a reprodução parcial ou integral em qualquer tipo de suporte sem autorização por escrito.

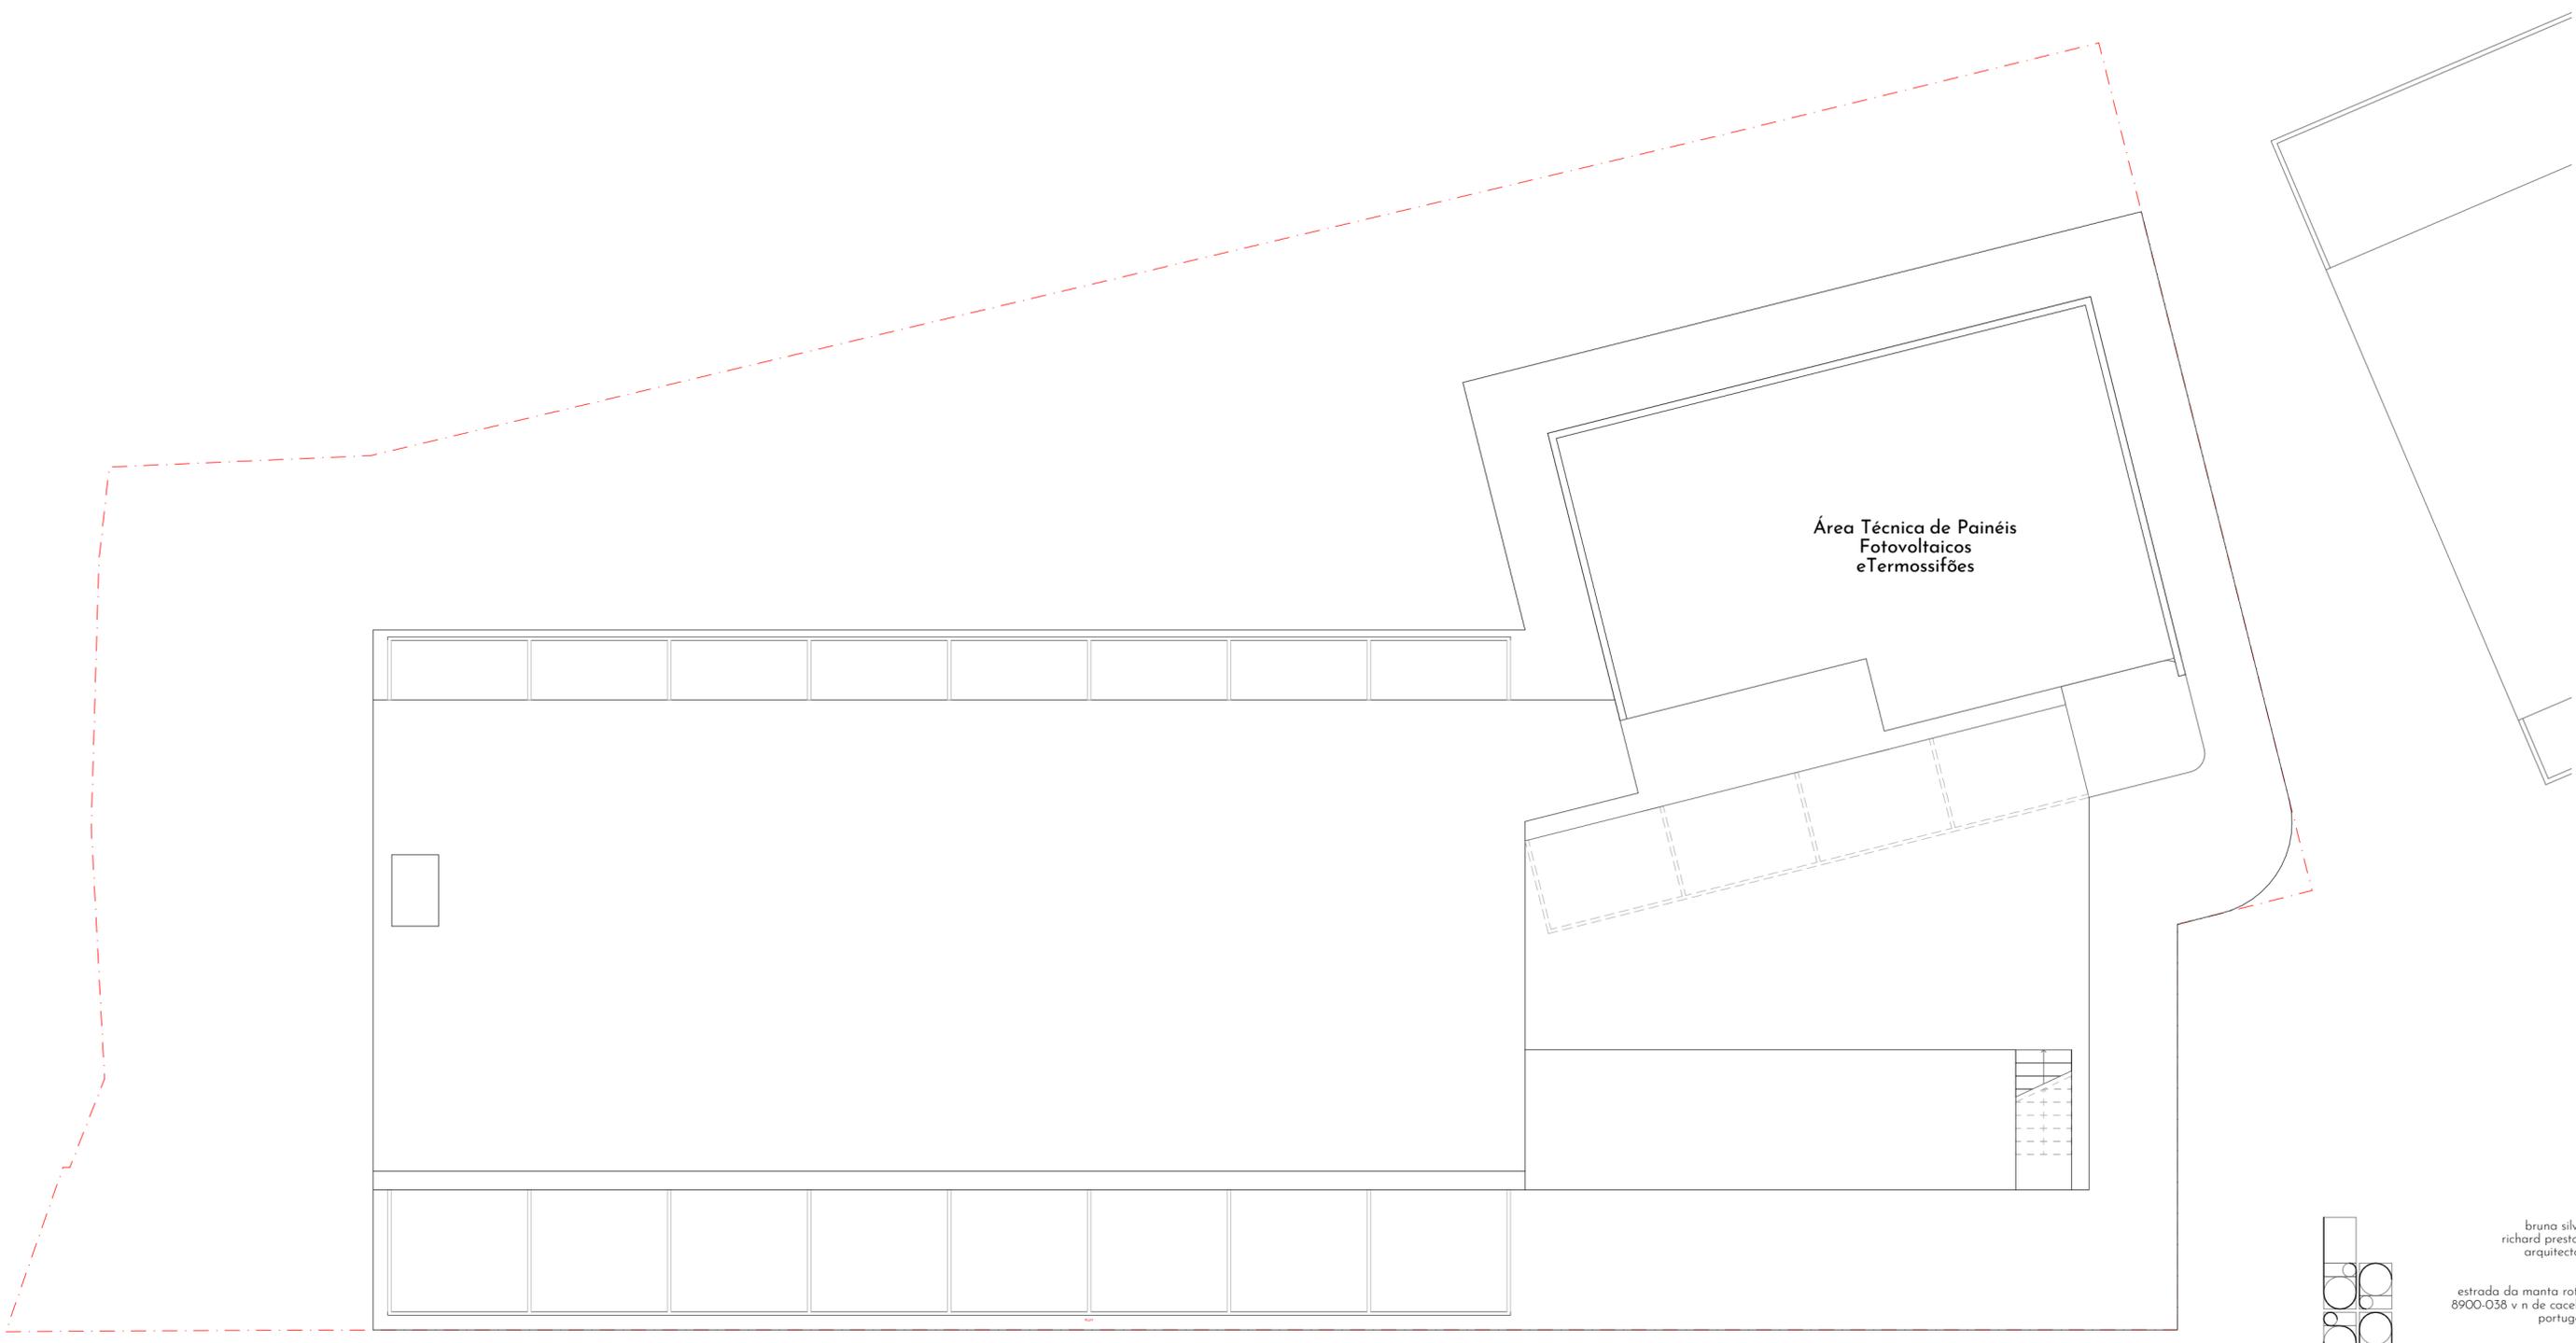

Área Técnica de Painéis
Fotovoltaicos
e Termossifões

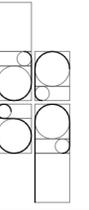

bruna silva
richard preston
arquitectos

estrada da manta rota
8900-038 v n de cacela
portugal

+351 281 023 681
www.bsrp.pt
geral@bsrp.pt

TITULO DO PROJECTO		
Habitação Colectiva - 14 Fogos		
REQUERENTES		
LOCAL		
Lote 10 - Boavista Porta Nova Santa Maria Tavira		
37° 07' 53,4"N 7° 39' 08,1" O		
N.º PROJECTO	COTA DE SOLEIRA	ARTIGO MATRICIAL
2211	30,30	7074
ESPECIALIDADE		
Arquitectura		
FASE DO PROJECTO		
Licenciamento		
TITULO DO DESENHO		
Plantas Cobertura		
DATA	DESENHO N.º	
31/05/2022	A.05	
ESCALA		
1:100		


Reservados todos os direitos DL 63/85 14 de Março. Todas as cotas indicadas neste desenho deverão ser devidamente verificadas antes da execução dos trabalhos. É proibida a reprodução parcial ou integral em qualquer tipo de suporte sem autorização por escrito.



Alçado Nascente



Alçado Poente

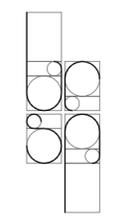

bruna silva
richard preston
arquitectos

estrada da manta rota
8900-038 v n de cacela
portugal

+351 281 023 681
www.bsrp.pt
geral@bsrp.pt

TITULO DO PROJECTO	Habitação Colectiva - 14 Fogos		
REQUERENTES			
LOCAL	Lote 10 - Boavista Porta Nova Santa Maria Tavira		
	37° 07' 53,4"N 7° 39' 08,1" O		
N.º PROJECTO	COTA DE SOLEIRA	ARTIGO MATRICIAL	
2211	30,30	7074	
ESPECIALIDADE	Arquitectura		
FASE DO PROJECTO	Licenciamento		
TITULO DO DESENHO	Alçados Nascente & Poente		
DATA	DESENHO N.º		
31/05/2022	A.06		
ESCALA	1:100		


Reservados todos os direitos DL 63/85 14 de Março. Todos os custos indicados neste desenho deverão ser devidamente verificados antes da execução dos trabalhos. É proibida a reprodução parcial ou integral em qualquer tipo de suporte sem autorização por escrito.



Alçado Norte



Corte Tipo

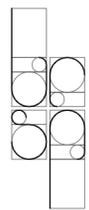

bruna silva
richard preston
arquitectos

estrada da manta rota
8900-038 v n de caceia
portugal

+351 281 023 681
www.bsrp.pt
geral@bsrp.pt

TITULO DO PROJECTO

Habitação Colectiva - 14 Fogos

REQUERENTES

LOCAL

Lote 10 - Boavista
Porta Nova
Santa Maria
Tavira

37° 07' 53,4"N 7° 39' 08,1" O

N.º PROJECTO 2211 COTA DE SOLEIRA 30,30 ARTIGO MATRICIAL 7074

ESPECIALIDADE Arquitectura

FASE DO PROJECTO Licenciamento

TITULO DO DESENHO

Alçados Norte & Corte Tipo

DATA 31/05/2022 DESENHO N.º

ESCALA 1:100 A.07

Reservados todos os direitos DL 63/85, 14 de Março. Todos os custos indicados neste desenho deverão ser devidamente verificados antes da execução das obras. É proibida a reprodução parcial ou integral em qualquer tipo de suporte sem autorização por escrito.