

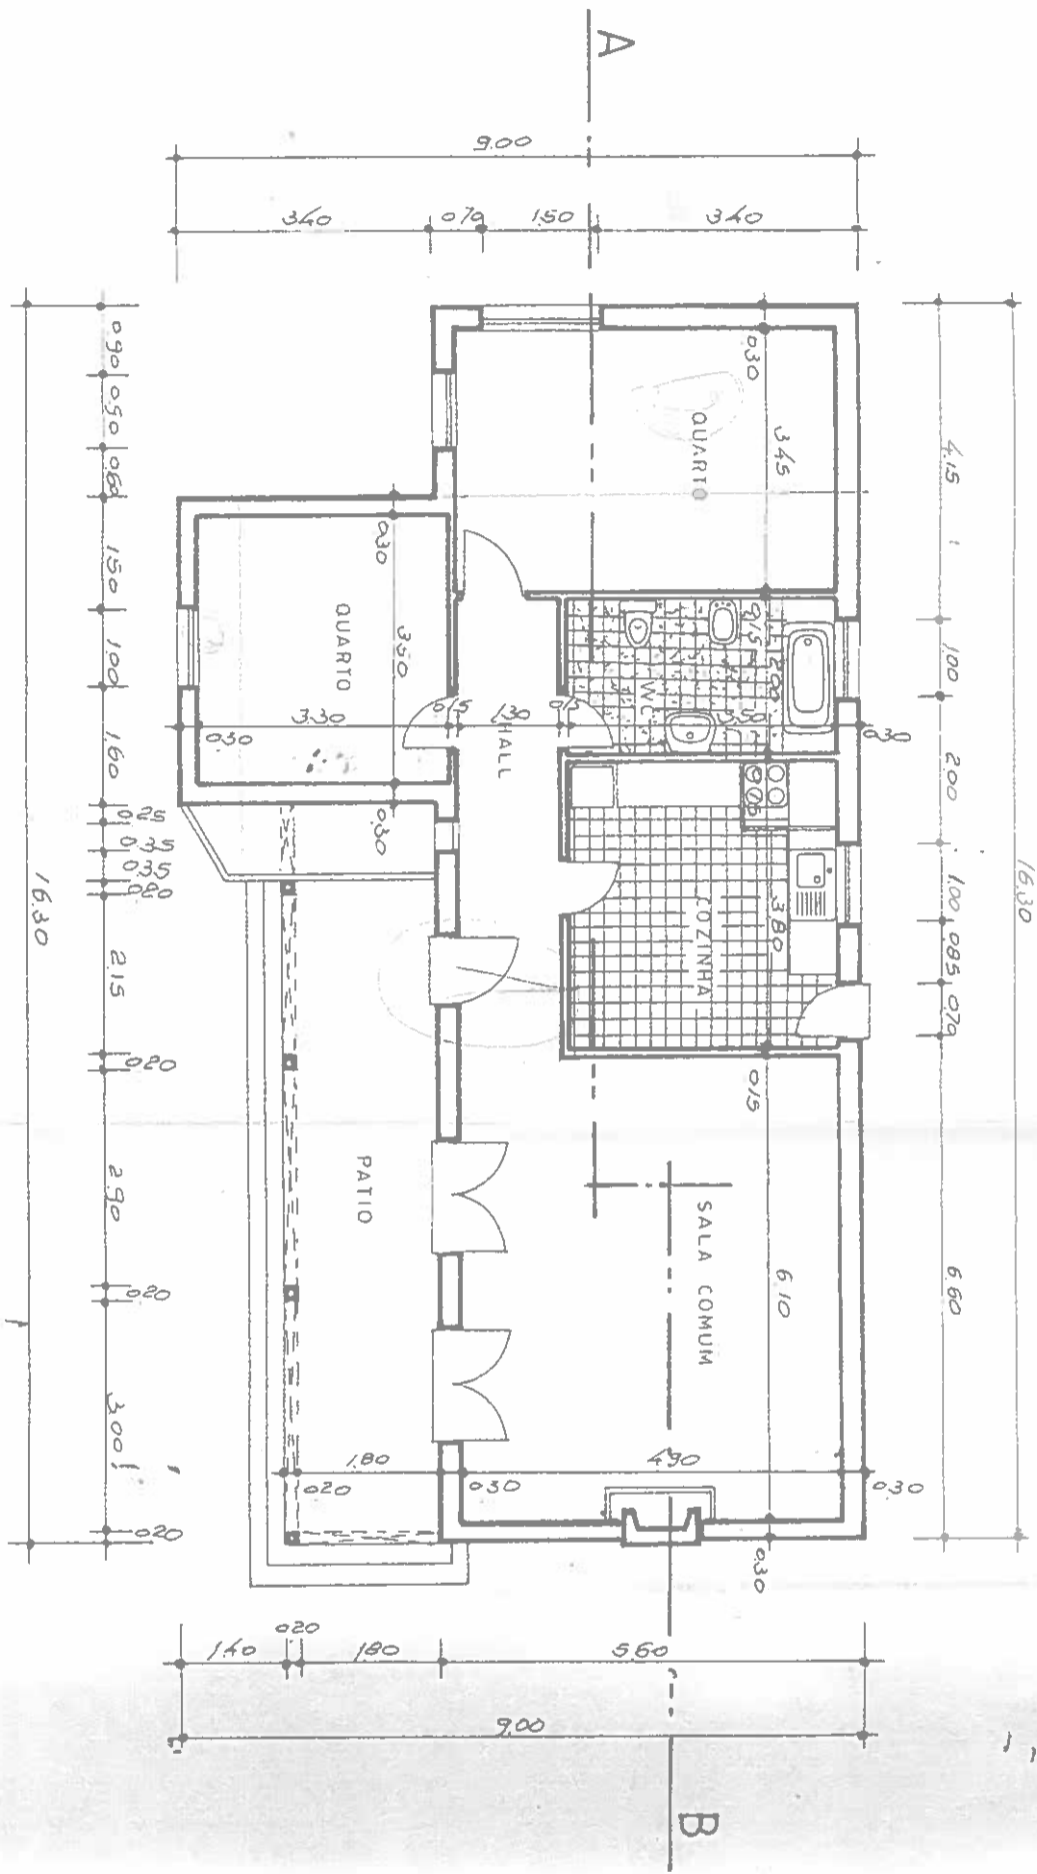




PLANTA

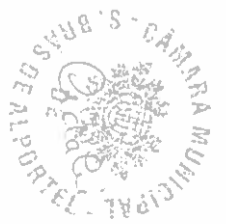


COBERTURA

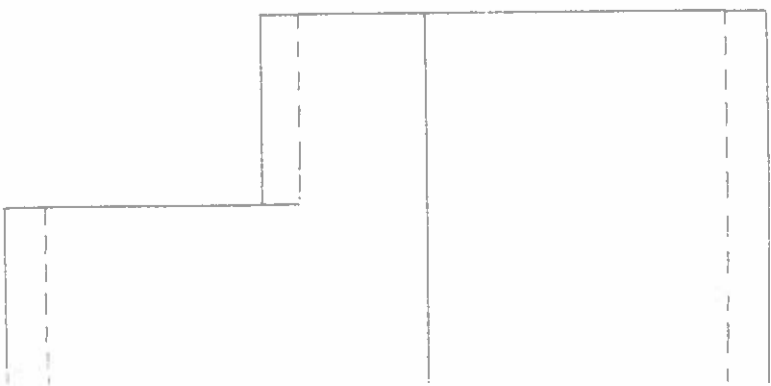


Autorizado por despacho
de 3/10/89
do Presidente da Câmara

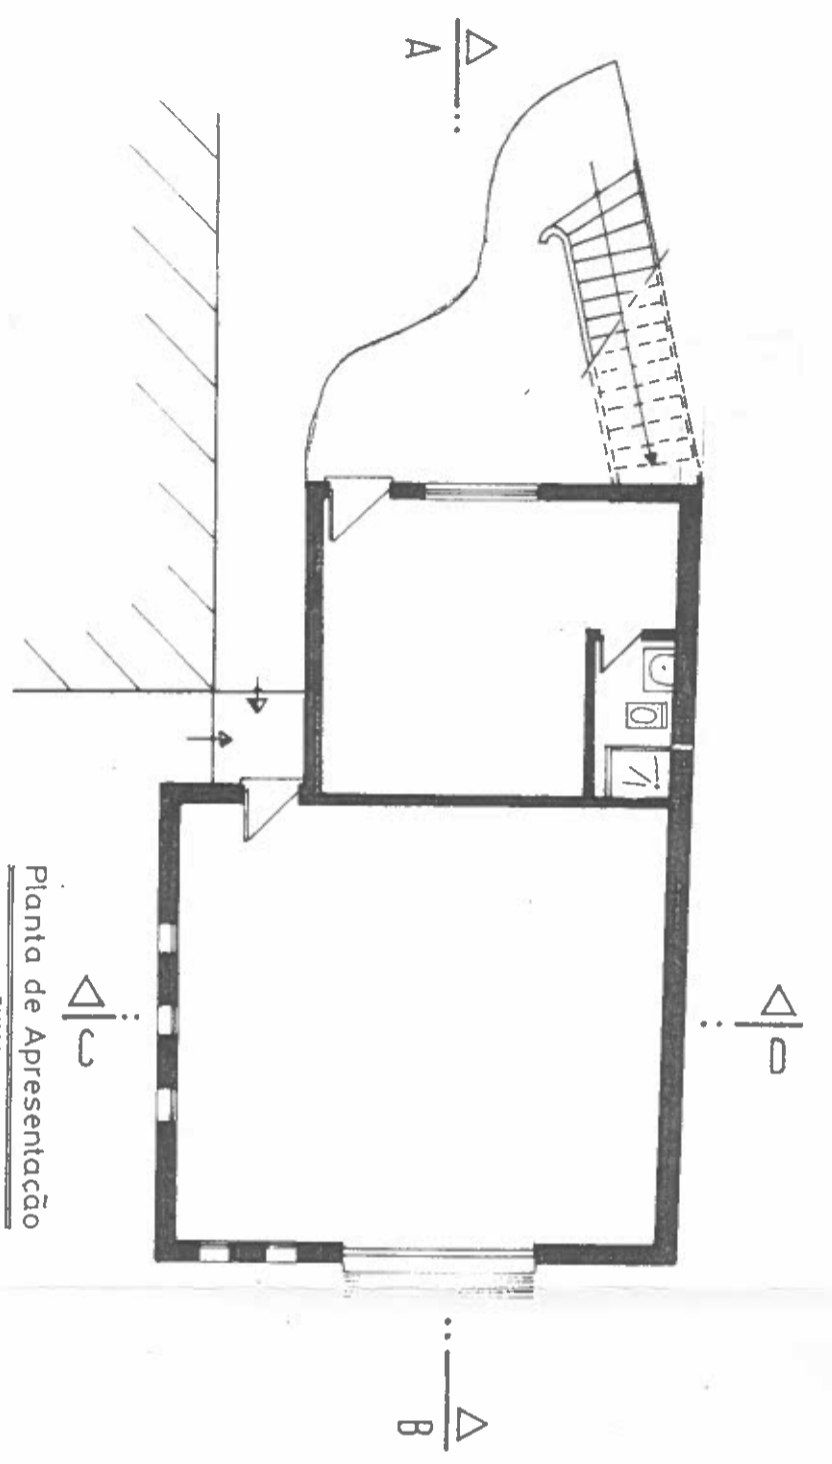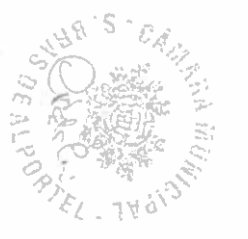

Planta de Apresentação
FINAL

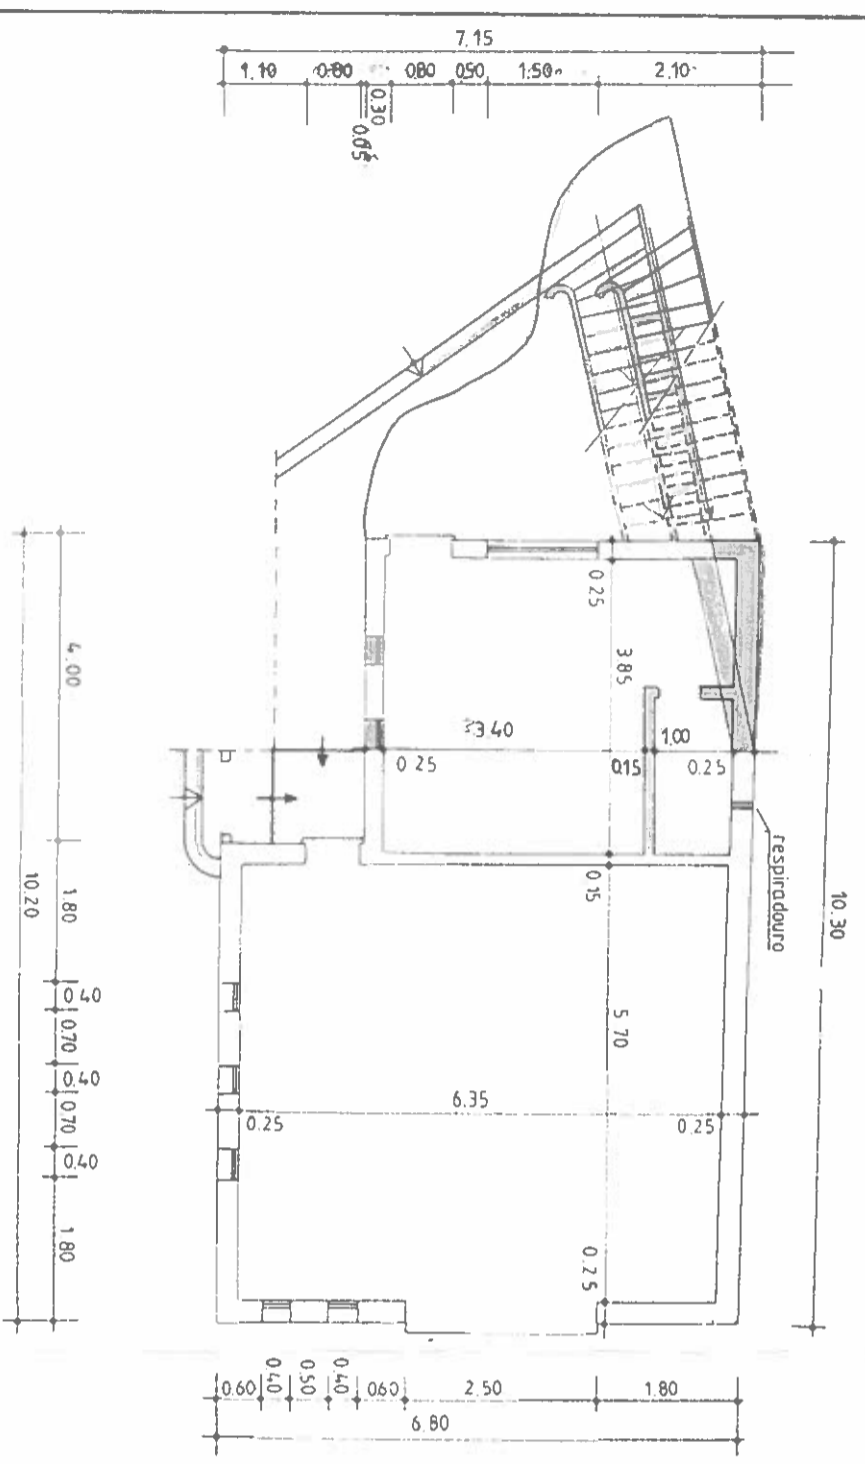

Planta Colada
ALTERNADA

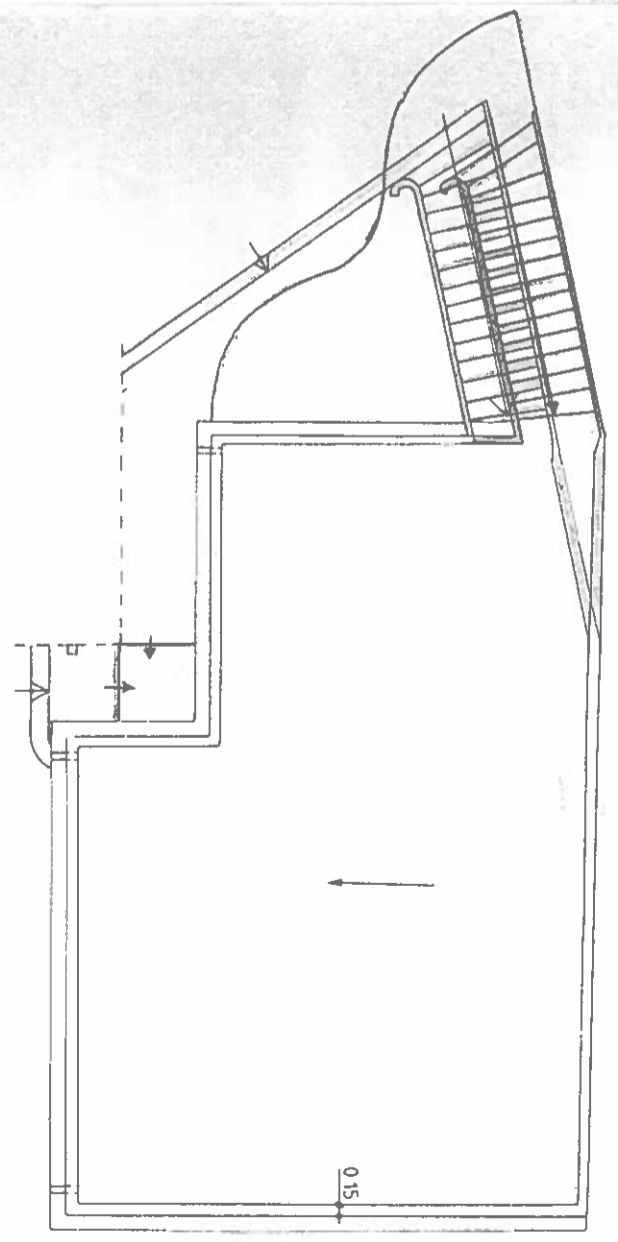

Planta da Cobertura
ALTERADA

PLANTAS
FINAL E ALTERADAS

Prova de Concurso de Obras Públicas
Eng.º Civil