


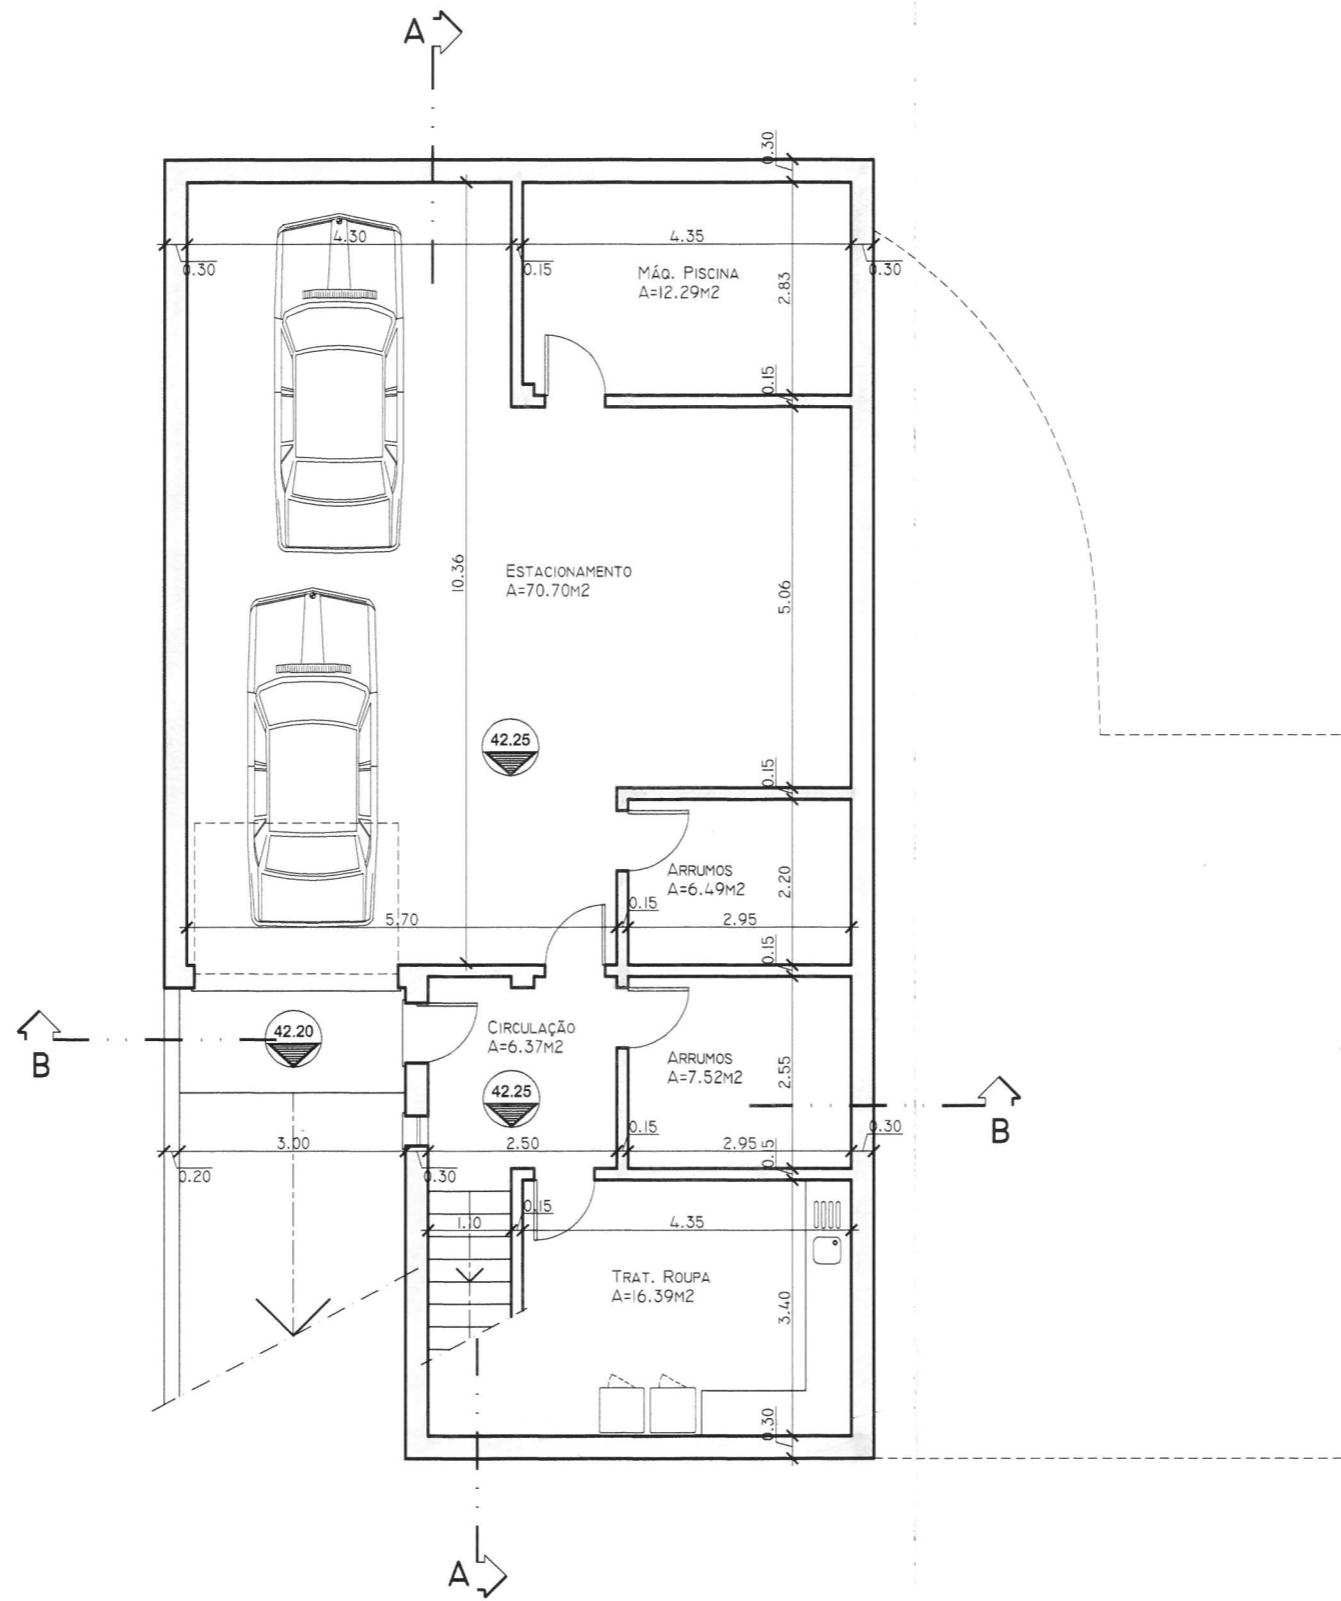

REQUERENTE Jonny Sørgård	DESENHO N. 01
	ESCALAS 1:200
PROJECTO MORADIA UNIFAMILIAR Lote D3/17 Vila Sol	DESENHO Planta de Implantação
TÉCNICO RESPONSÁVEL 	DATA 2004 Janeiro


Serial No.: 640-00024338
AutoCAD.


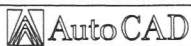
ÁREAS


TERRENO	1.167,00M2
CONSTRUÇÃO	279,71M2
PISCINA	66,64M2
IMPERMEABILIZAÇÃO	439,64M2
RELVA	660,72M2



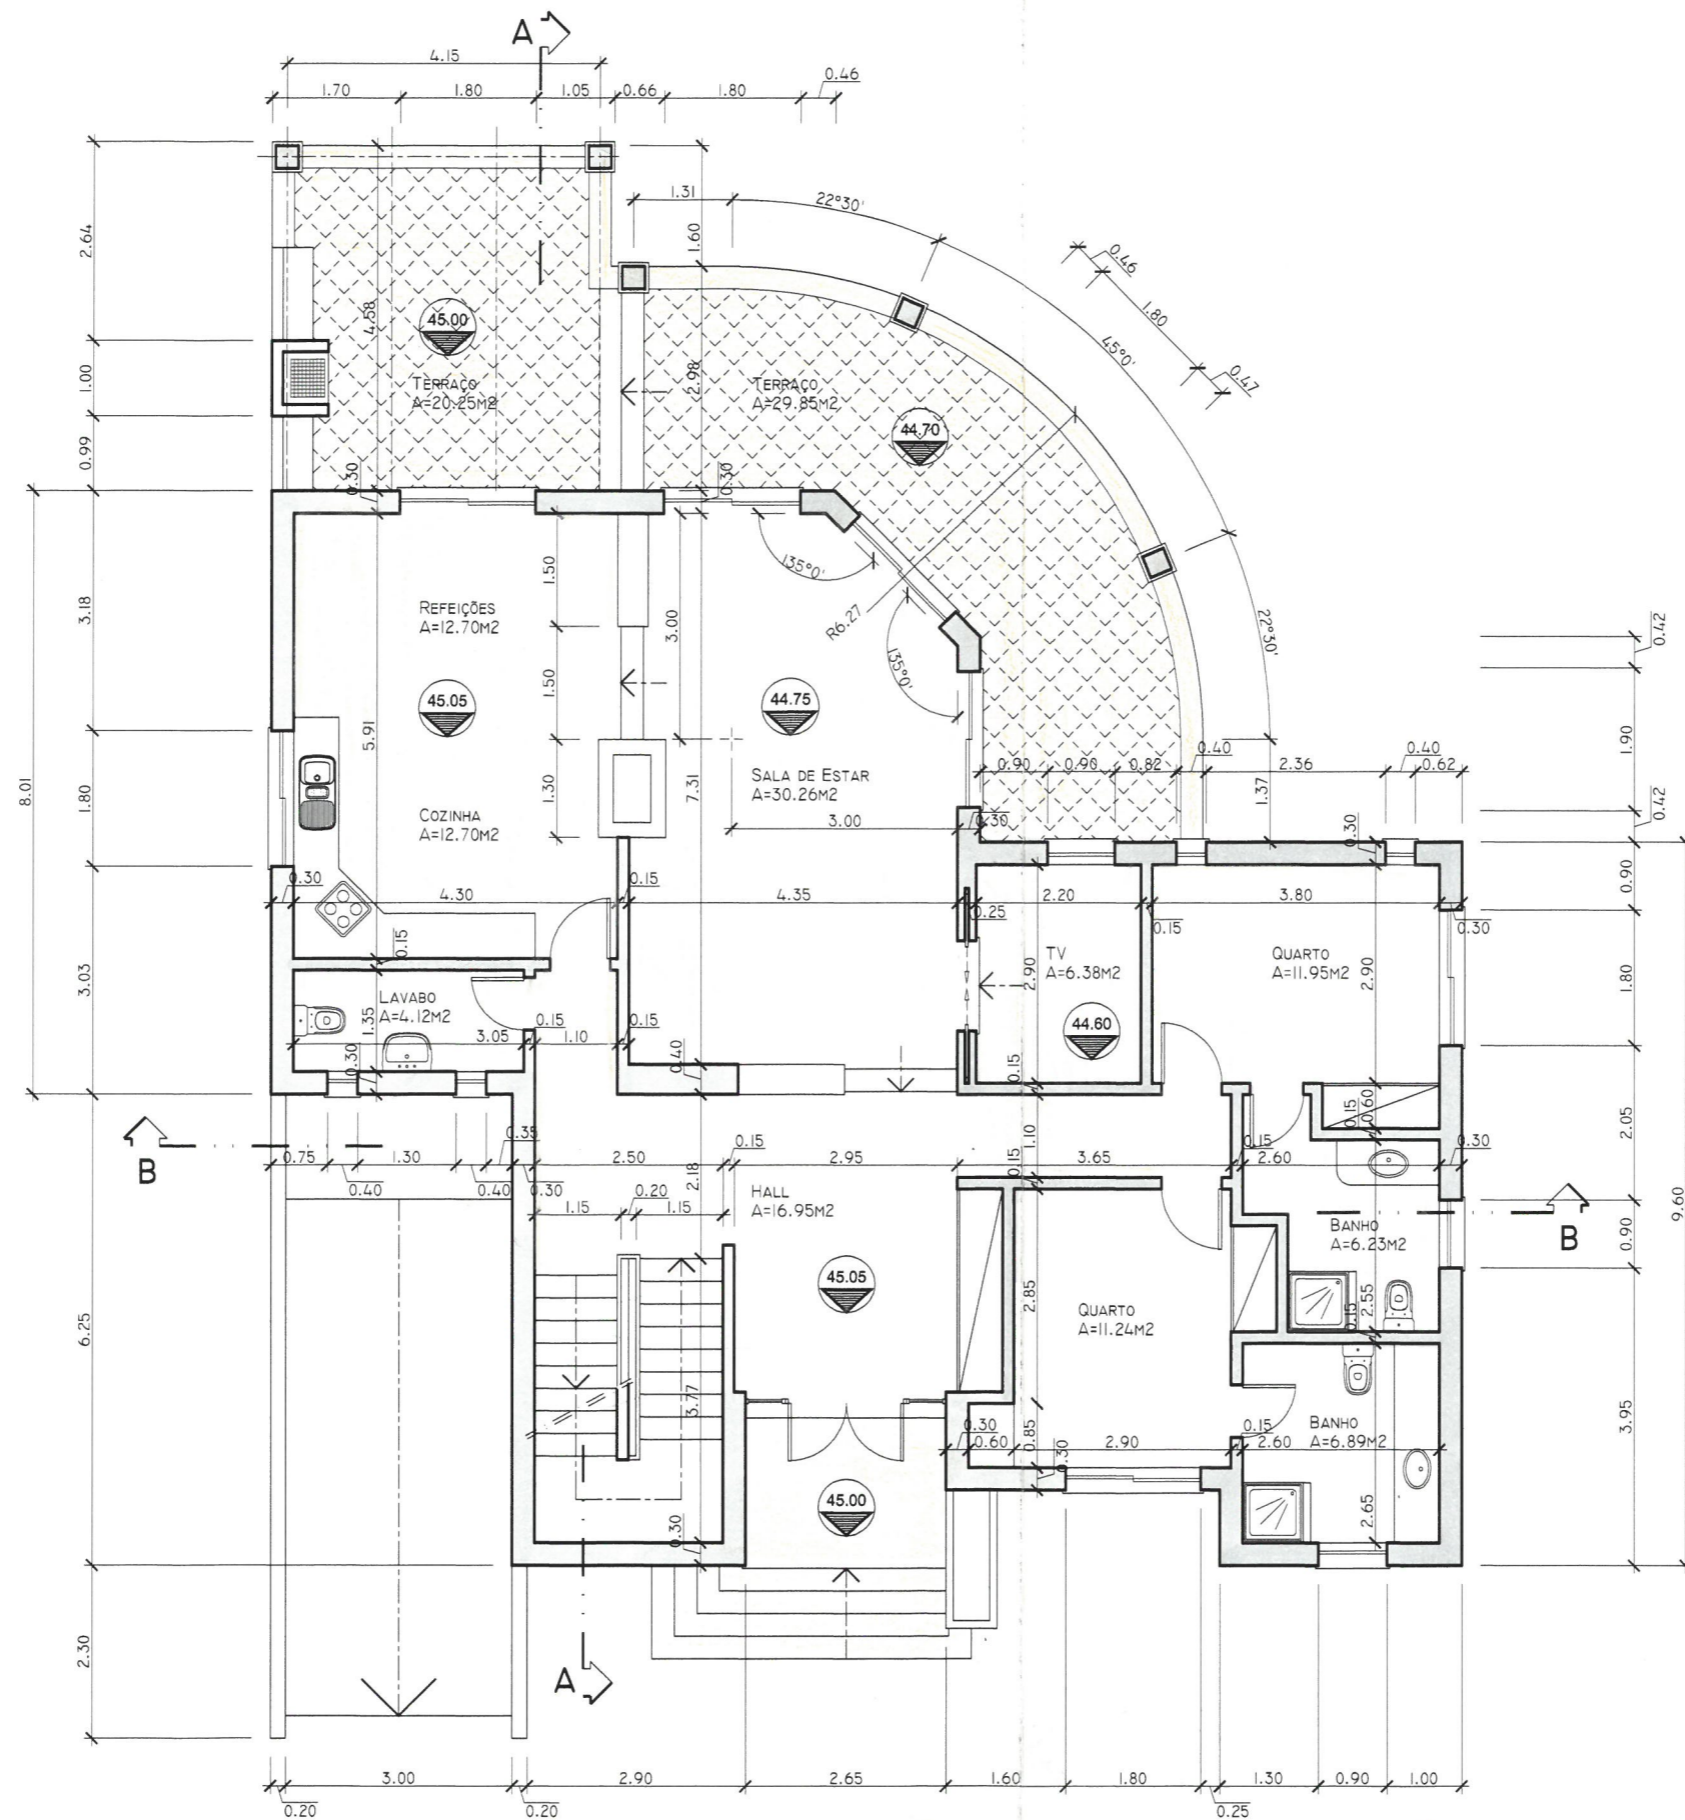


TÉCNICO RESPONSÁVEL 	PROJECTO MORADIA UNIFAMILIAR Lote D3/17 VilaSol	REQUERENTE Johnny Sørgård	
	DESENHO Planta da Cave	ESCALAS 1:100	DESENHO N. 02
DATA 2003 Dezembro	 Serial No.: 640-00024338		



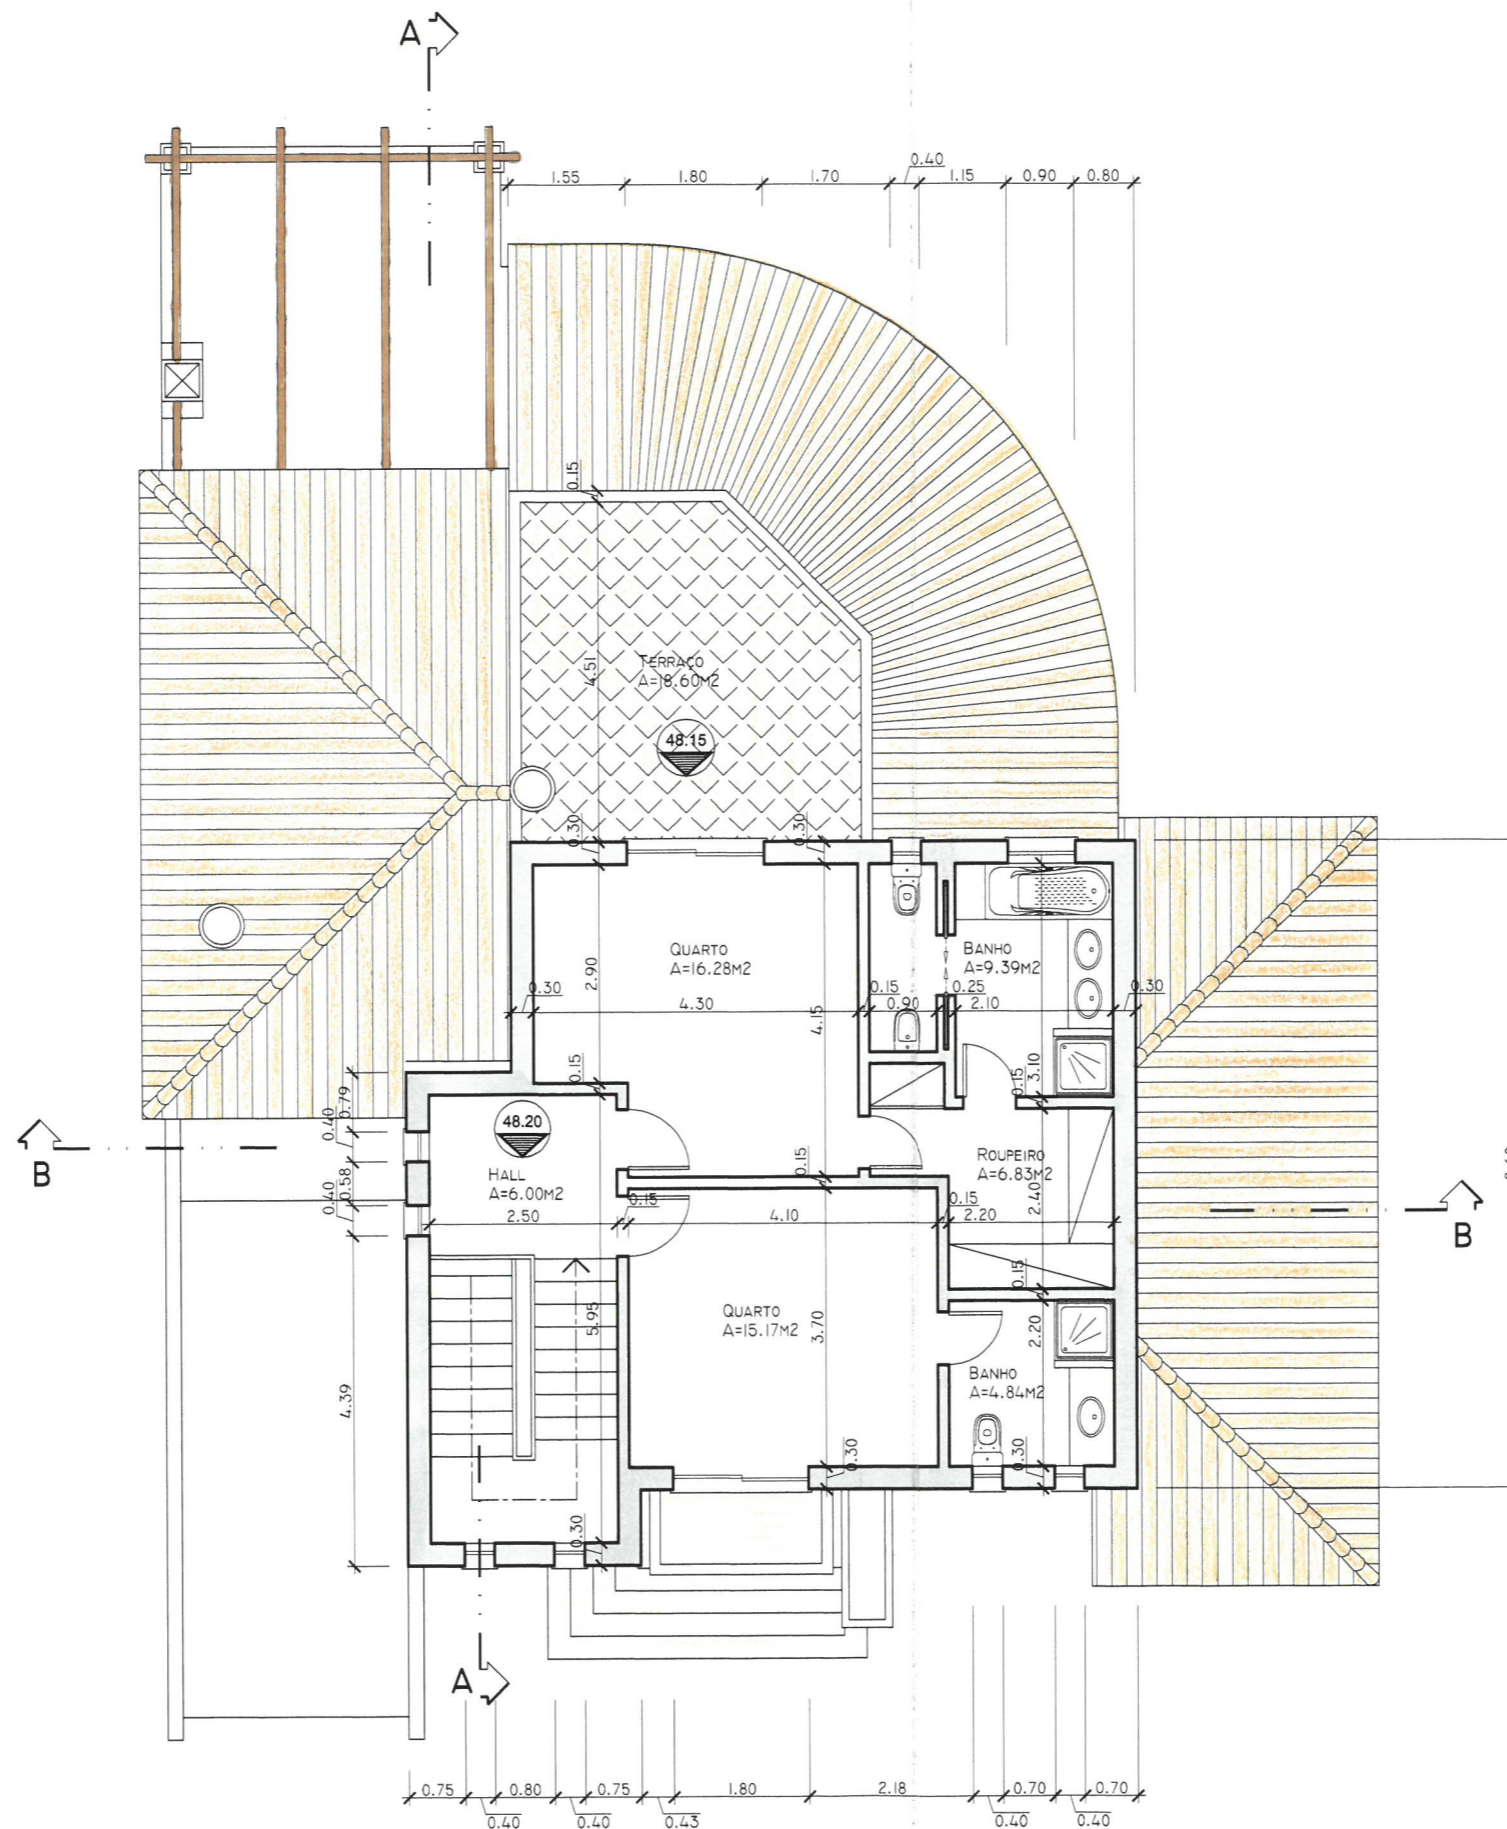

TÉCNICO RESPONSÁVEL 	PROJECTO MORADIA UNIFAMILIAR Lote D3/17 VilaSol	REQUERENTE Johnny Sørgård	
	DESENHO Planta do RChão	ESCALAS 1:100	DESENHO N. 03
DATA 2003 Dezembro	 AutoCAD.		Serial No.: 640-00024338

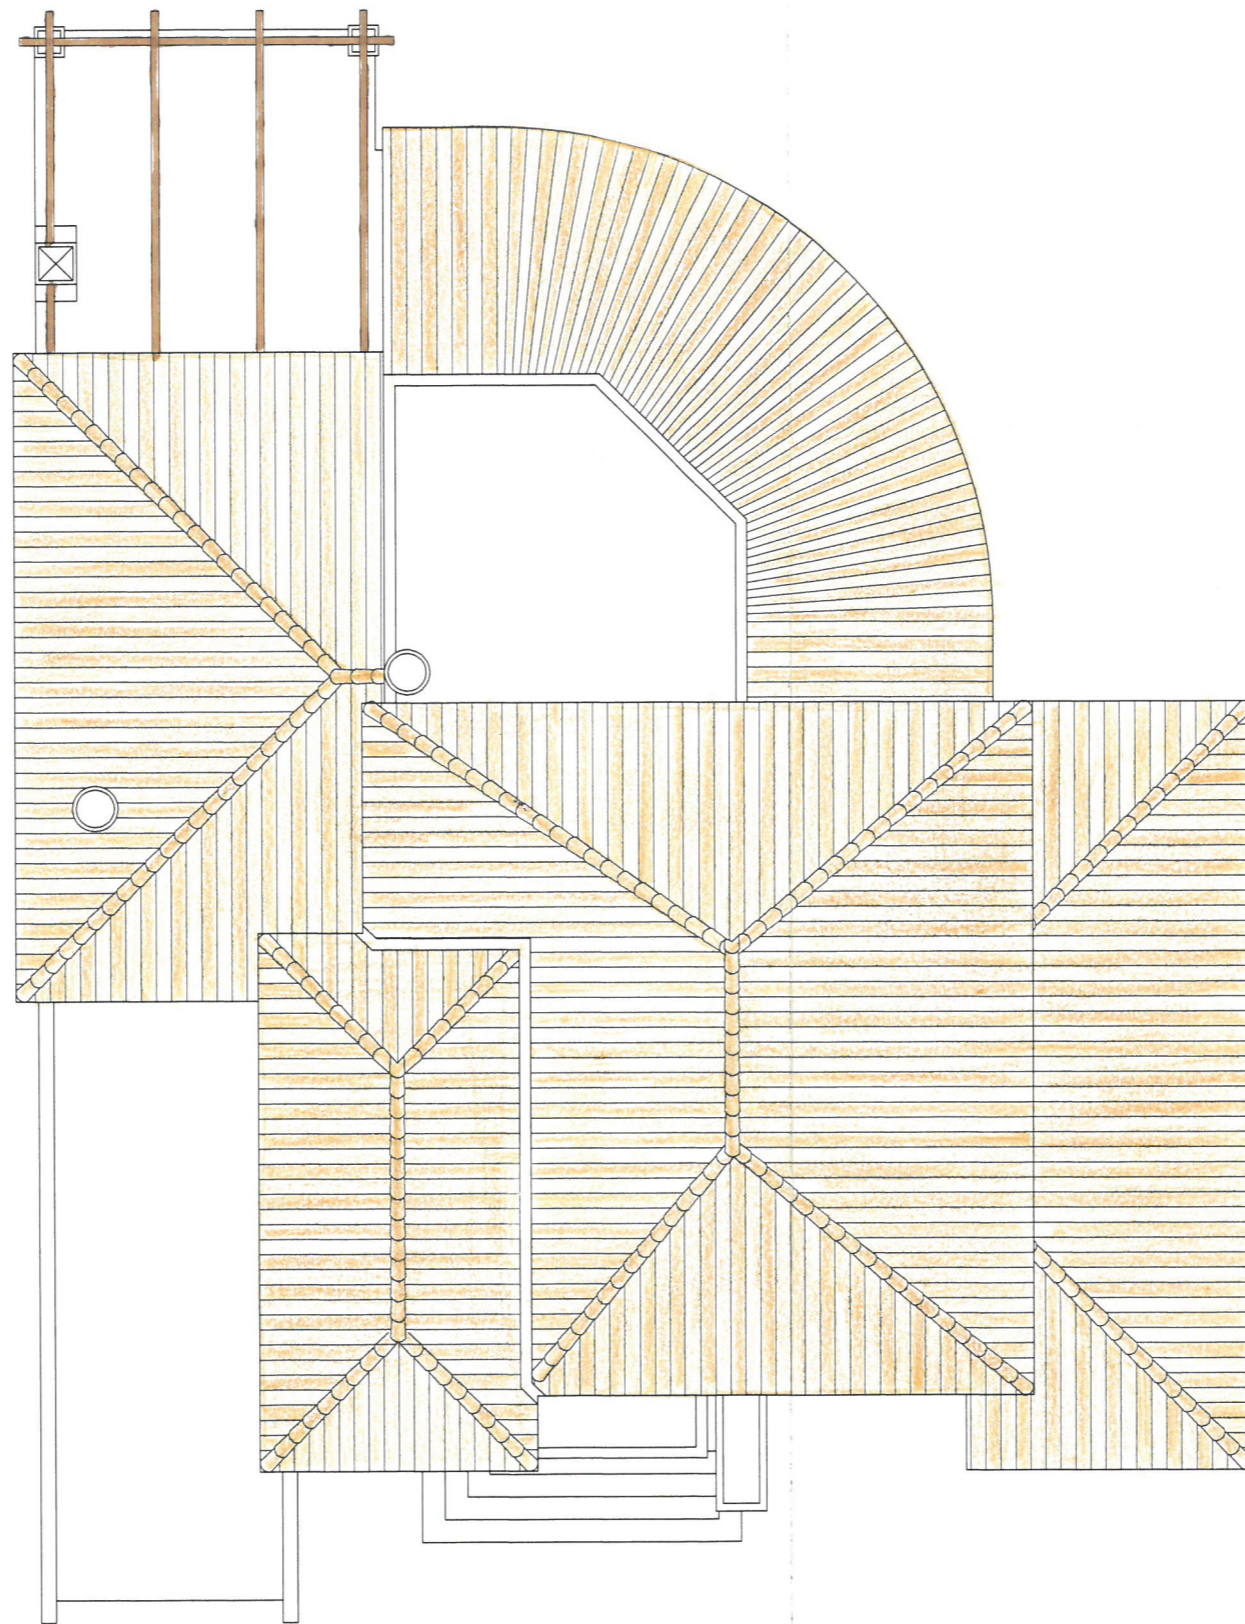

TÉCNICO RESPONSÁVEL 	PROJECTO MORADIA UNIFAMILIAR Lote D3/17 VilaSol	REQUERENTE Johnny Sørgård	
	DESENHO Planta do 1. Andar	ESCALAS 1:100	DESENHO N. 04
DATA 2003 Dezembro			 AutoCAD. Serial No.: 640-00024338



TÉCNICO RESPONSÁVEL 	PROJECTO MORADIA UNIFAMILIAR Lote D3/17 VilaSol	REQUERENTE Johnny Sørgård	
	DESENHO Planta da Cobertura	ESCALAS 1:100	DESENHO N. 05
DATA 2003 Dezembro	 Serial No.: 640-00024338		





ALÇADO LATERAL DIREITO

RIGHT ELEVATION



ALÇADO PRINCIPAL

MAIN ELEVATION

TÉCNICO RESPONSÁVEL 	PROJECTO MORADIA UNIFAMILIAR Lote D3/17 VilaSol	REQUERENTE Johnny Sørgård	
	DESENHO Alçados Principal e Lateral Direito	ESCALAS 1:100	DESENHO N. 06
DATA 2003 Dezembro	 Serial No.: 640-0024338		




ALÇADO LATERAL ESQUERDO

LEFT ELEVATION



ALÇADO POSTERIOR

POSTERIOR ELEVATION

TÉCNICO RESPONSÁVEL 	PROJECTO MORADIA UNIFAMILIAR Lote D3/17 VilaSol	REQUERENTE Johnny Sørgård	
	DESENHO Alçados Posterior e Lateral Esquerdo	ESCALAS 1:100	DESENHO N. 07
DATA 2003 Dezembro	AutoCAD. Serial No.: 640-00024338		