




PLANTA PISO 0

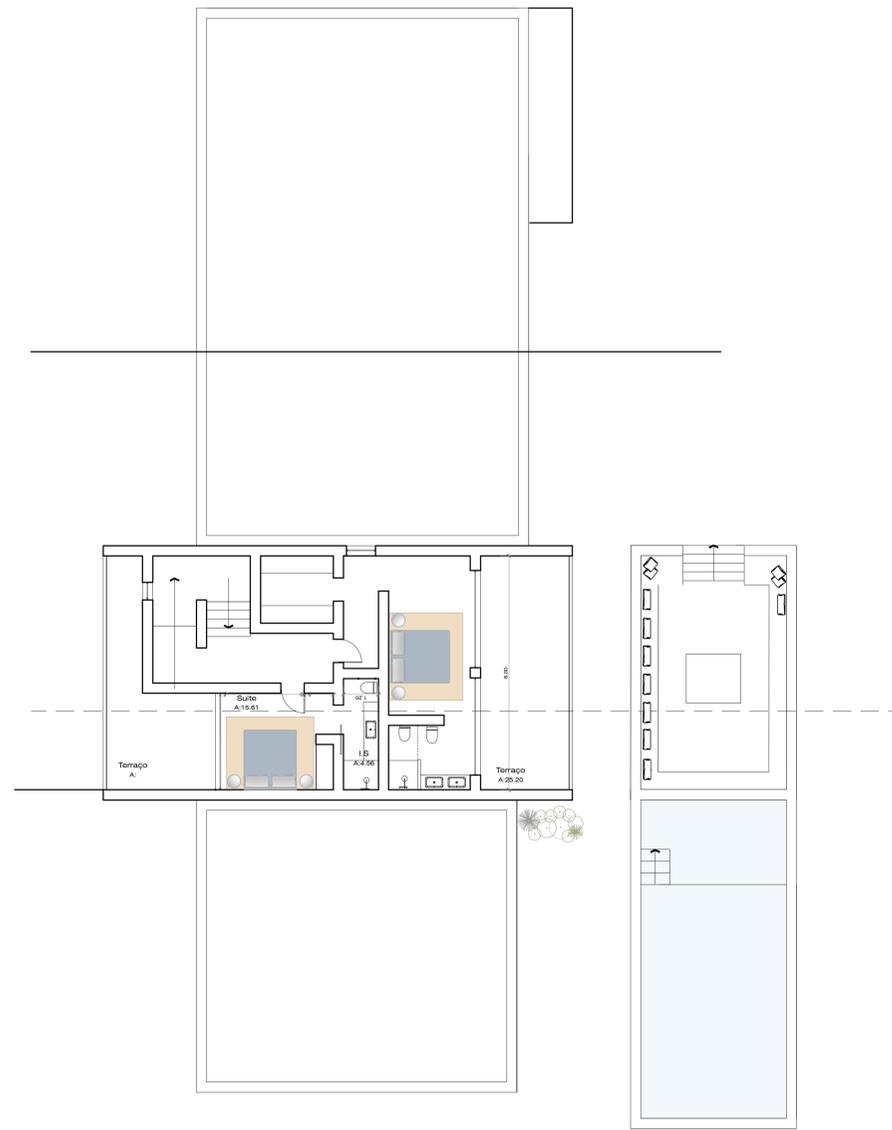


PLANTA PISO 1

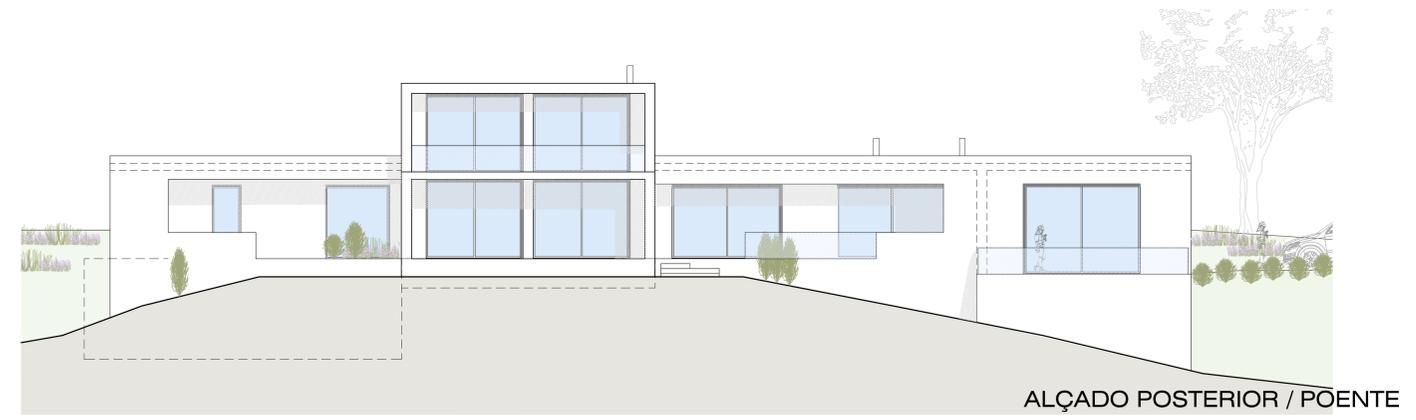

ALÇADO POSTERIOR / POENTE

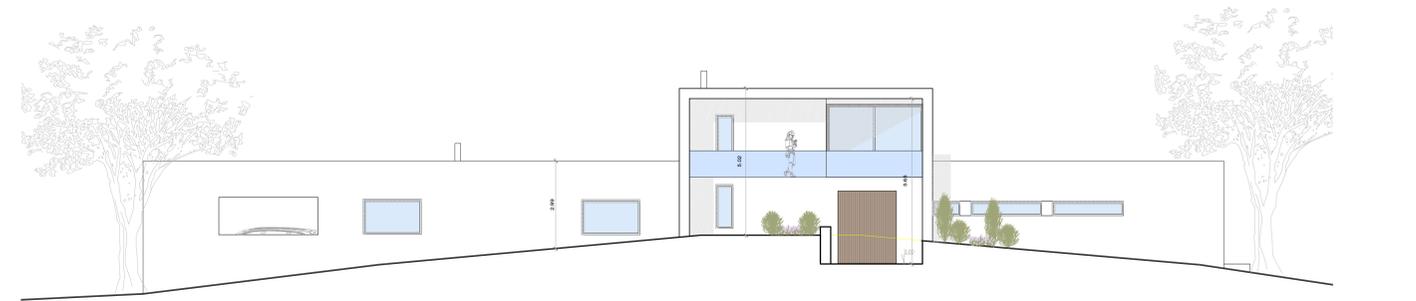

ALÇADO PRINCIPAL / NASCENTE

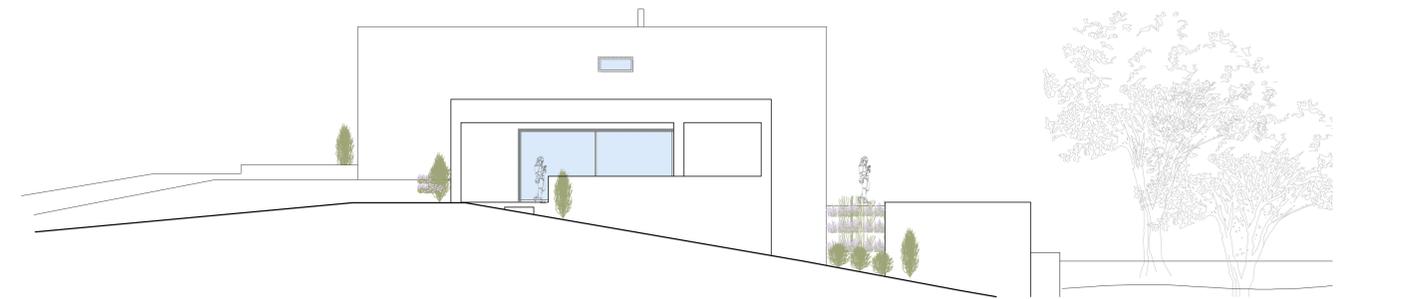


ALÇADO NORTE



CORTE

CORTE

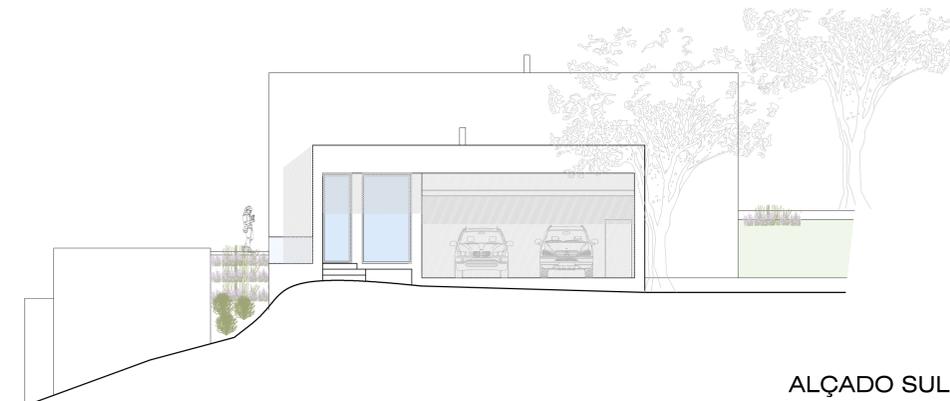

ALÇADO SUL

		LOCAL	ESPECIALIDADE
CLIENTE	CECILE GREMEZ	TIPO DE CONSTRUÇÃO	ARQUITECTURA
FASE DE PROJETO	ESTUDO PRELIMINAR	PEÇA DESENHADA	01
DATA	2022/05/08	ESCALA	
LICENCIAMENTO	Outro	REGISTRO	OA 14288
<small>Todas as dimensões serão dadas à boca e não à medida. ESTA PEÇA RESERVA E PROPRIEDADE DO SEU AUTOR, SENDO POR ISSO EXPRESSAMENTE PROIBIDA A SUA UTILIZAÇÃO TOTAL OU PARCIAL, SEM A EXPRESSA AUTORIZAÇÃO DO MESMO.</small>		ASS.	