


- CORTE B.B. -



- CORTE A.A. -

6409 15 18 98

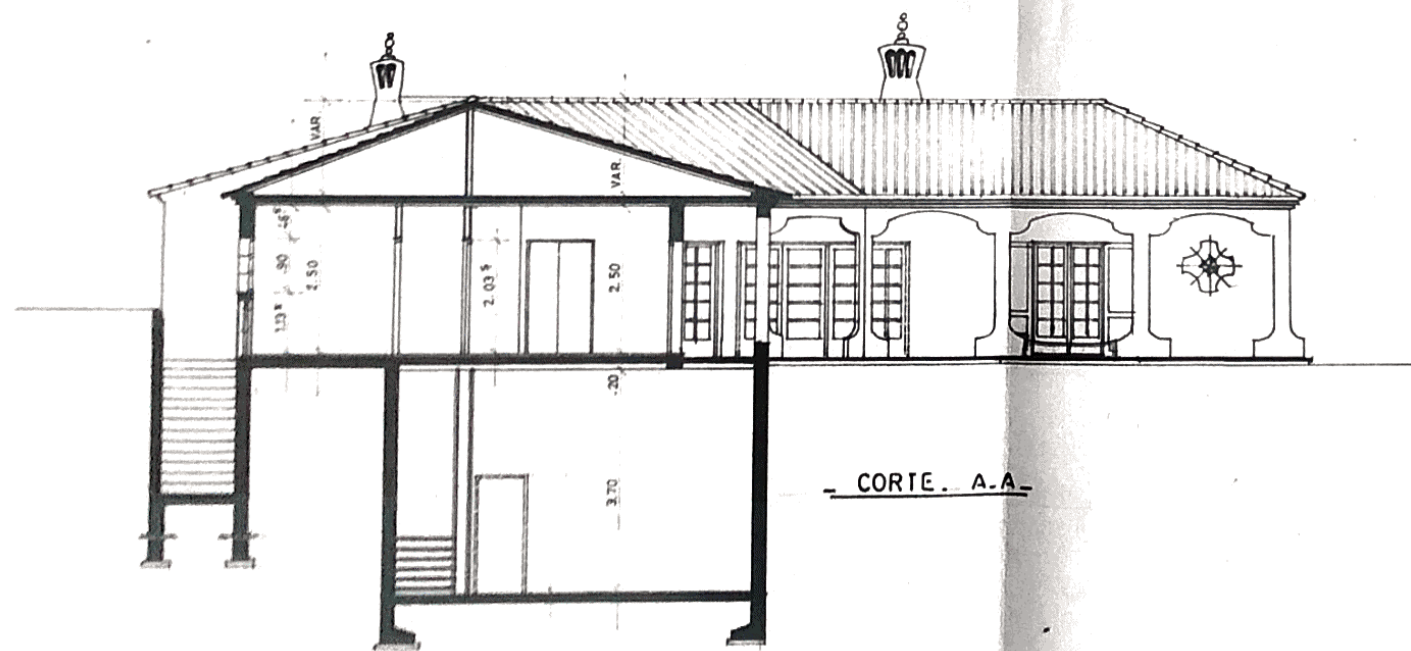

8



GABINETE DE ARQUITECTURA E ENGENHARIA

PROJECTO DE MORADIA

PEDRO FERRO Arquitecto
SERGIO LEOTE Eng Civil


JOSE MANUEL DA SILVA DIAS


LOCAL CERRO GRANDE ALBUFEIRA
DESIGNAÇÃO PROJECTO DE ARQUITECTURA (CORTES)

07 | 01-03 |


DATA 21/a2/86

ESC. 1./100

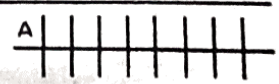

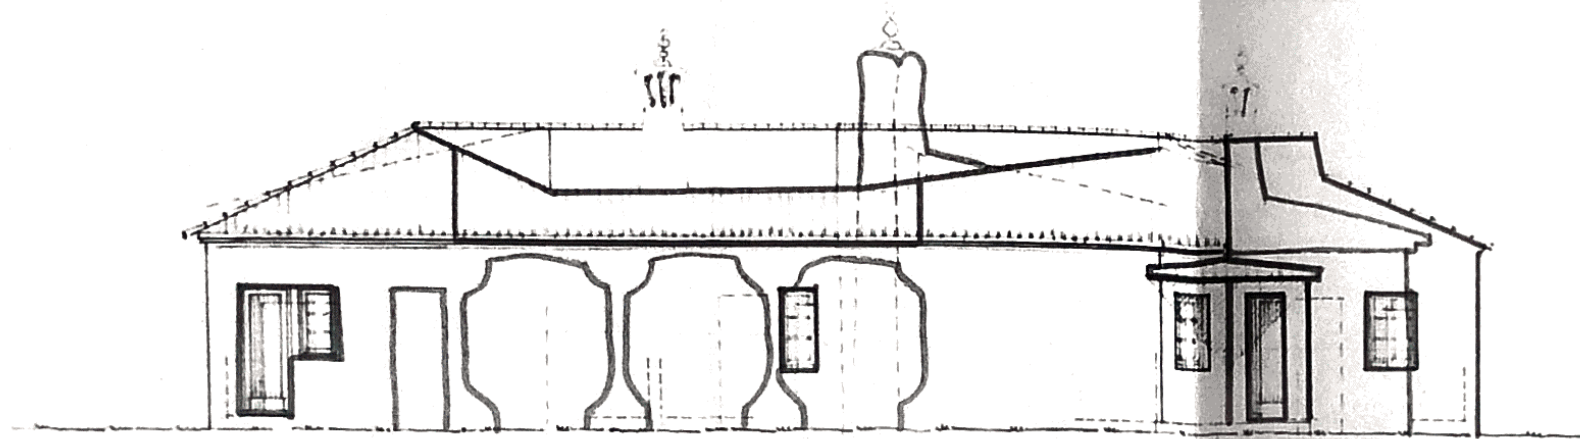

- ALÇADO POSTERIOR -

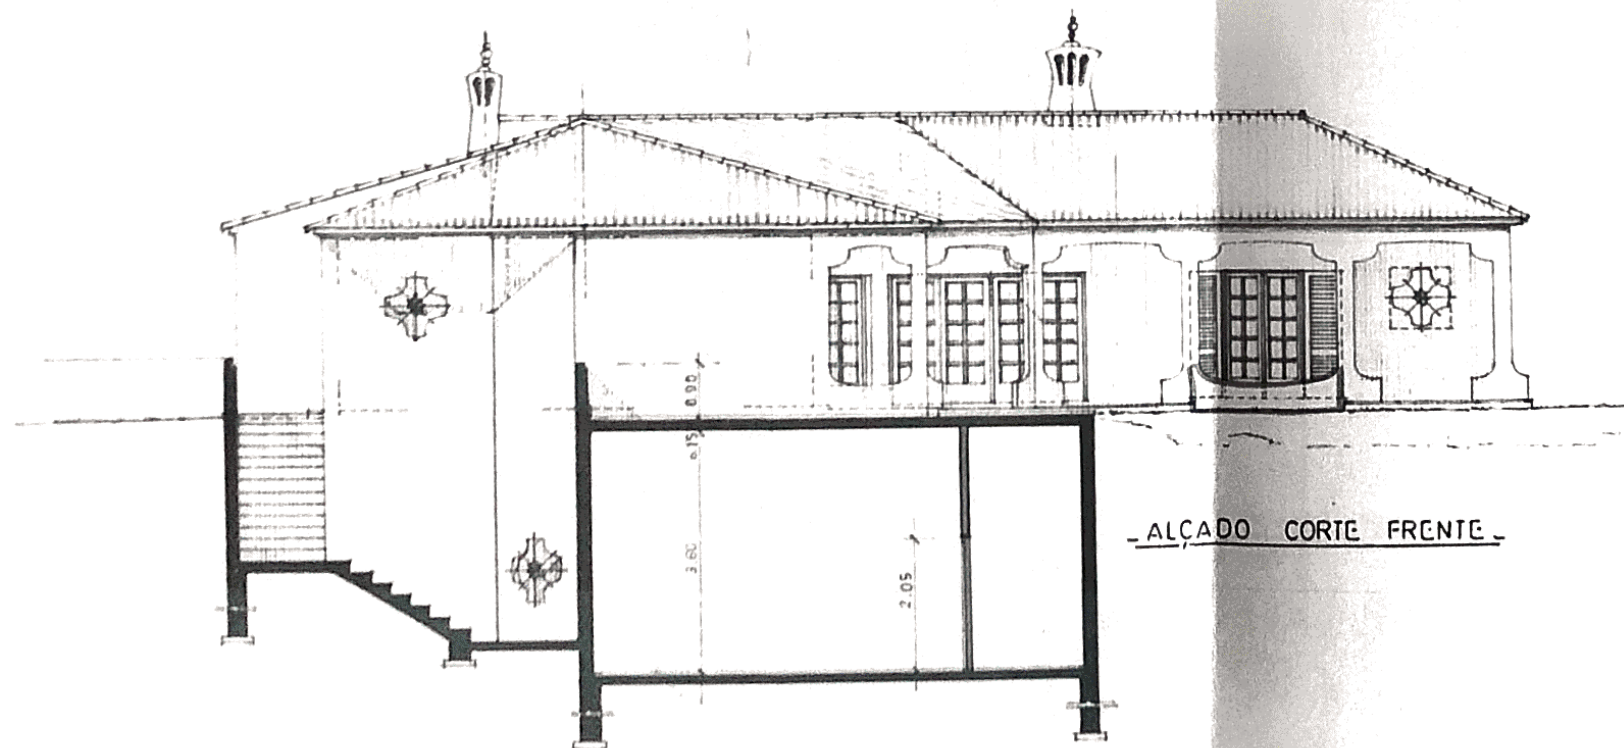

- ALÇADO CORTE FRENTE -

CÂMARA MUNICIPAL
 DE ALBUFEIRA
 SOLO DE PLANO
 6409 13 18/11/85
 [Signature]



2



GABINETE DE ARQUITECTURA E ENGENHARIA

PROJECTO DE MORADIA

PEDRO FERRO Arquitecto
 SERGIO LEOTE Eng Civil


JOSE MANUEL DA SILVA DIAS


LOCAL CERRO GRANDE ALBUFEIRA
 DESIGNAÇÃO PROJECTO DE ARQUITECTURA (ALÇADOS)

05 | 01-03 |


DATA 21.02/85

ESC. 1/100

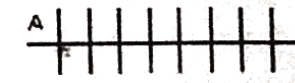

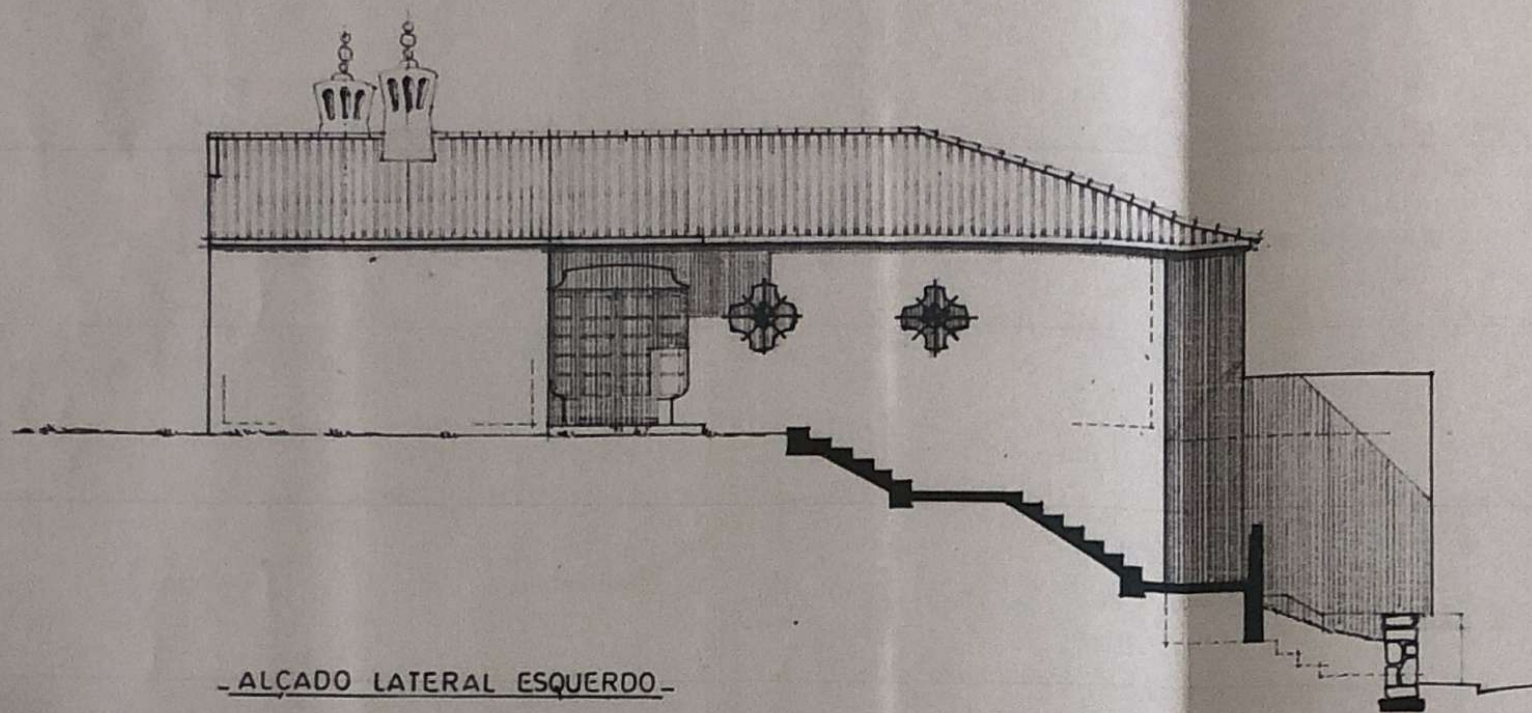

-ALÇADO LATERAL ESQUERDO-

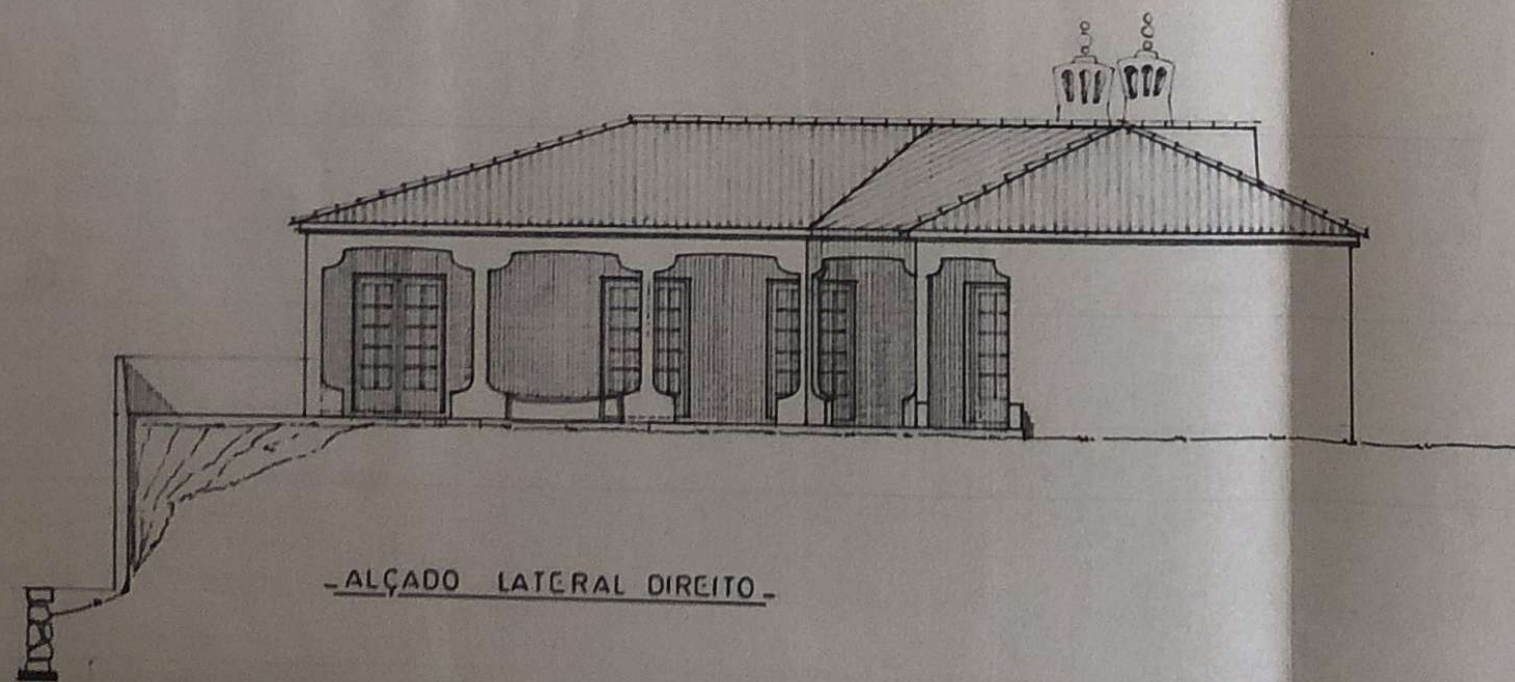

-ALÇADO LATERAL DIREITO-

CÂMARA MUNICIPAL
 ALBUFEIRA
 6409 14 08 98
 COM. 14
 PROTOCOLO Nº
 DEVOLUÇÃO



e



GABINETE DE ARQUITECTURA E ENGENHARIA

PROJECTO DE MORADIA

PEDRO FERRO - Arquitecto
 SERGIO LEOTE - Eng Civil

JOSE MANUEL DA SILVA DIAS


LOCAL CERRO GRANDE ALBUFEIRA
 DESIGNAÇÃO PROJECTO DE ARQUITECTURA (ALÇADOS)


06 | 01-03 |

DATA 21/02/86

ESC. 1/100

A | | | | | | | |

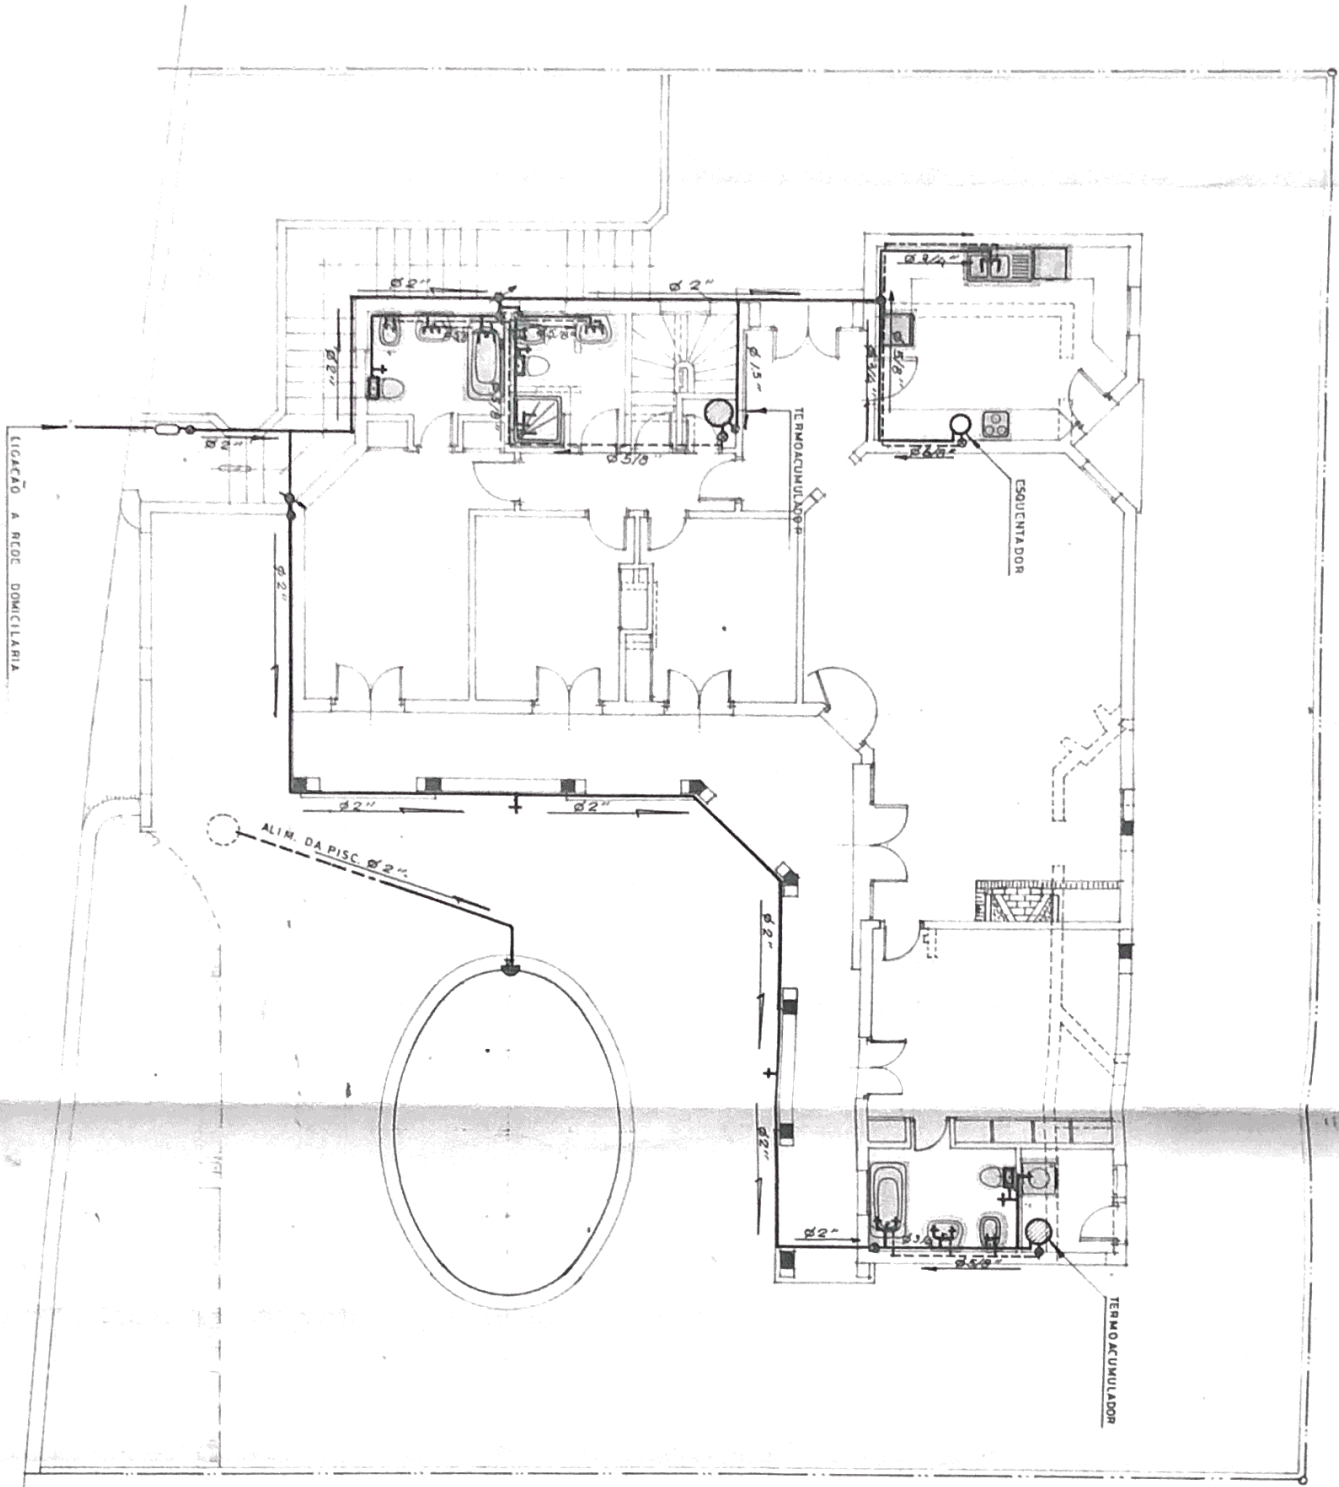

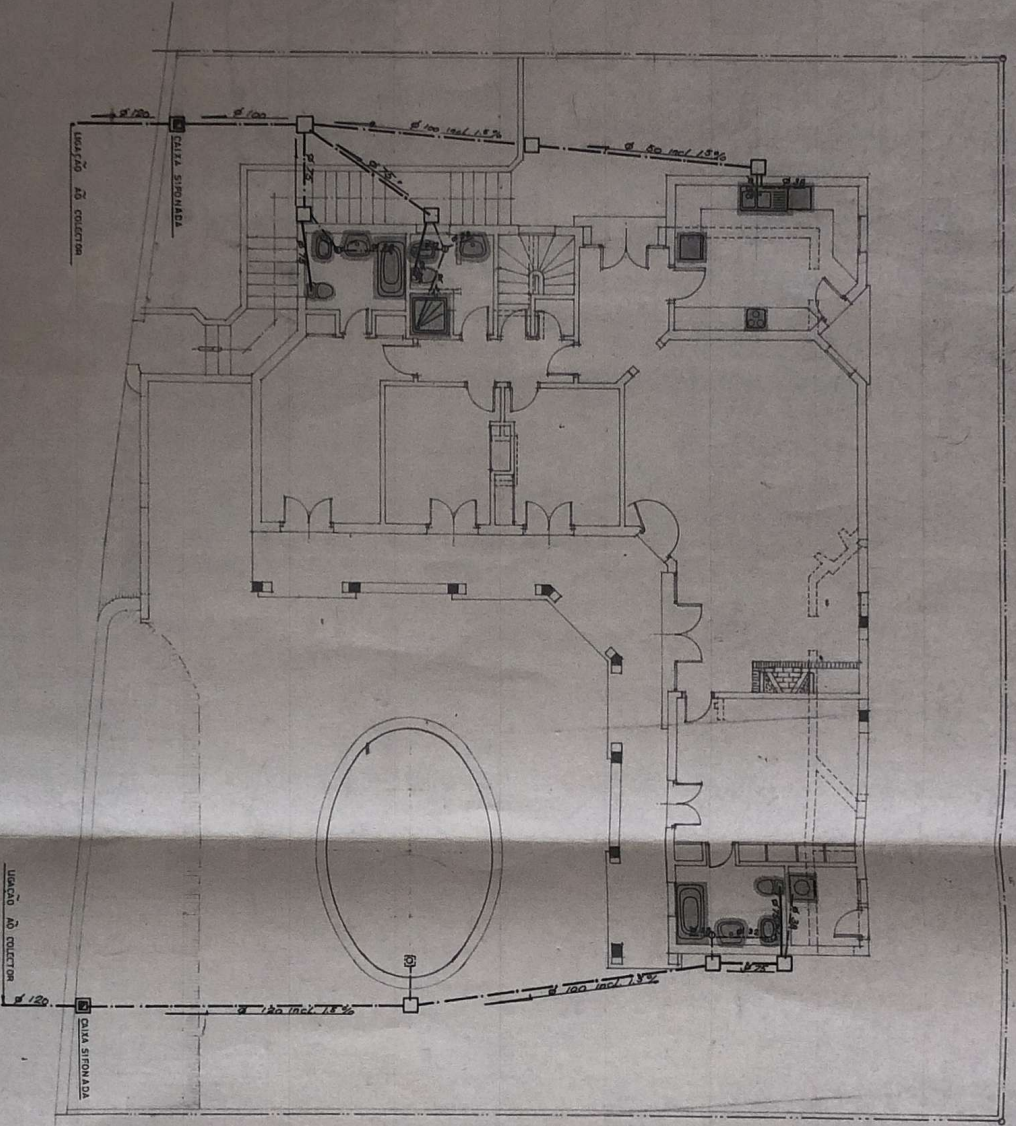

PROJECÇÃO DE MORADIA
JOSE MANUEL DA SILVA DIAS

CABINETE DE ARQUITECTURA E ENGENHARIA

FELIX FERREZ AZEVEDO
 SERGIO LOPES FERREZ

LOCAL: CERRO GRANDE - ALBUFEIRA
 DESIGNAÇÃO: PROJECÇÃO DE ARQUITECTURA (ESG0105)

DATA: 21/02/85


ESCALA: 1/100

11 | 01.03

A									
---	--	--	--	--	--	--	--	--	--



ALBUFEIRA
 CÂMARA MUNICIPAL
 REG. Nº 19
 2009

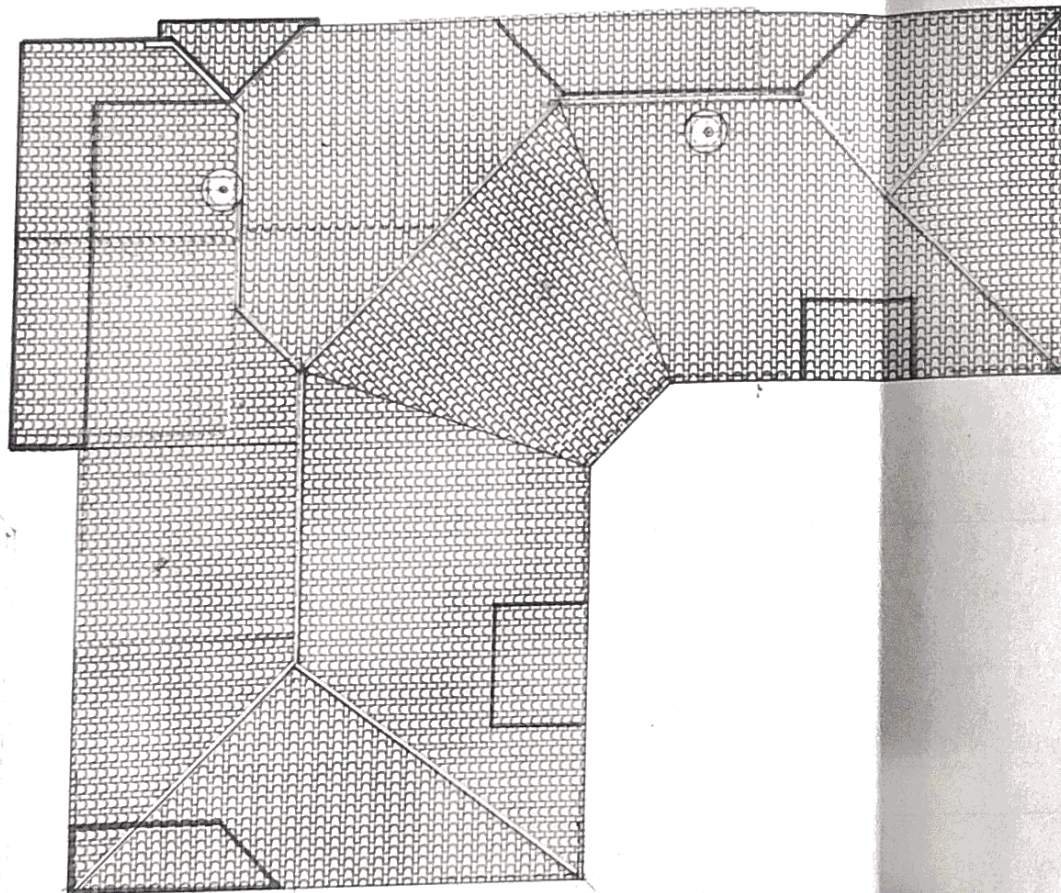

.PLANTA DE COBERTURA.




PROJECTO

JOSE MANUEL

LOCAL CERRO GRAN
DESIGNAÇÃO PROJECT

DATA 21/02/86

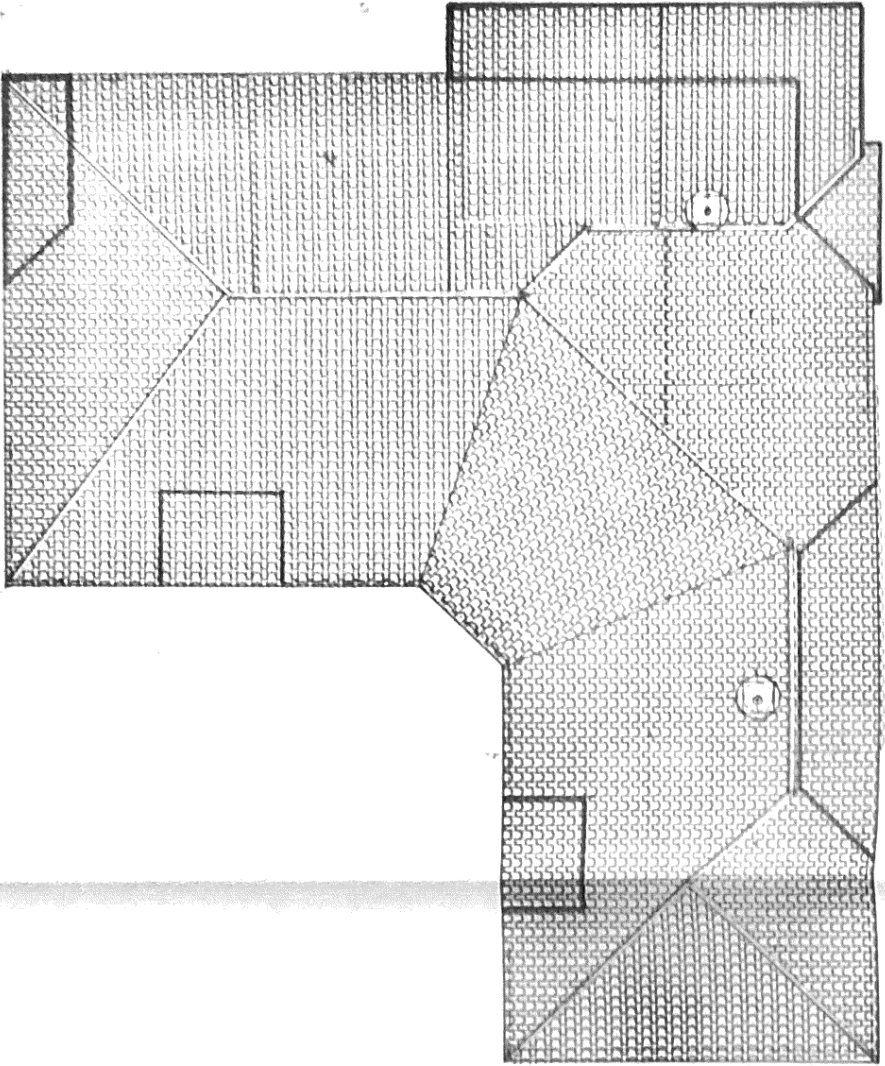

PLANIA DE COBERTURA




PROYECTO D

JOSE MANUEL

LOCAL CERRO GRAND
RESERVA PROYECTO

DATA 21 07/86

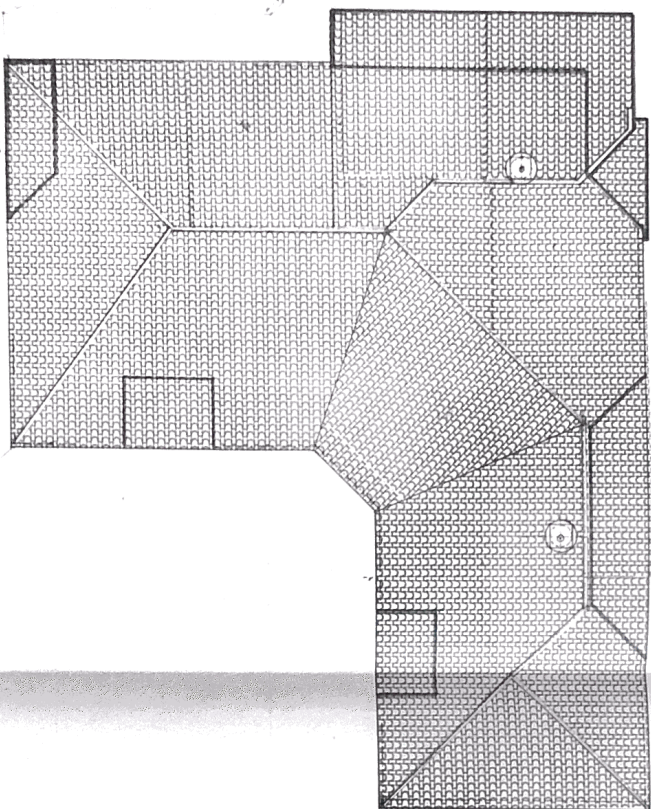

PLANTA DE COBERTURA.


C409
12
D8 988
GPD



6

	GABINETE DE ARQUITETURA E ENGENHARIA	
	PROJETO DE MORADIA JOSE MANUEL DA SILVA DIAS	
LOCAL: CERRO GRANDE RESERVAÇÃO PROJETO	ANTERIOR DE ARQUITETURA (COBERTURA)	04 01.03
DATA: 21/02/86	ESCALA:	

PLANTA DO PISO 1.0

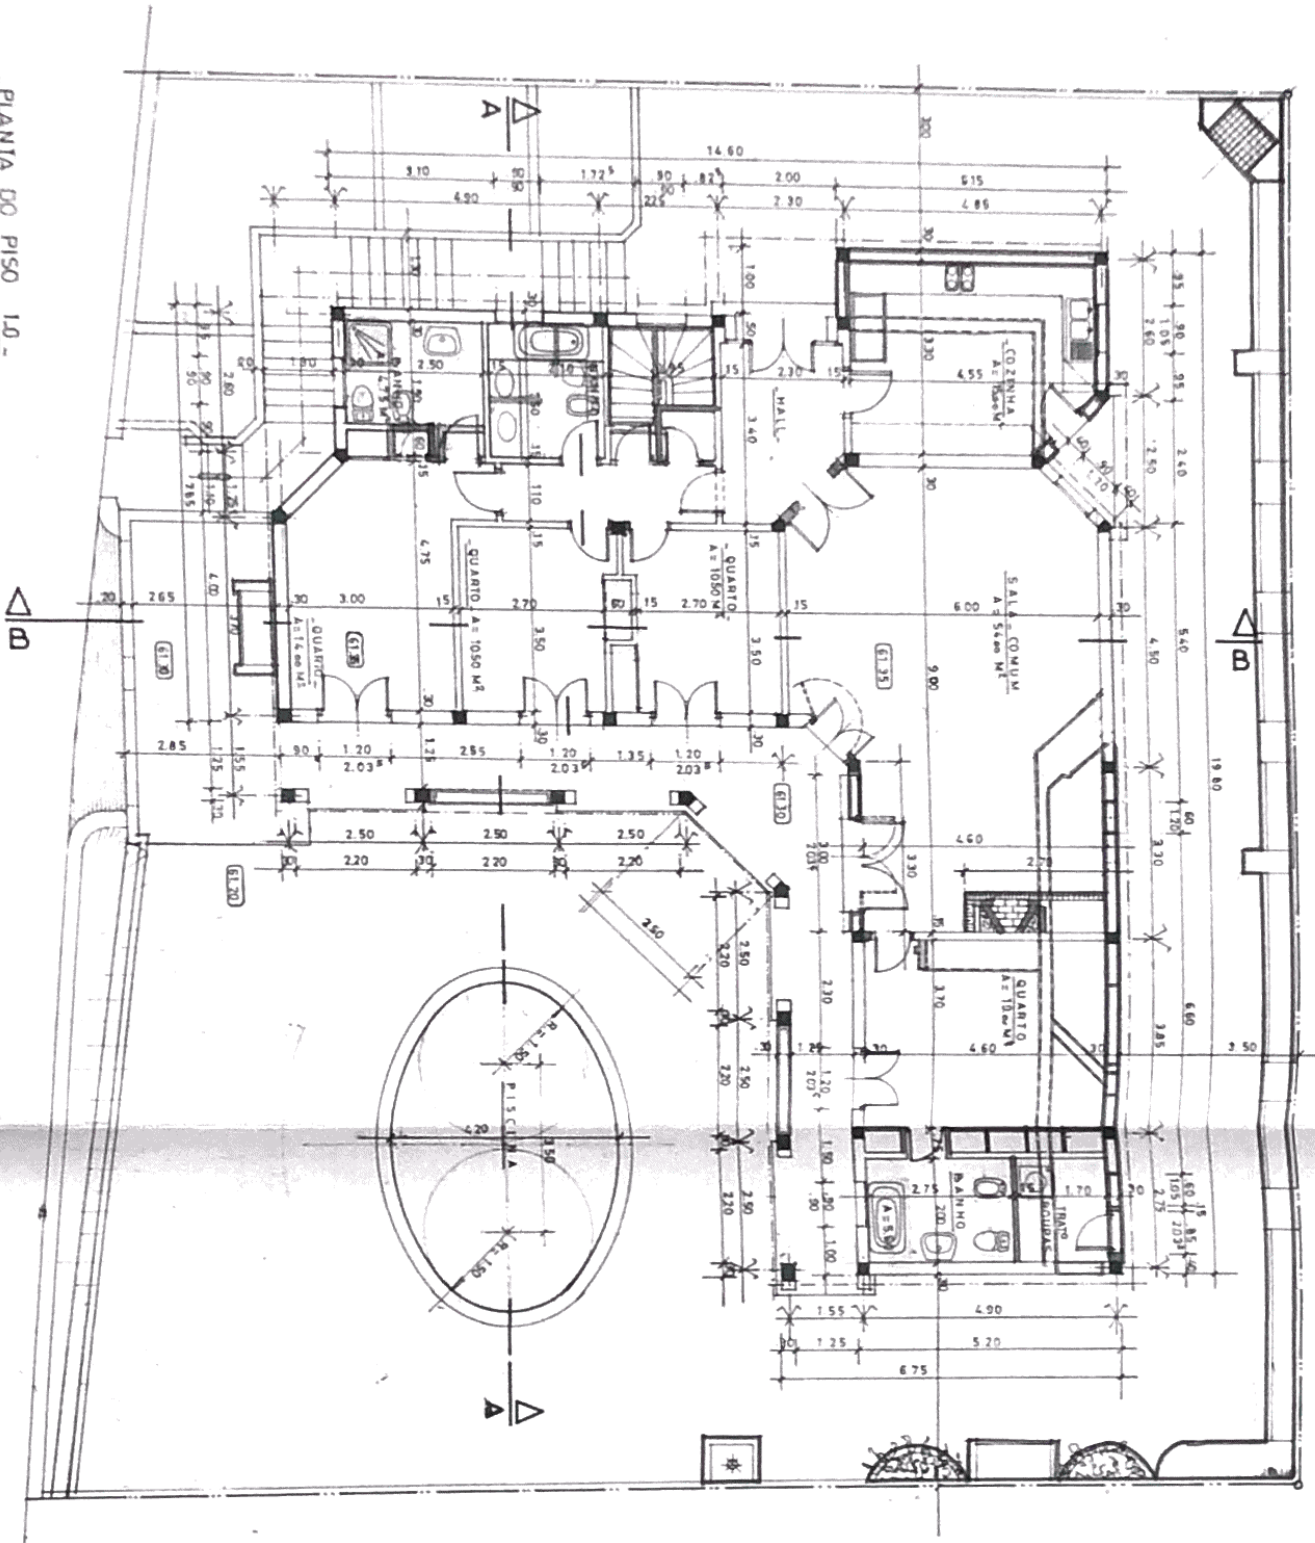


PROJECTO

JOSE MANUE

LOCAL CERRO GR.
RESERVAÇÃO PROJ

DATA 21/02/86

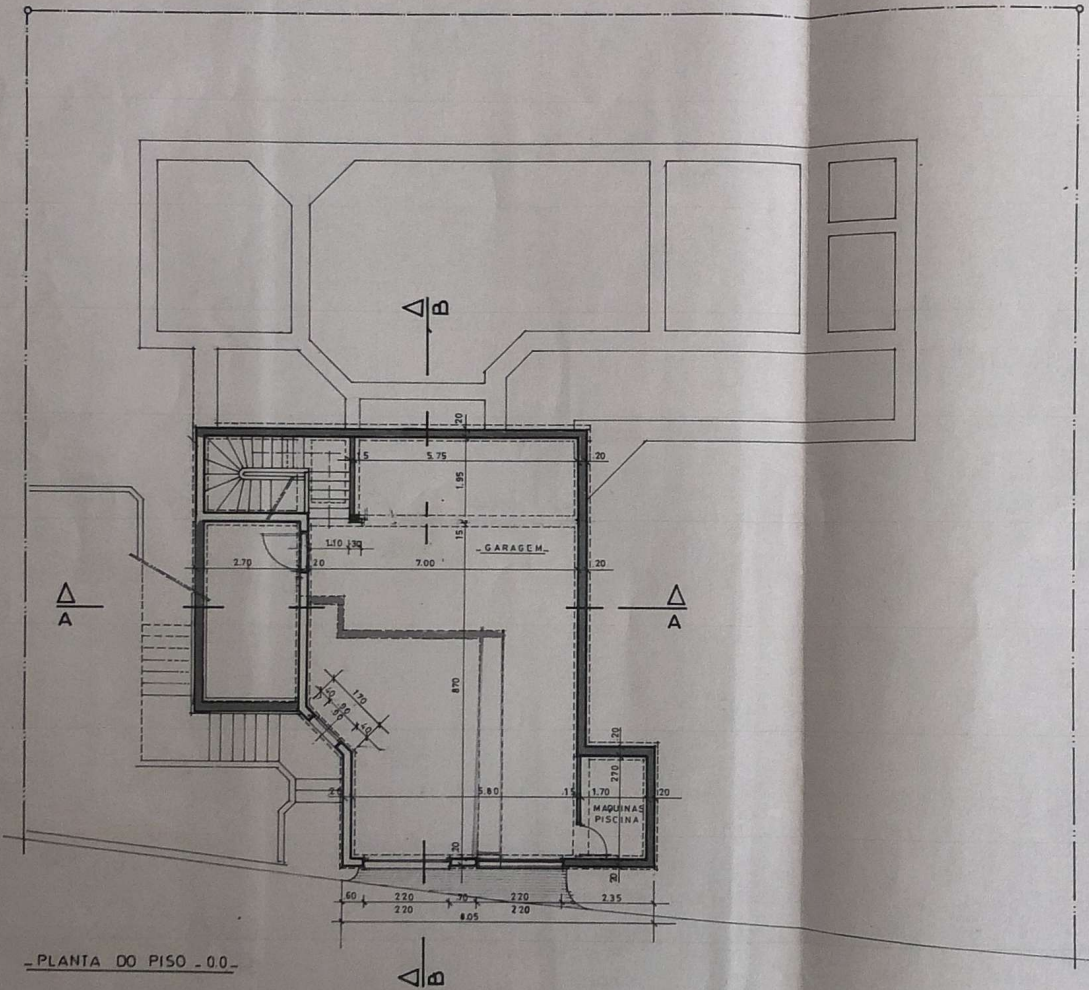


- PLANTA DO PISO - 0.0 -

CÂMARA MUNICIPAL
 DE ALBUFEIRA
 SECÇÃO DE ARQUITECTURA
 Nº 6409
 COM 10
 PISCINA
 15/8/86




2

	GABINETE DE ARQUITECTURA E ENGENHARIA	
	PROJECTO DE MORADIA	PEDRO FERRO Arquitecto
JOSE MANUEL DA SILVA DIAS		
LOCAL CERRO GRANDE - ALBUFEIRA DESIGNAÇÃO PROJECTO DE ARQUITECTURA (PISO 00)	02	01.03
DATA 21/02/86	ESC. 1/100	A

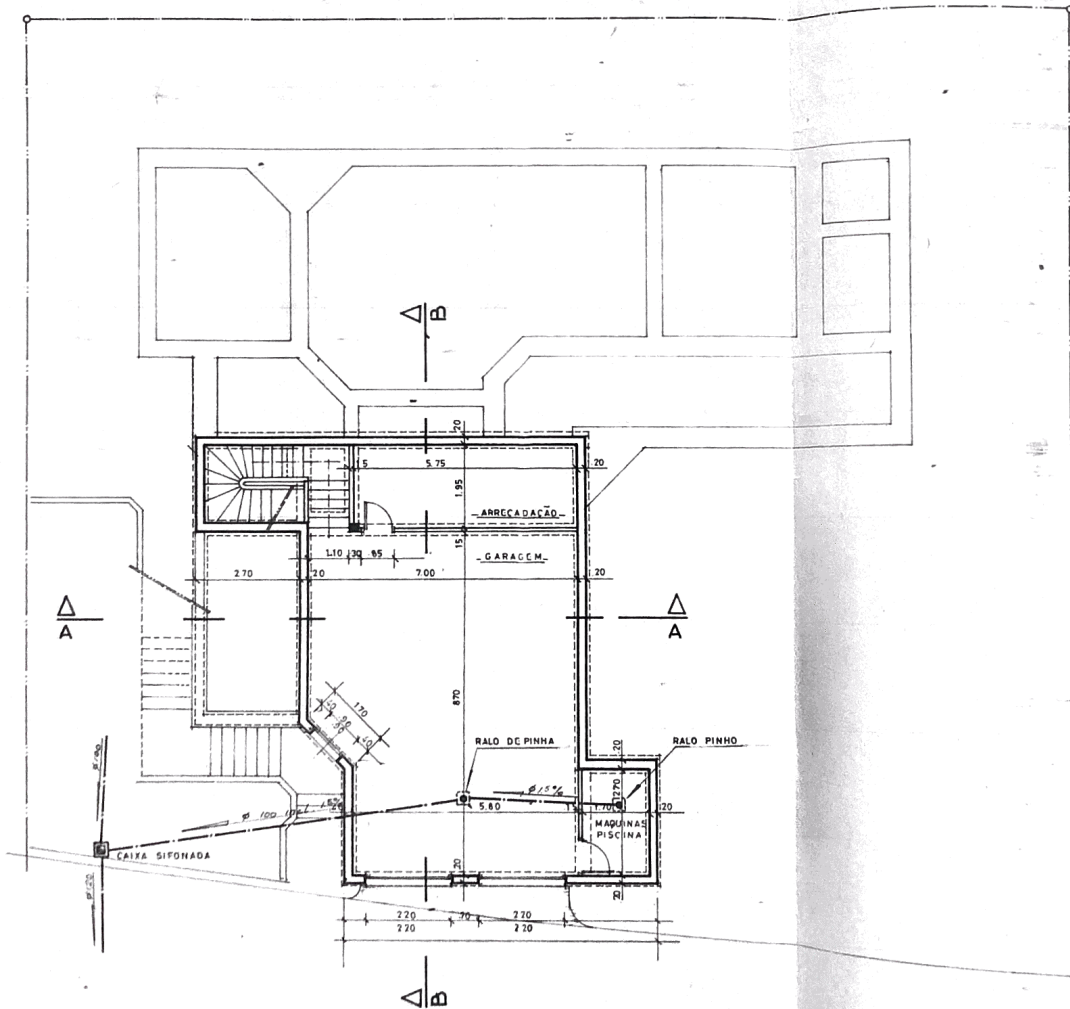

CÂMARA MUNICIPAL
 ALBUFEIRA
 12 CED 01
 DATA: 21/02/86
 COM: 78
 PROTEÇÃO: 100
 BRANCO: 100





GABINETE DE ARQUITECTURA E ENGENHARIA


PROJECTO DE MORADIA


JOSE MANUEL DA SILVA DIAS

LOCAL: CERRO GRANDE - ALBUFEIRA
 DESIGNAÇÃO: PROJECTO DE ARQUITECTURA (

10 | 03.05 |

DATA: 21/02/86 | ESC. 1/100



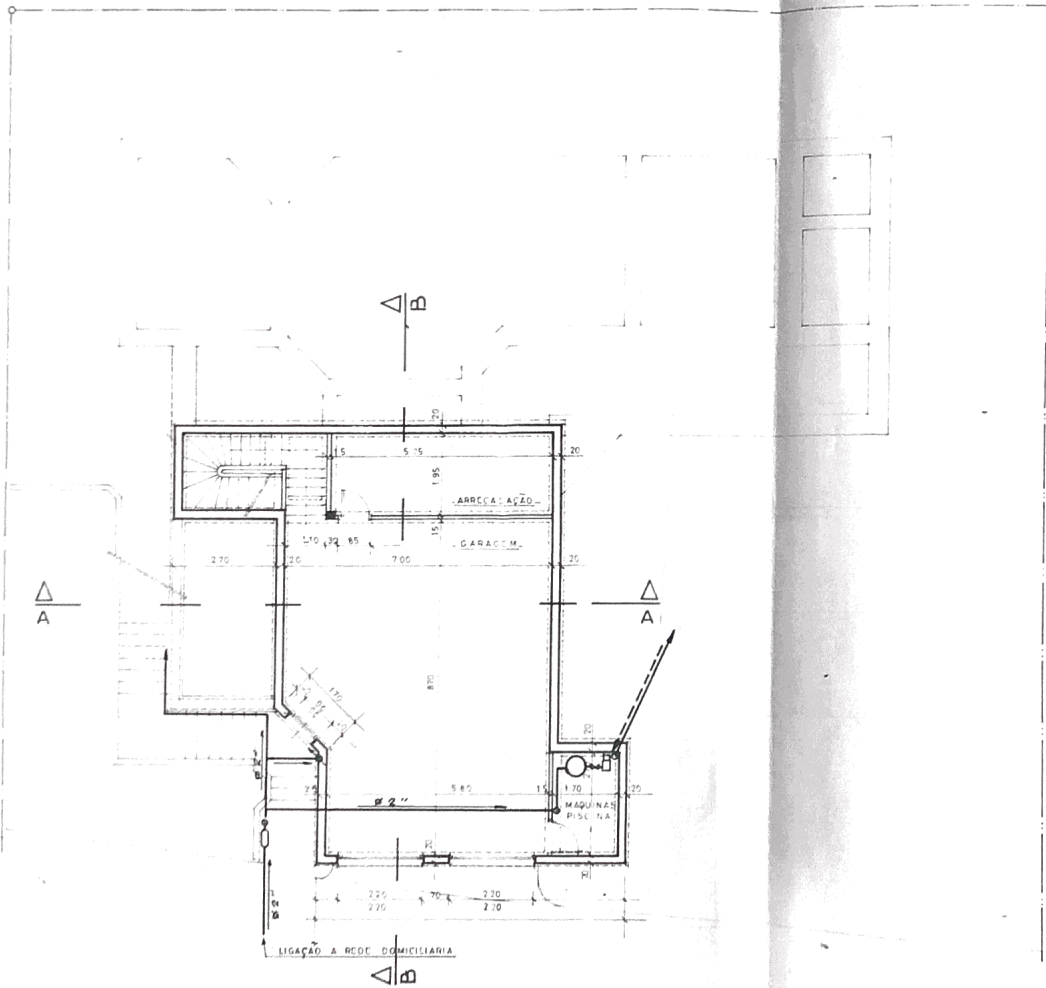

6409 1996
16



e

GIA GRUPO DE INVESTIMENTOS, ARQUITECTURA E ENGENHARIA

PROJECTO DE MORADIA

LOCAL: CERRO GRANDE - ALBUFEIRA
DESIGNAÇÃO: PROJECTO DE ARQUITECTURA (ÁGUAS)

08 | 03.05 |

DATA: 21/02/86 | ESC.: 1/100

A