ACCESSO
CAMMINO
93
94.50
92.80
92.73
92.66
92.61
92.74
92.75
92.49
92.88
92.35
93.03
93.55
93.48
93.21
93.41
93.13
93.11
92.41
92.44
93.89
93.27
93.72
93.94
93.72
93.72
93.72

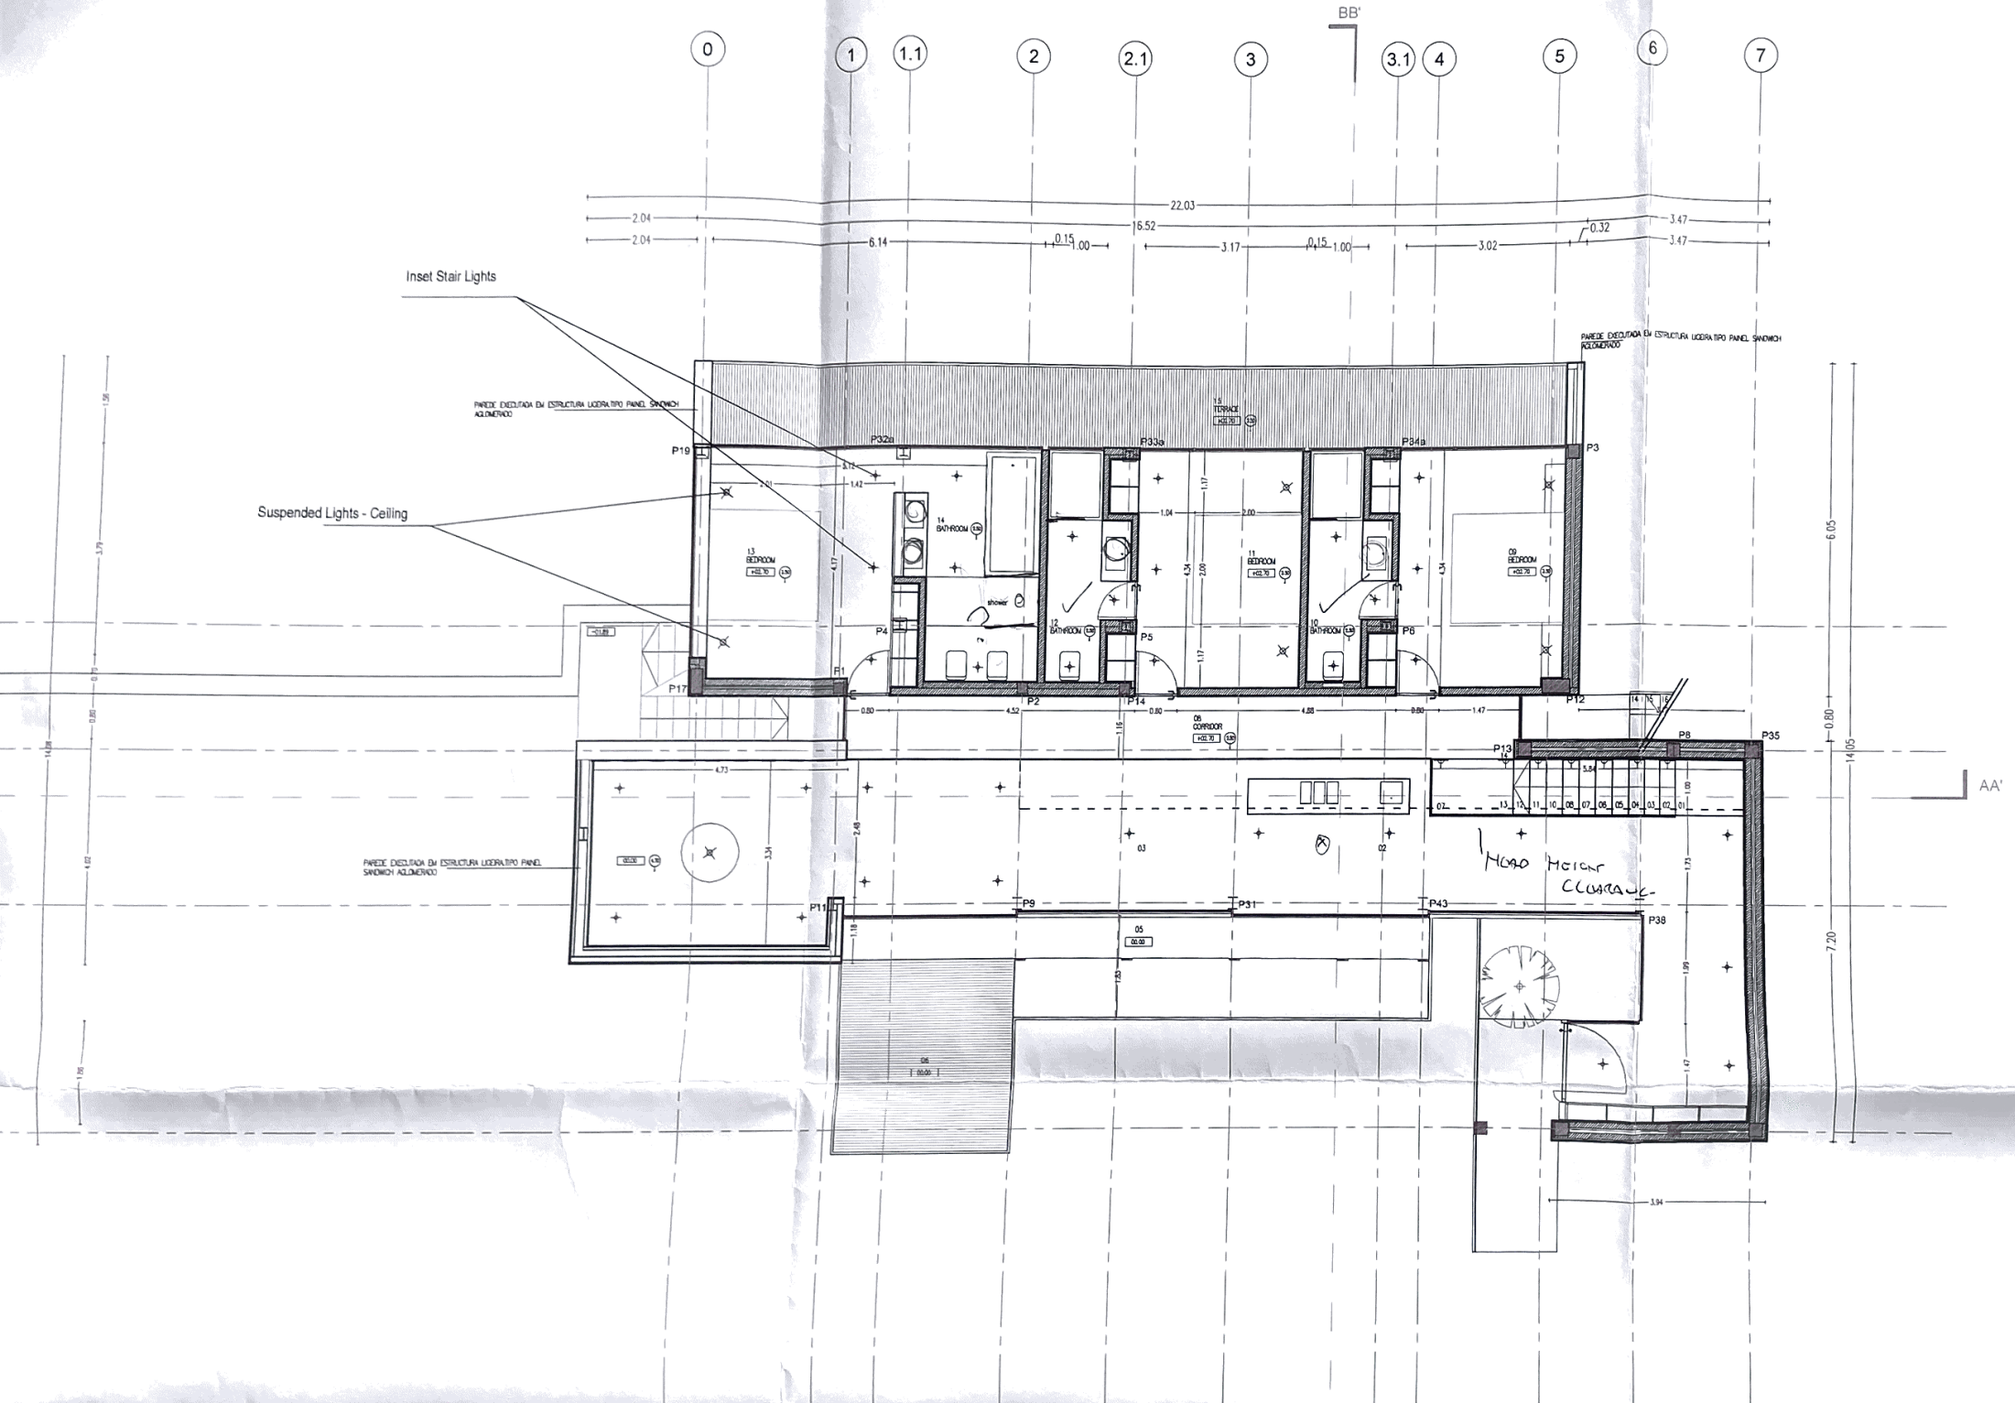
BB'
AA'
0
1
1.1
2
2.1
3
3.1
4
5
6
7
22.03
16.52
Inset Stair Lights
Suspended Lights - Ceiling
PAREDE EXECUTADA EM ESTRUTURA LIGERA TIPO PAINEL SANDWICH AGLOMERADO
13 BEDROOM
14 BATHROOM
12 BATHROOM
11 BEDROOM
10 BATHROOM
09 BEDROOM
06 CORRIDOR
05
shower
P19
P32a
P33a
P34a
P3
P4
P5
P6
P17
P1
P2
P14
P12
P13
P8
P35
P11
P9
P31
P43
P38
6.05
0.80
14.05
7.20

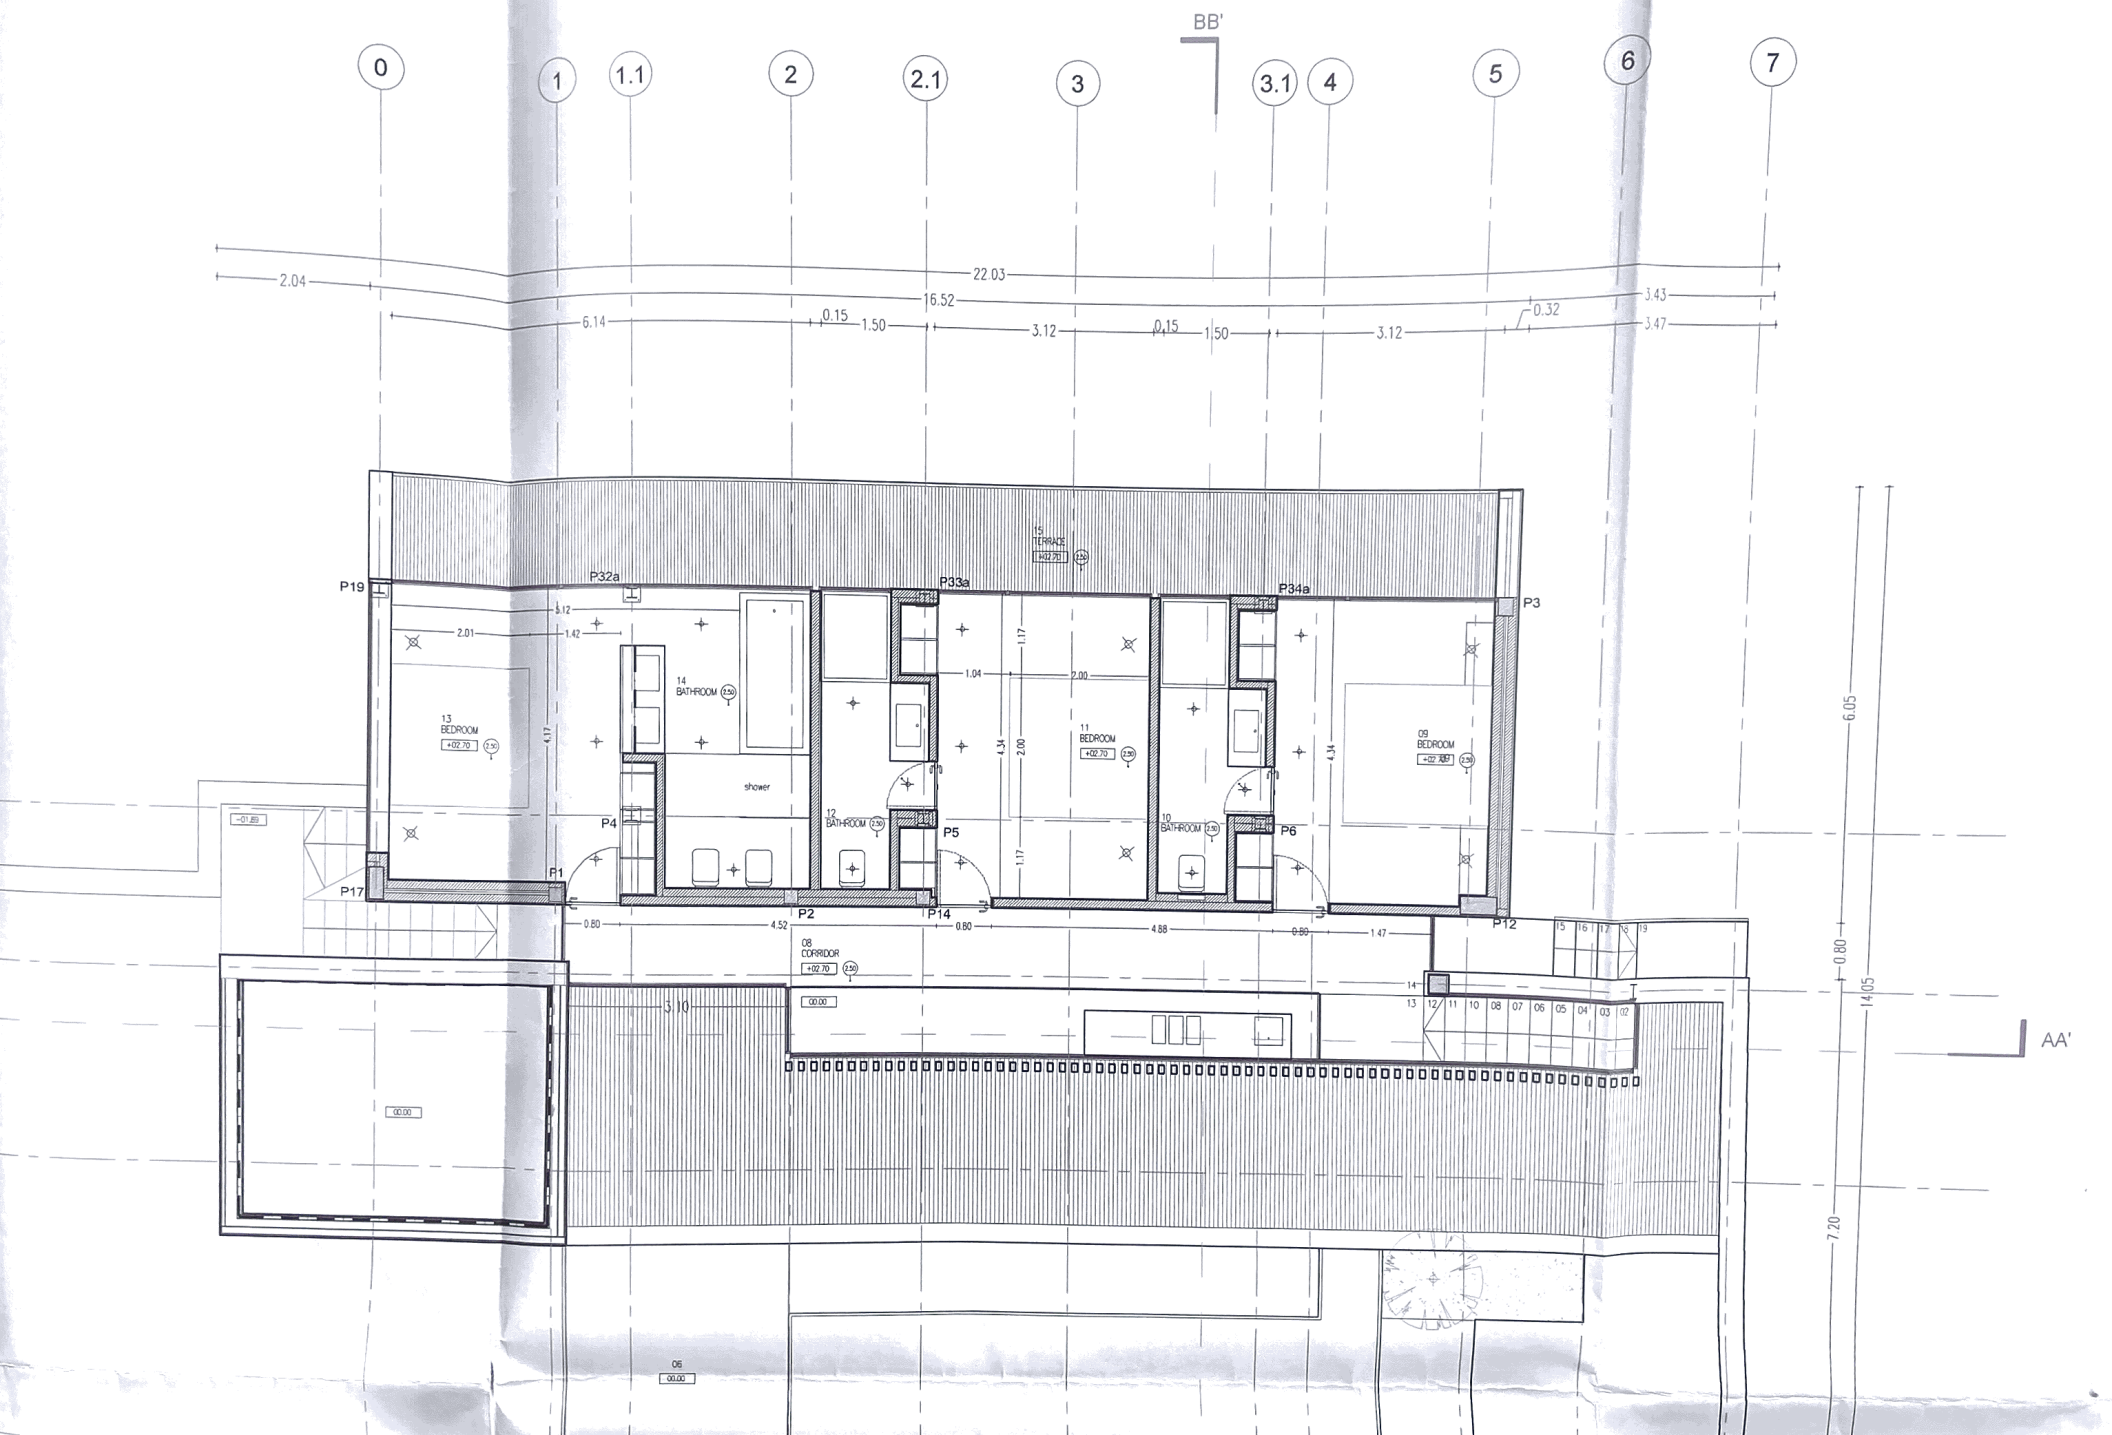
BB'
AA'
0
1
1.1
2
2.1
3
3.1
4
5
6
7
22.03
2.04
16.52
6.14
0.15
1.50
3.12
0.15
1.50
3.12
0.32
3.43
3.47
15
TERRACE
+02.70
P19
P32a
P33a
P34a
P3
13
BEDROOM
+02.70
14
BATHROOM
shower
12
BATHROOM
11
BEDROOM
+02.70
10
BATHROOM
09
BEDROOM
+02.70
P4
P5
P6
P1
P17
P2
P14
P12
08
CORRIDOR
+02.70
00.00
06
00.00
6.05
0.80
14.05
7.20