


PLANTA - PISO -1  
EXISTENTE



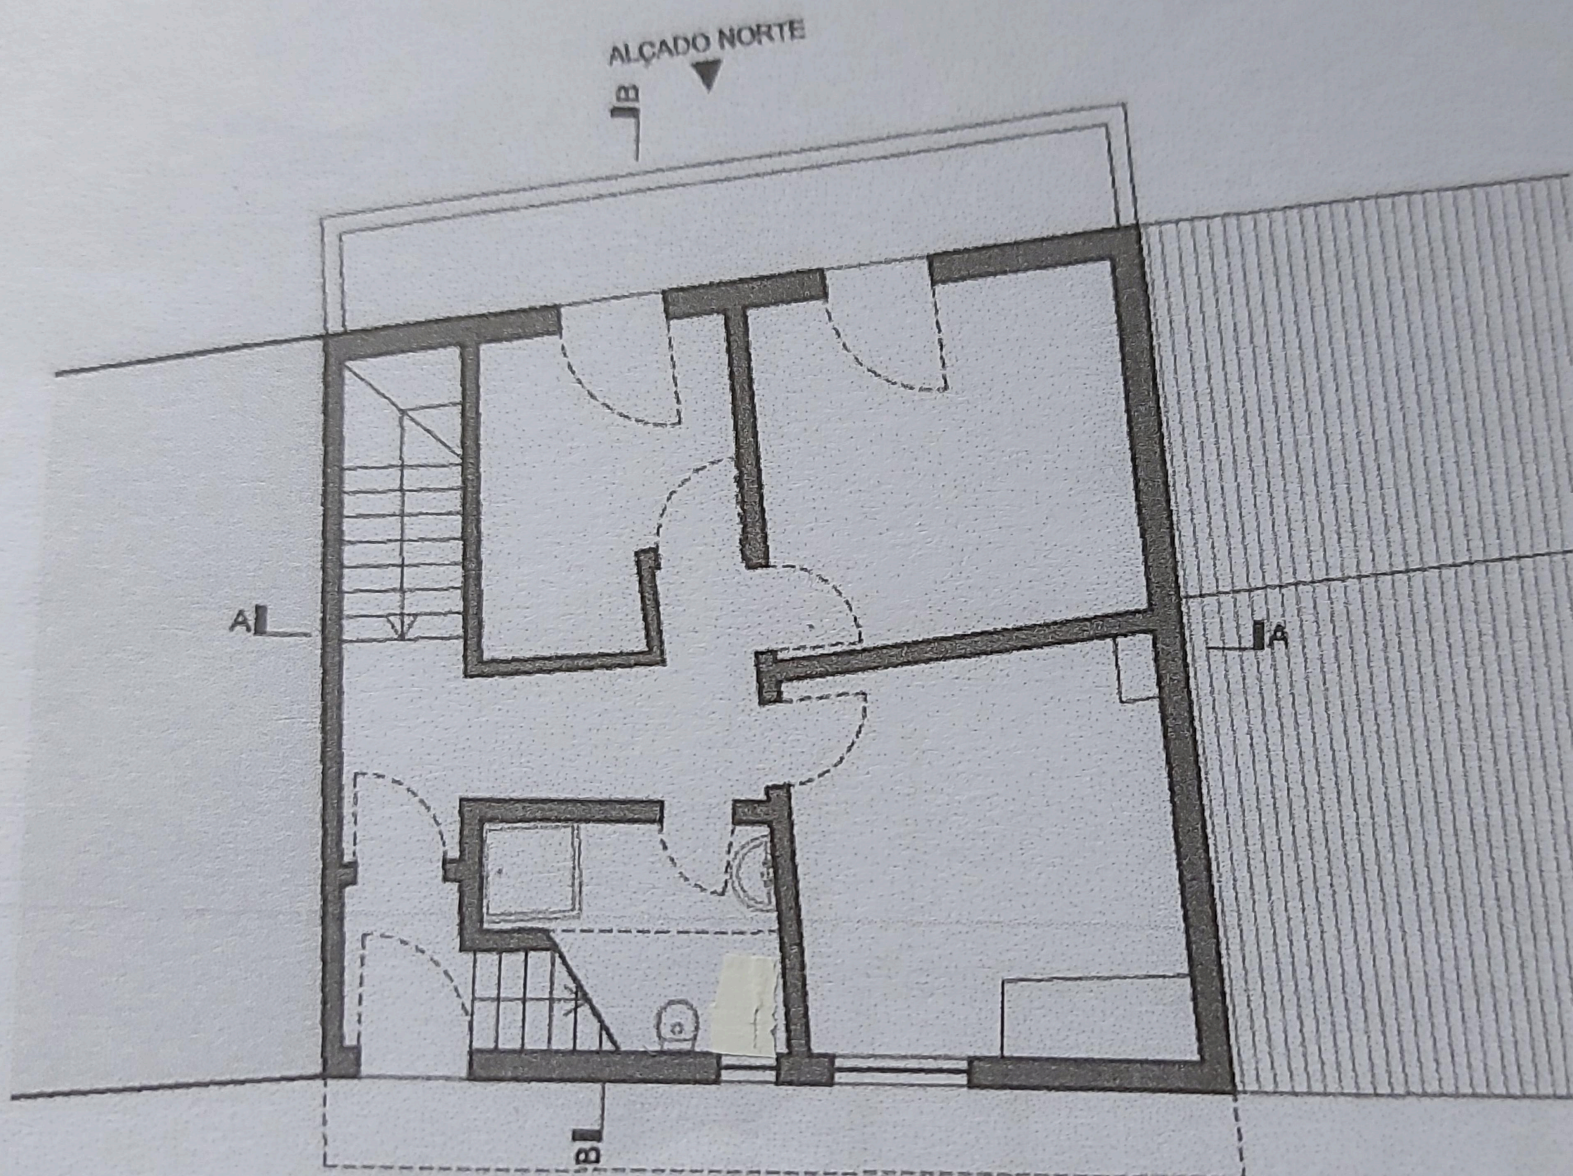

ALÇADO NORTE



A|

|A


B|

PLANTA - PISO 0  
EXISTENTE


ALÇADO SUL

RUA DA FLOR




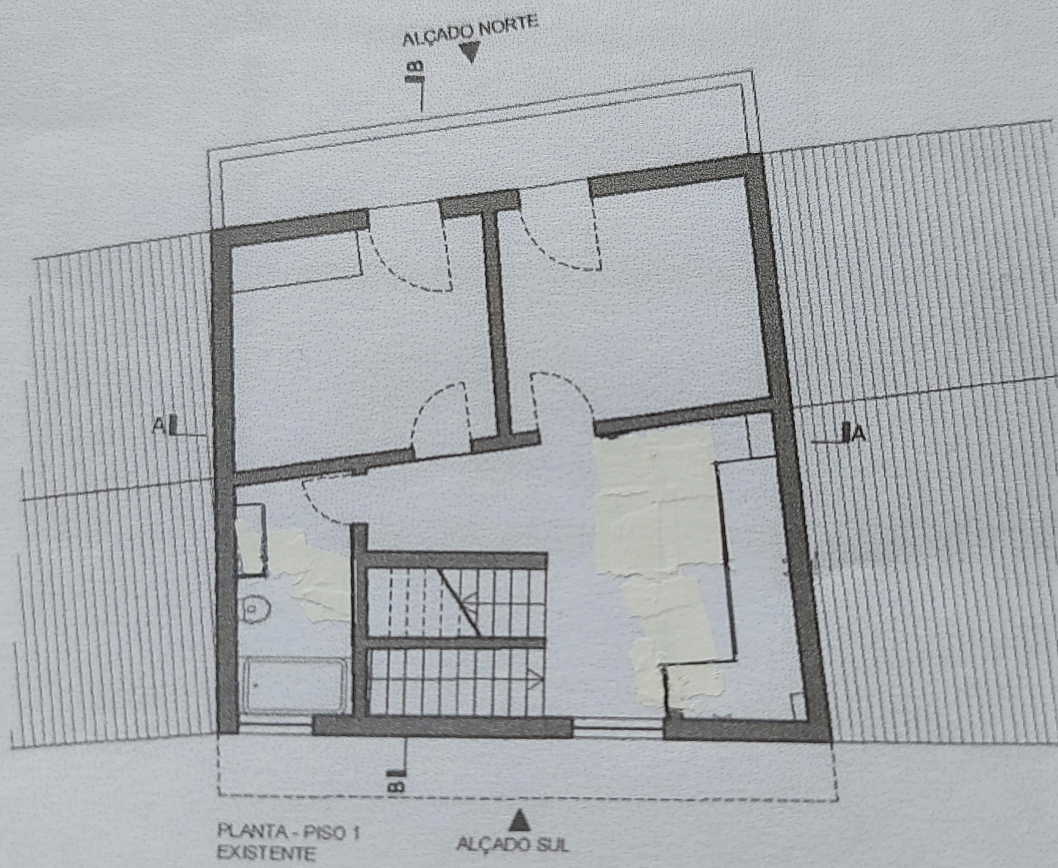



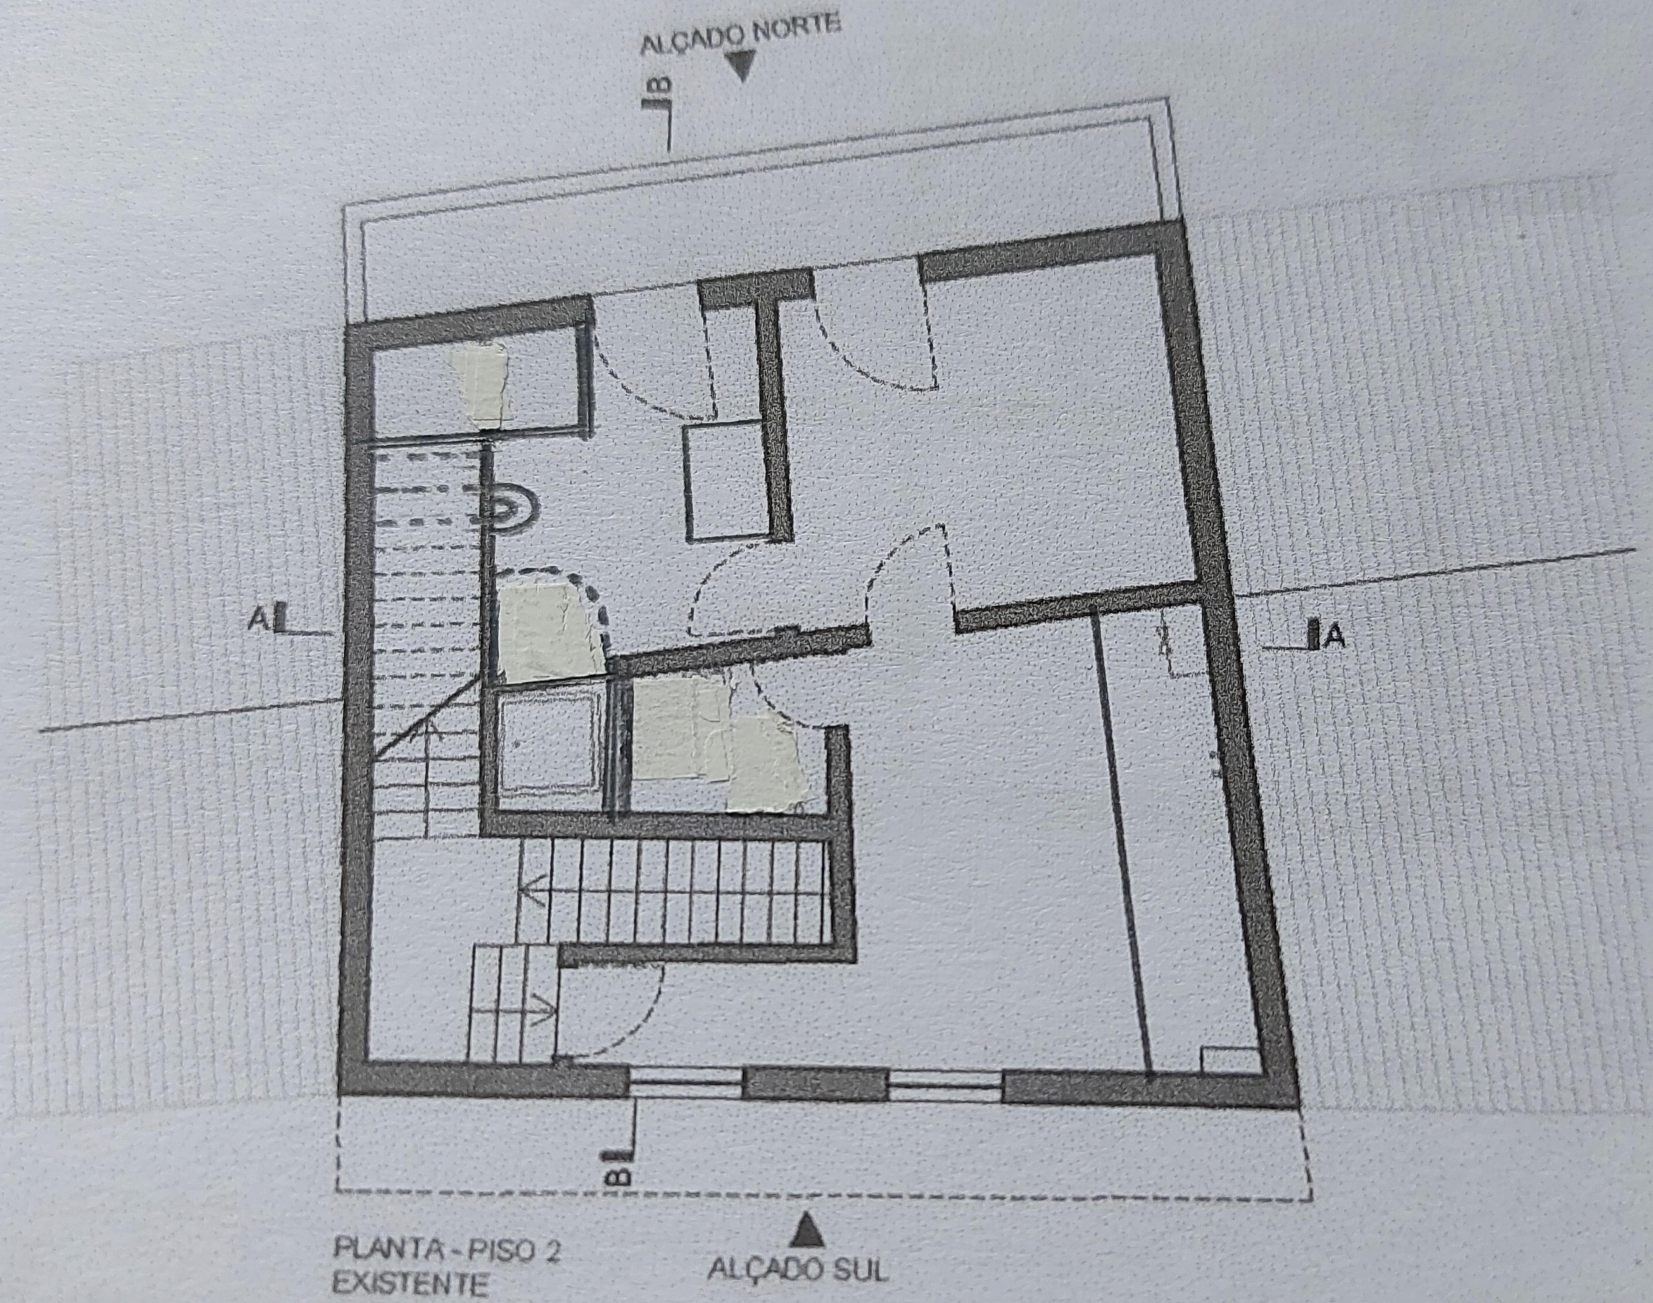




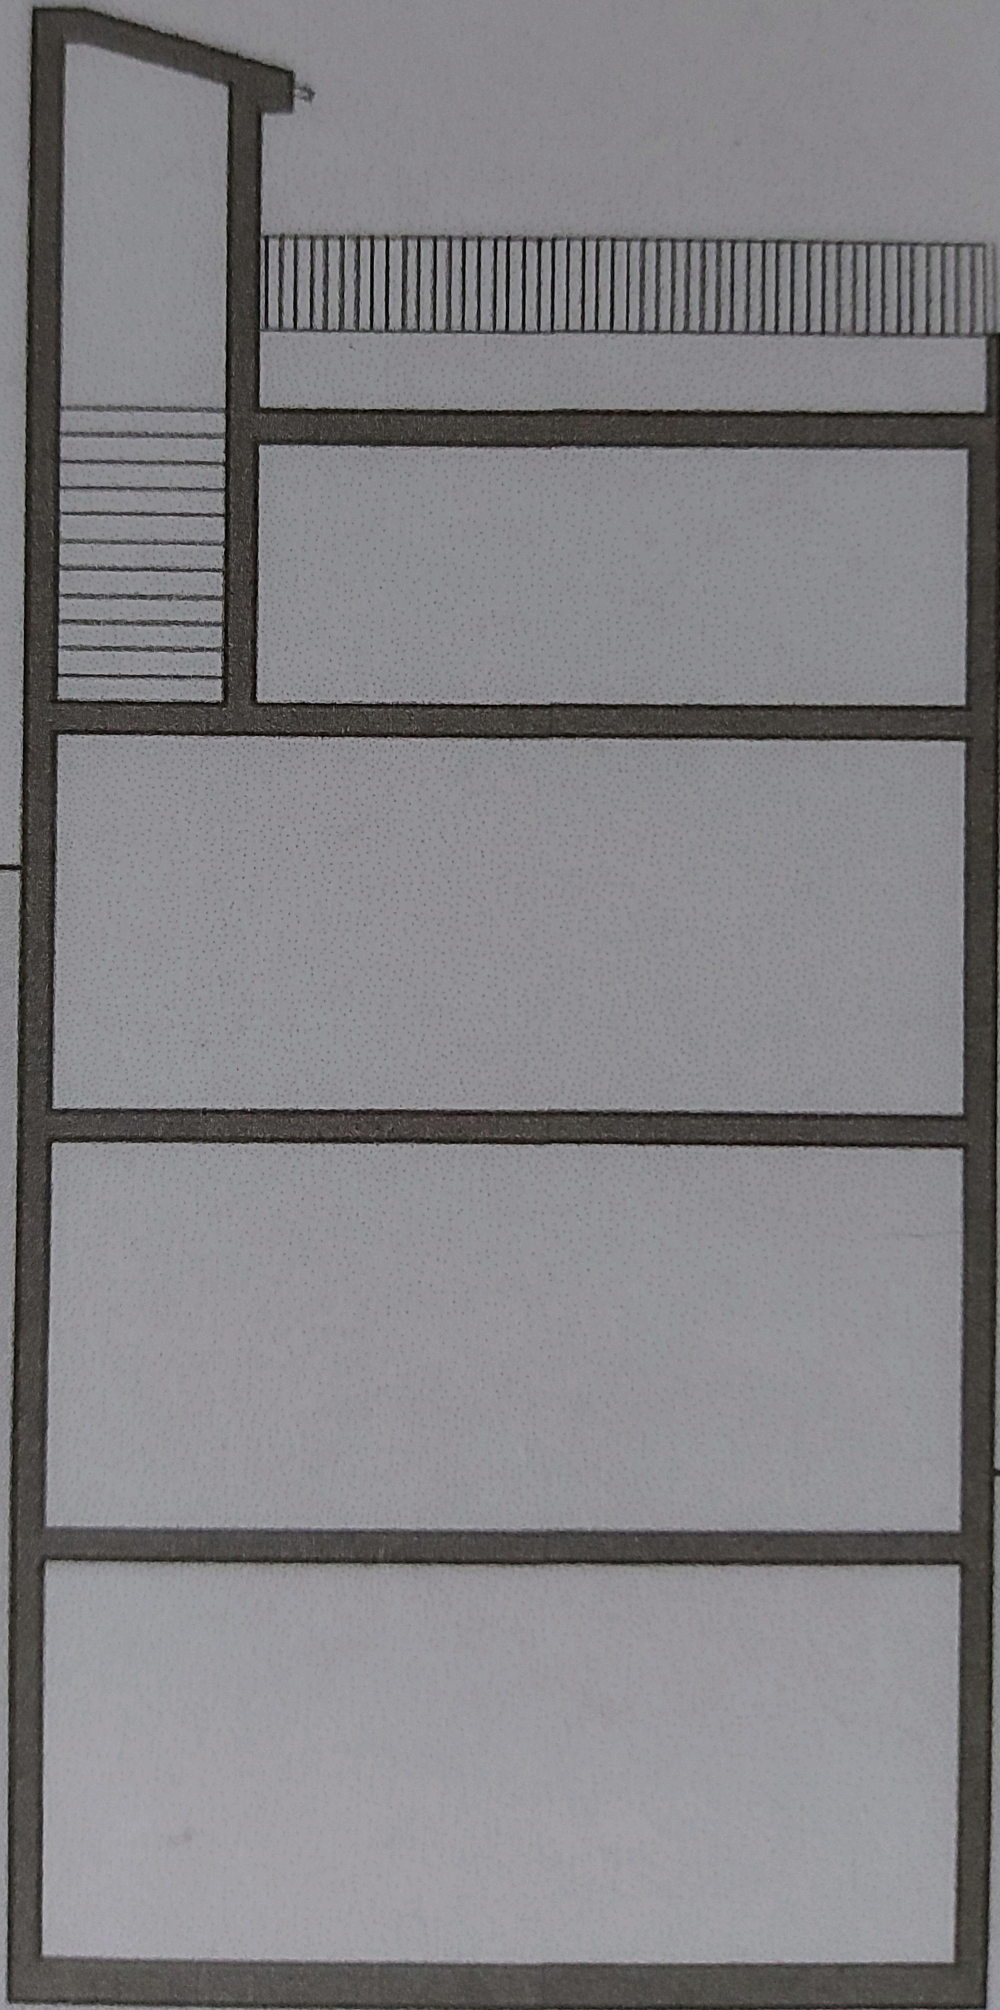


CORTE A  
EXISTENTE



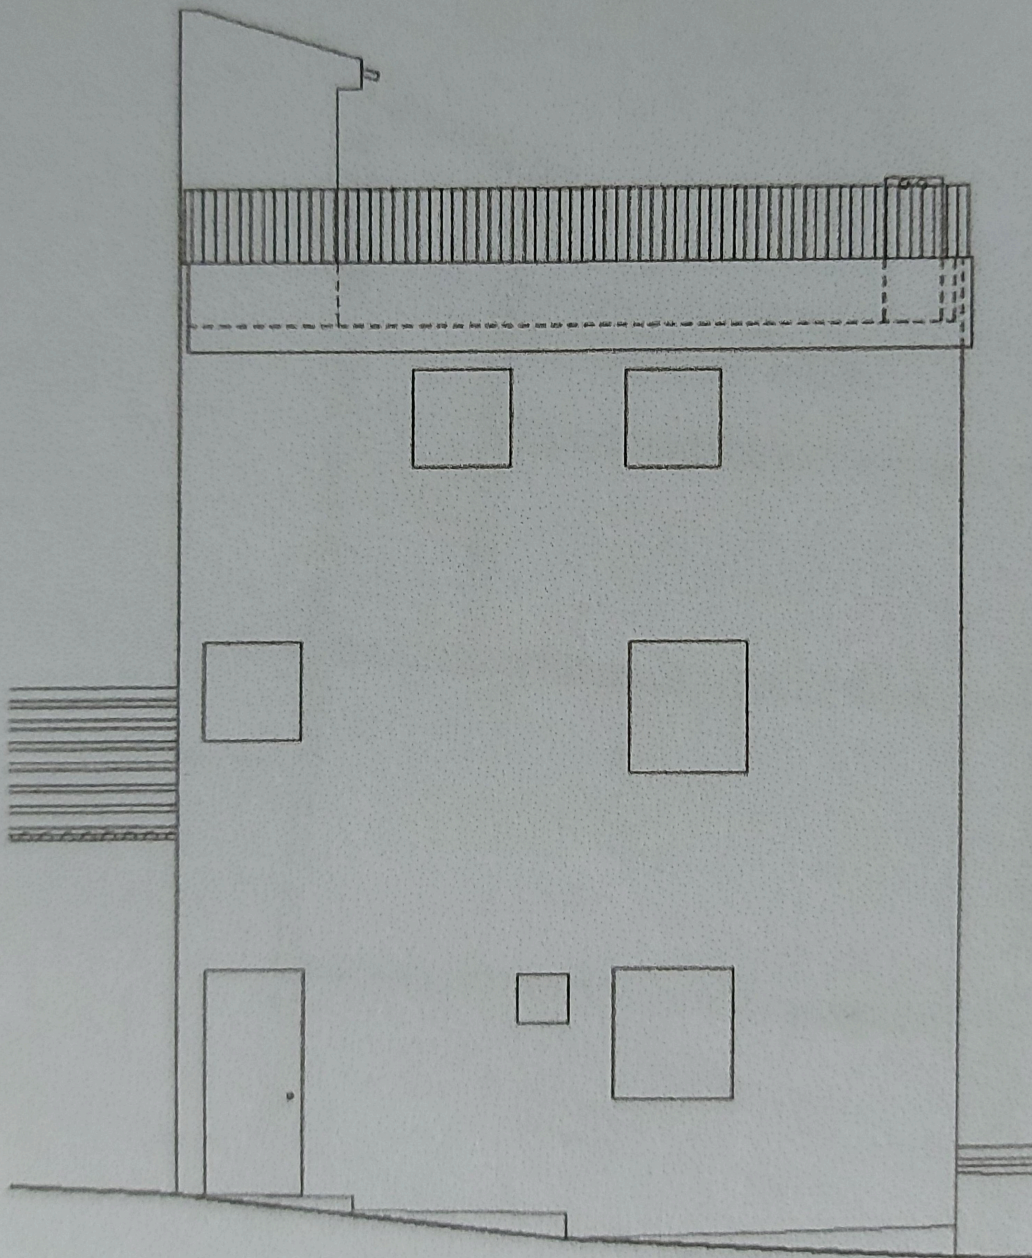

ALÇADO SUL  
EXISTENTE



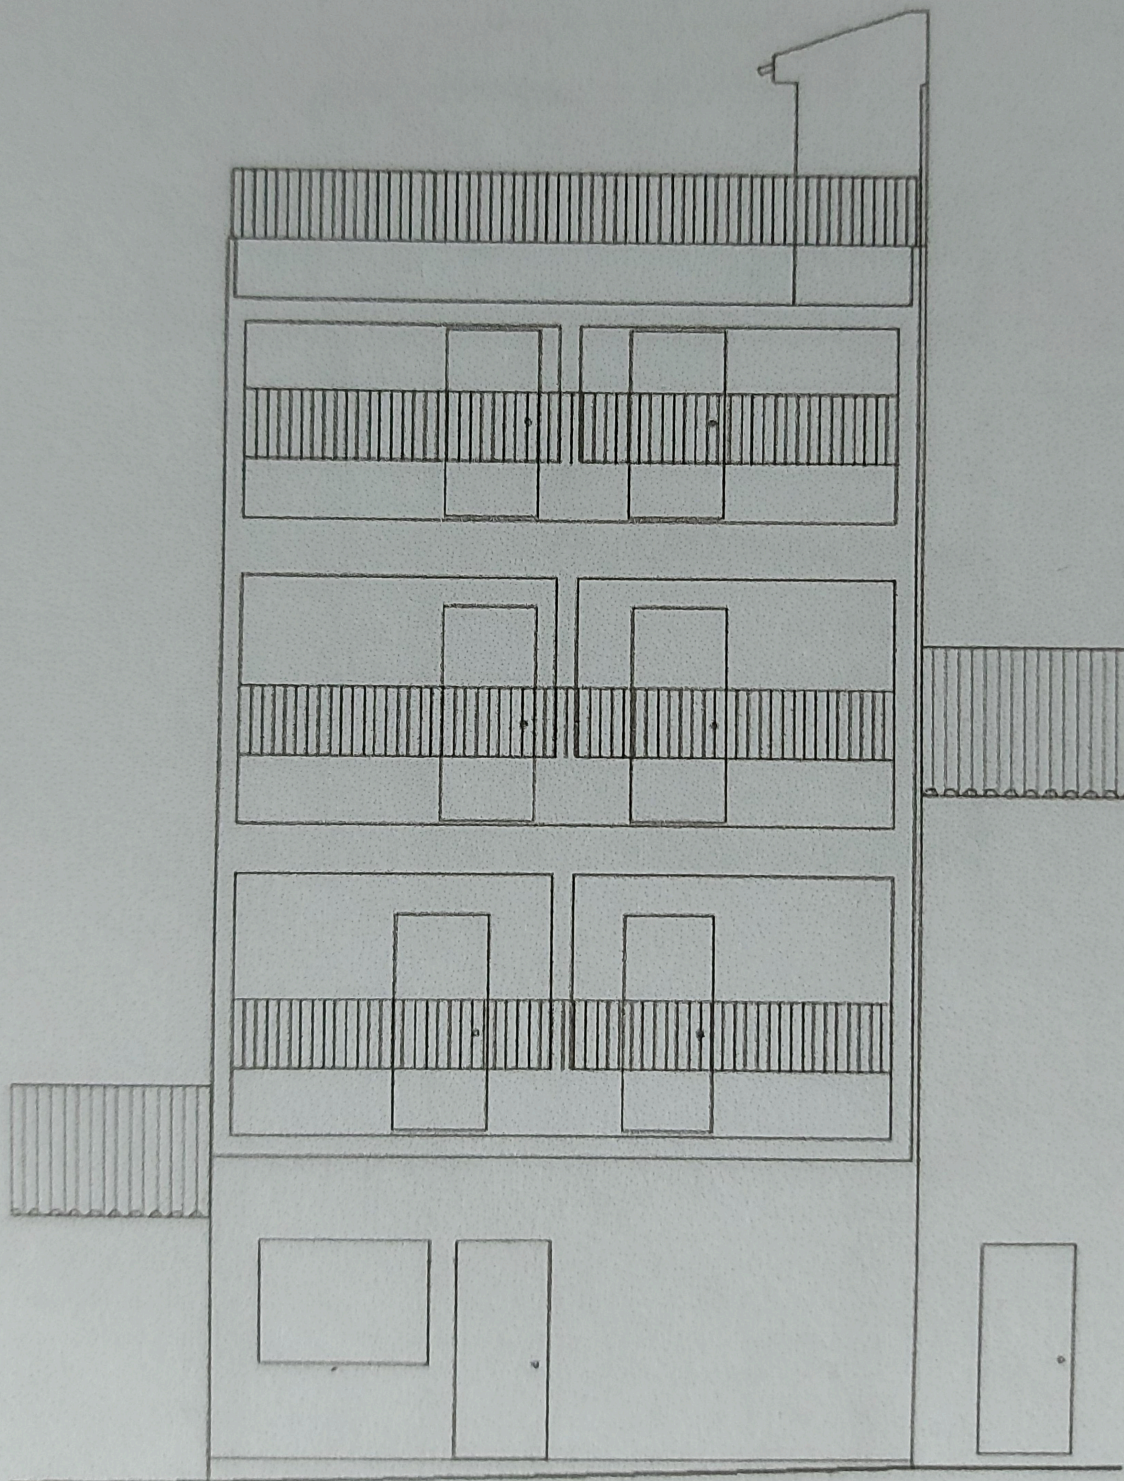

ALÇADO NORTE  
EXISTENTE