


AN: _____
 POS: _____
ROSEUS
 fabri

DATA: **NOVEMBRO 2010**
 DEC. Nº: [LIC]
 ESC: 1:100 **1110**

OBRA: ALTERAÇÃO E AMPLIAÇÃO DE LAVA FINE LICENCIAMENTO
 CONSTRUÇÃO DEST HABITAÇÃO UNIFISSONAL
 CLIENTE: NATALIE DESIRA E
 PÉÇA: PLANTA PRSO 1

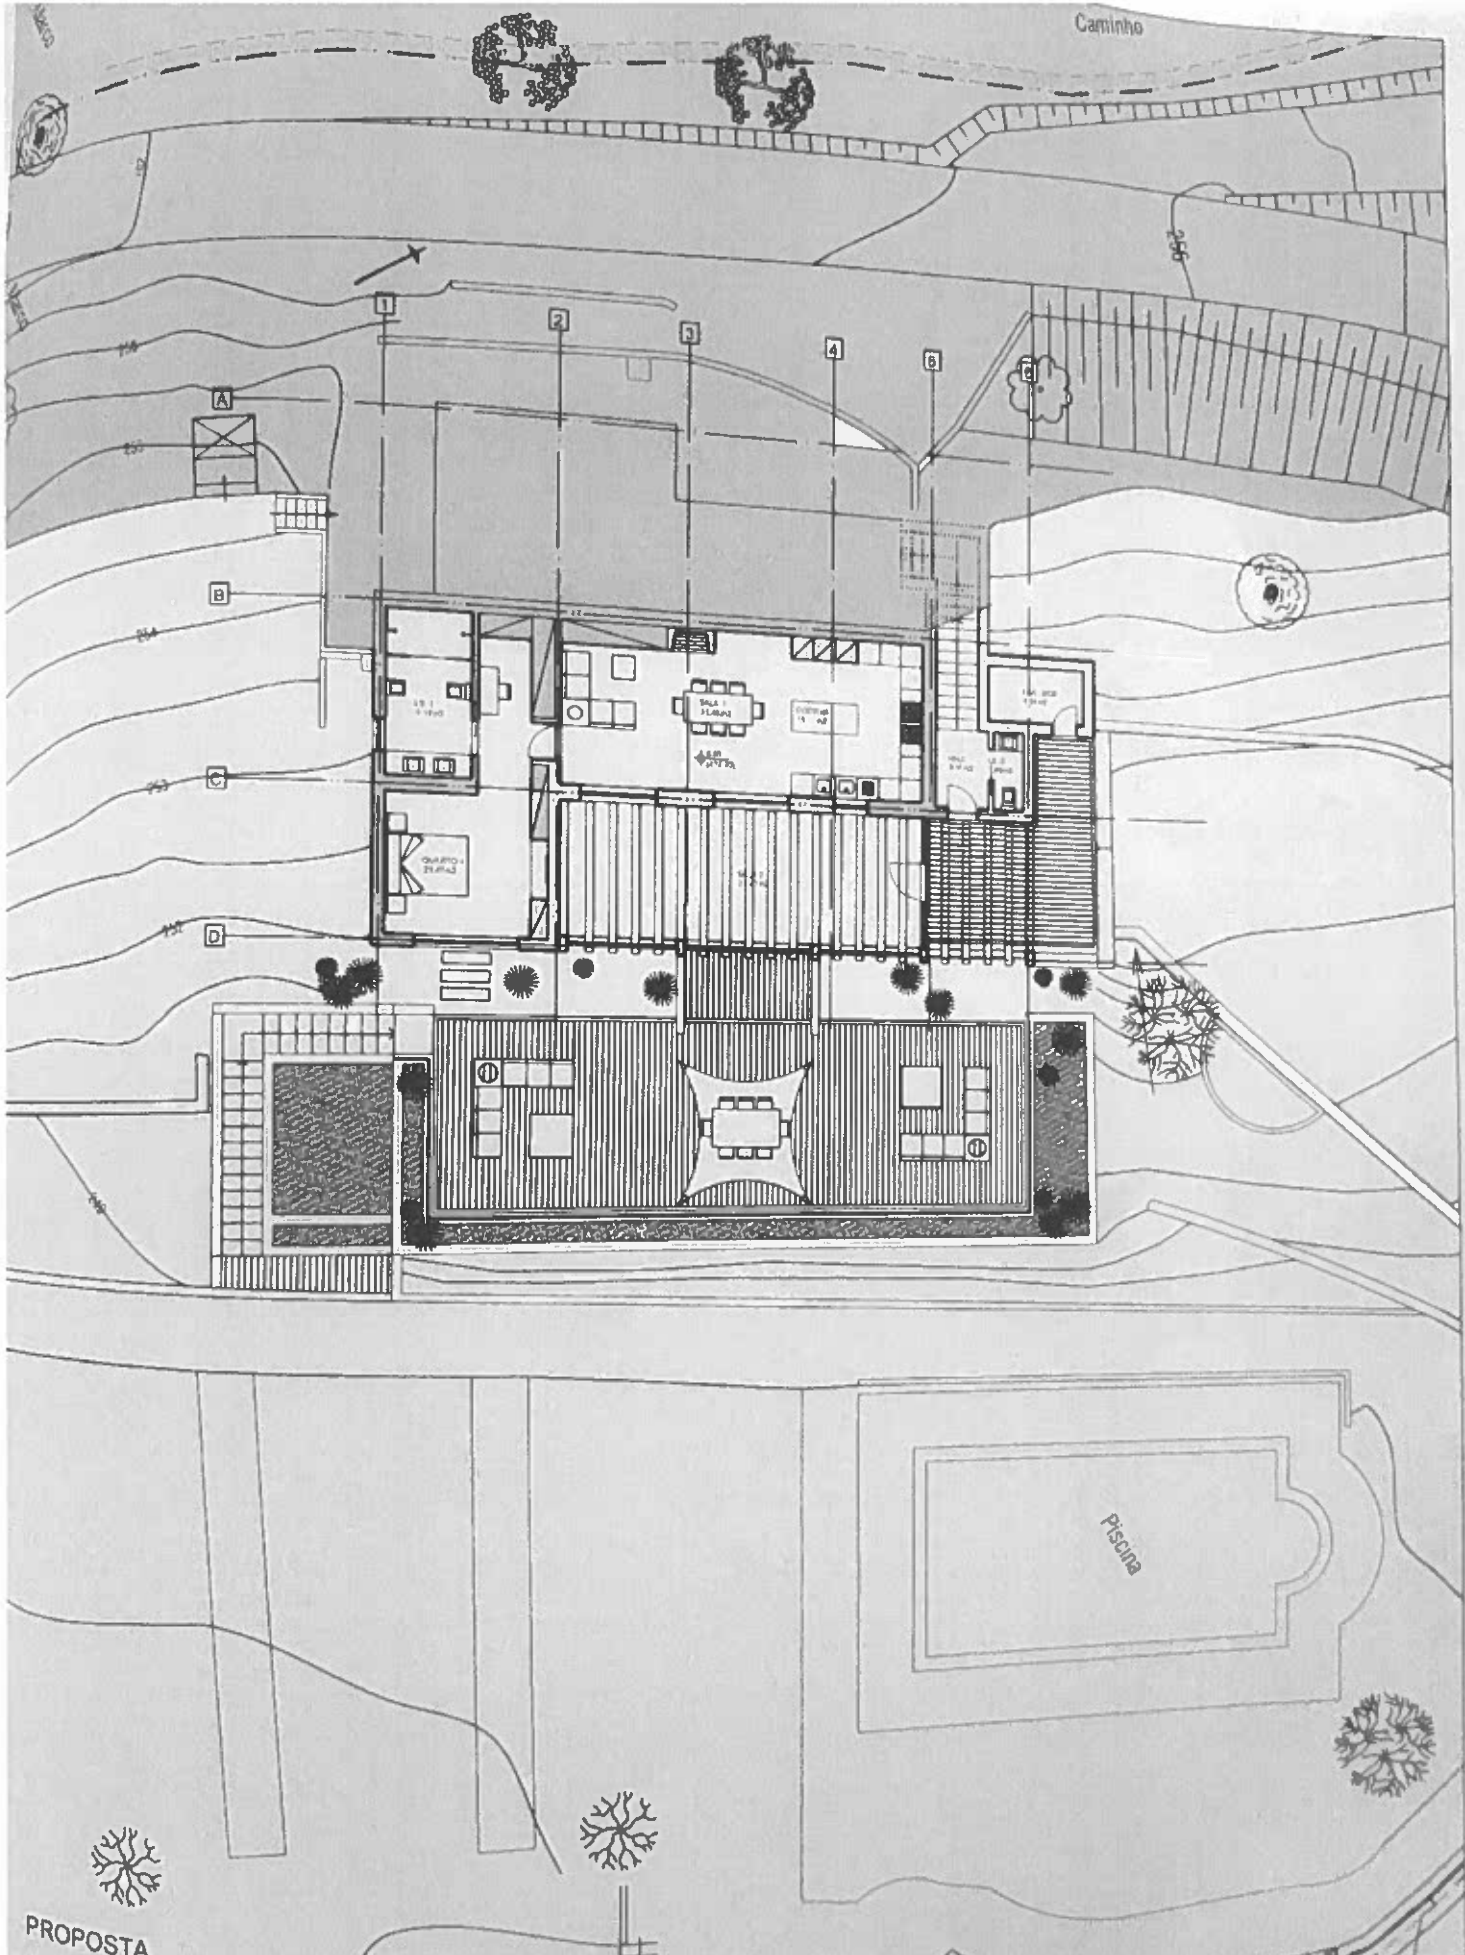

PROPOSTA

OBRA: ALTERAÇÃO E AMPLIAÇÃO DE UMA CONSTRUÇÃO DEST. HABITAÇÃO UNIPESSOAL FASE: LICENCIAMENTO

DATA: DEZEMBRO 2019 DES. Nº: [LIC] 0102 ESC: 1:200

ROSEUS fabri **ANDRÉ ROSADO** ARQUITECTO CA Nº 10547

