



LEGENDA

- 1 - Hall de entrada
- 2 - Sala comum 28,50 m²
- 3 - Cozinha 11,50 m²
- 4 - Quarto 11,10 m²
- 5 - quarto 13,68 m²
- 6 - Casa de Banho 3,23 m²
- 7 - Casa de banho..... 4,42 m²
- 8 - Despensa.....
- 9 - Terraço coberto.....

11
97


CADASTRO MUNICIPAL DE IMÓVEIS
 Nº 03.06.22
 R. ...

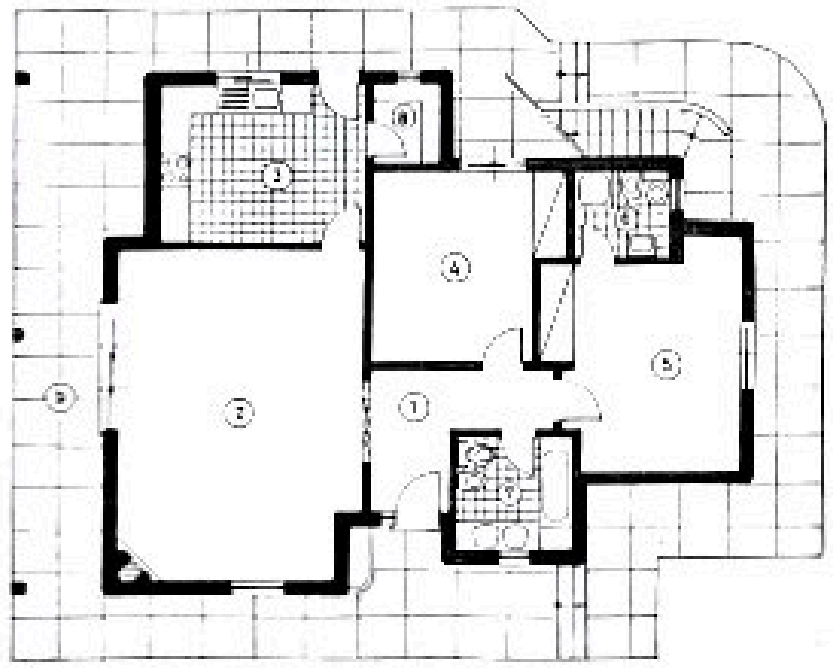

Designação	MDRACIA UNIFAMILIAR	Data	Escala: 1:100
Assinatura		8/10/1988	Dim. nº
Local			2
Planta de apresentação			

13
47

PROJETO DE ARQUITETURA
03.05.22
[Signature]

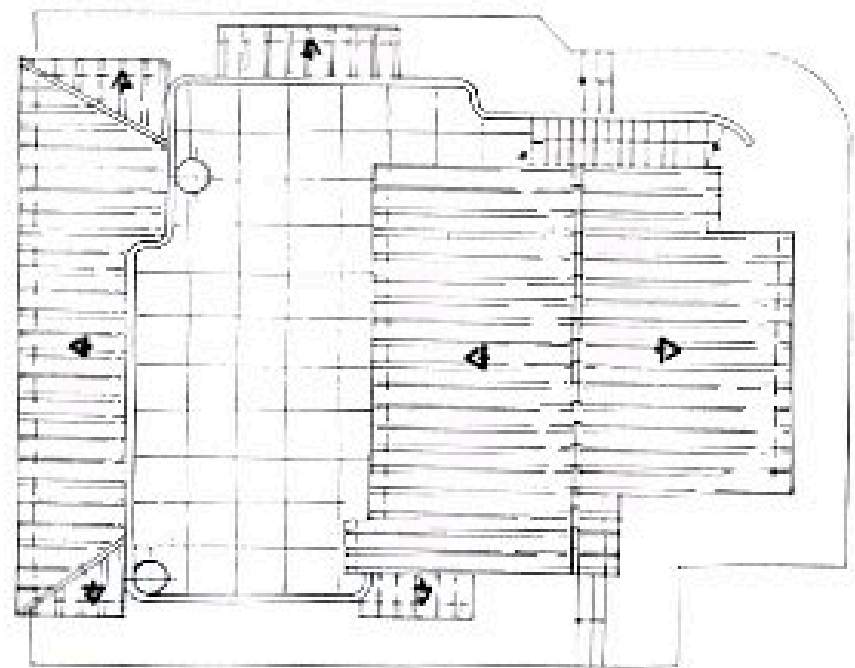


Nome do Projeto	MORADIA UNIFAMILIAR	Escala	1:100
Arquiteto		Desenhado	[Signature]
Local		Desenho	4

Planta de cobertura

Handwritten initials

CÂMARA MUNICIPAL DE PARO
03.06.2012
Kronel

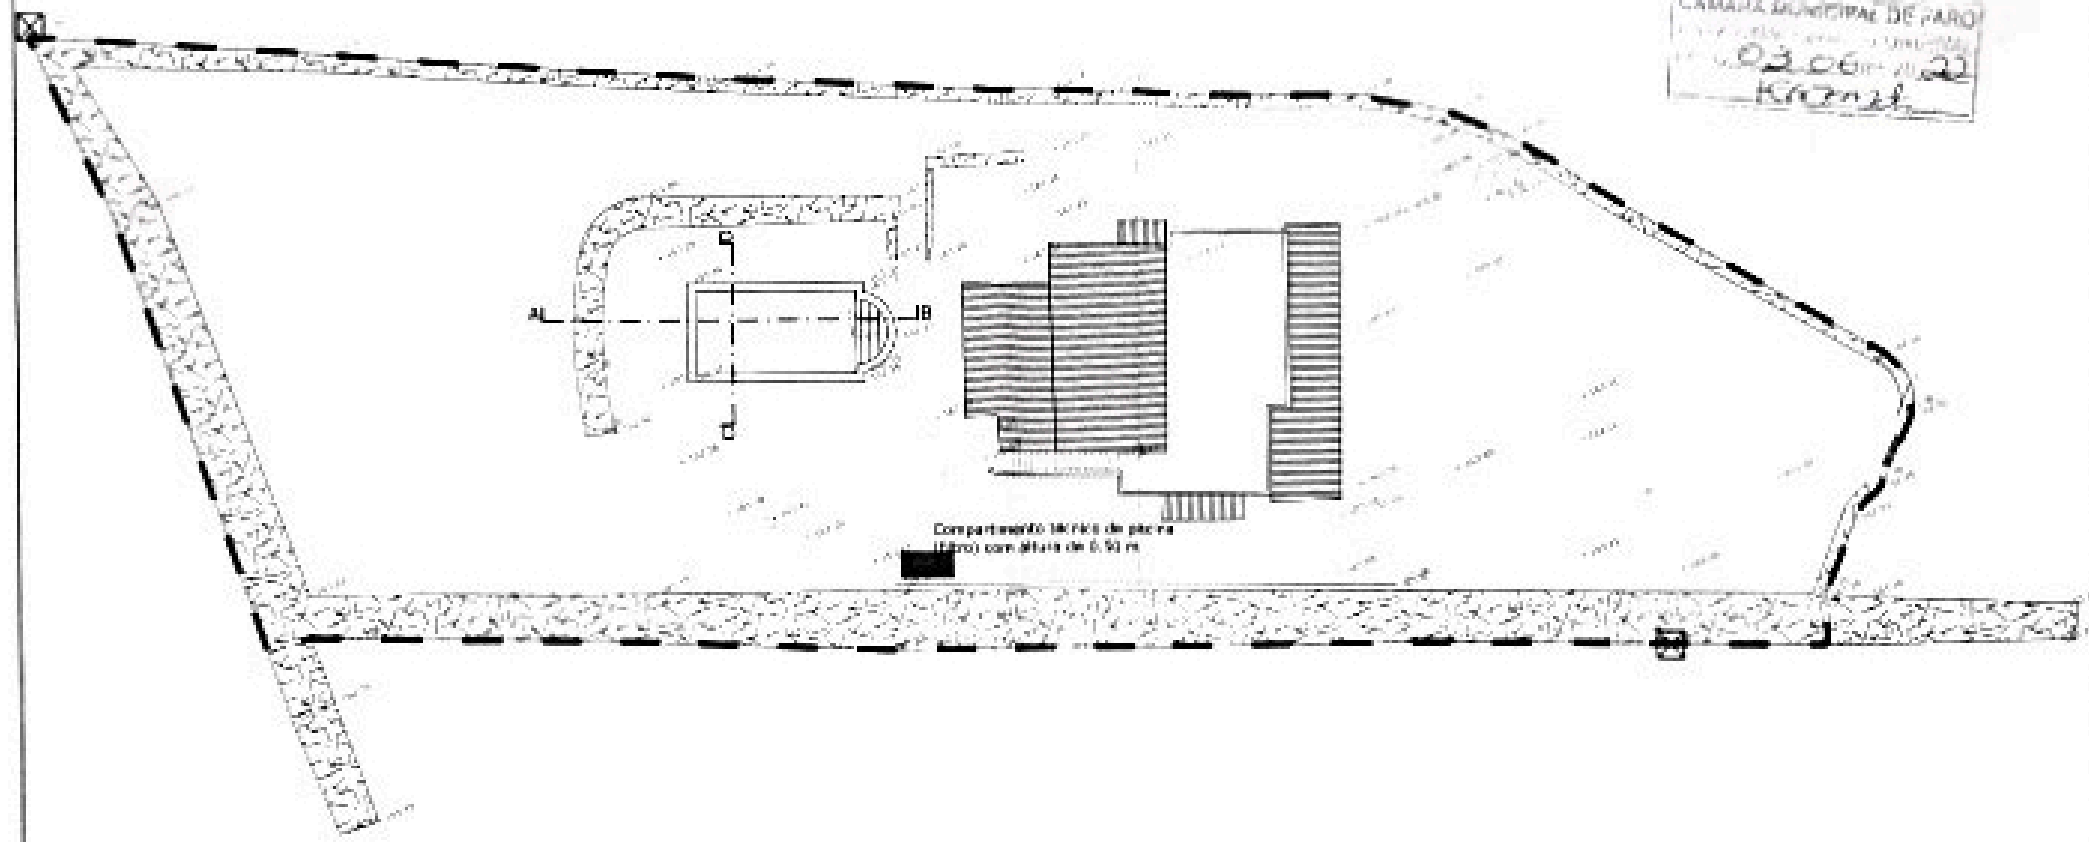


LEGENDA

Linha limite do terreno

Cota do ponto levantado 29,14

Marco de esquina de pedra

Casa não identificada

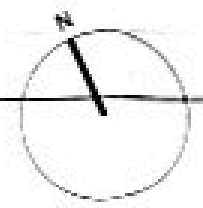

Projeto	Estoi	Bruno Vargues Gomes Arquiteto 0471/2011 <i>Handwritten signature</i>
Descrição	Piscina - Licença administrativa	
Escala	Planta de Implantação	Folha 1/200 nº 1

Este documento é propriedade intelectual de seu autor e não pode ser duplicado sem o devido consentimento do autor. Qualquer violação deste documento é considerada uma infração das leis de direitos autorais.