

REQUERENTE:  
**SHARON MENDES**

PROJECTO DE: Moradia Unifamiliar e Piscina

LOCALIZAÇÃO: VALE COVO  
BOLIQUEIME



Atelier de Arquitectura

Rua São Miguel nº 7 - 8º Dº 8000 F A R O  
T (089) 20224  
Fax: (089) 801132

LEGENDA:

PEÇA DESENHADA:

PLANTA COTADA 1º ANDAR  
(DEFINITIVA)

REVISÃO			DATA
1	A		05/92
2	B		
3	C		

CODIGO INTERVENÇÃO	ESCALA
	1/100

O TÉCNICO	DES. Nº
	09

CÓPIA NÃO CERTIFICADA



REQUERENTE:  
**SHARON MENDES**

PROJECTO DE: **Morada Unifamiliar e Piscina**


LOCALIZAÇÃO:  
**VALE COVO  
BOLIQUEIME**



**Atelier de Arquitectura**

Rua Sotto Mayor nº 7 - 8º Dº 8000 F A R O  
Tel: (089) 20224  
Fax: (089) 801132

**CÓPIA NÃO CERTIFICADA**

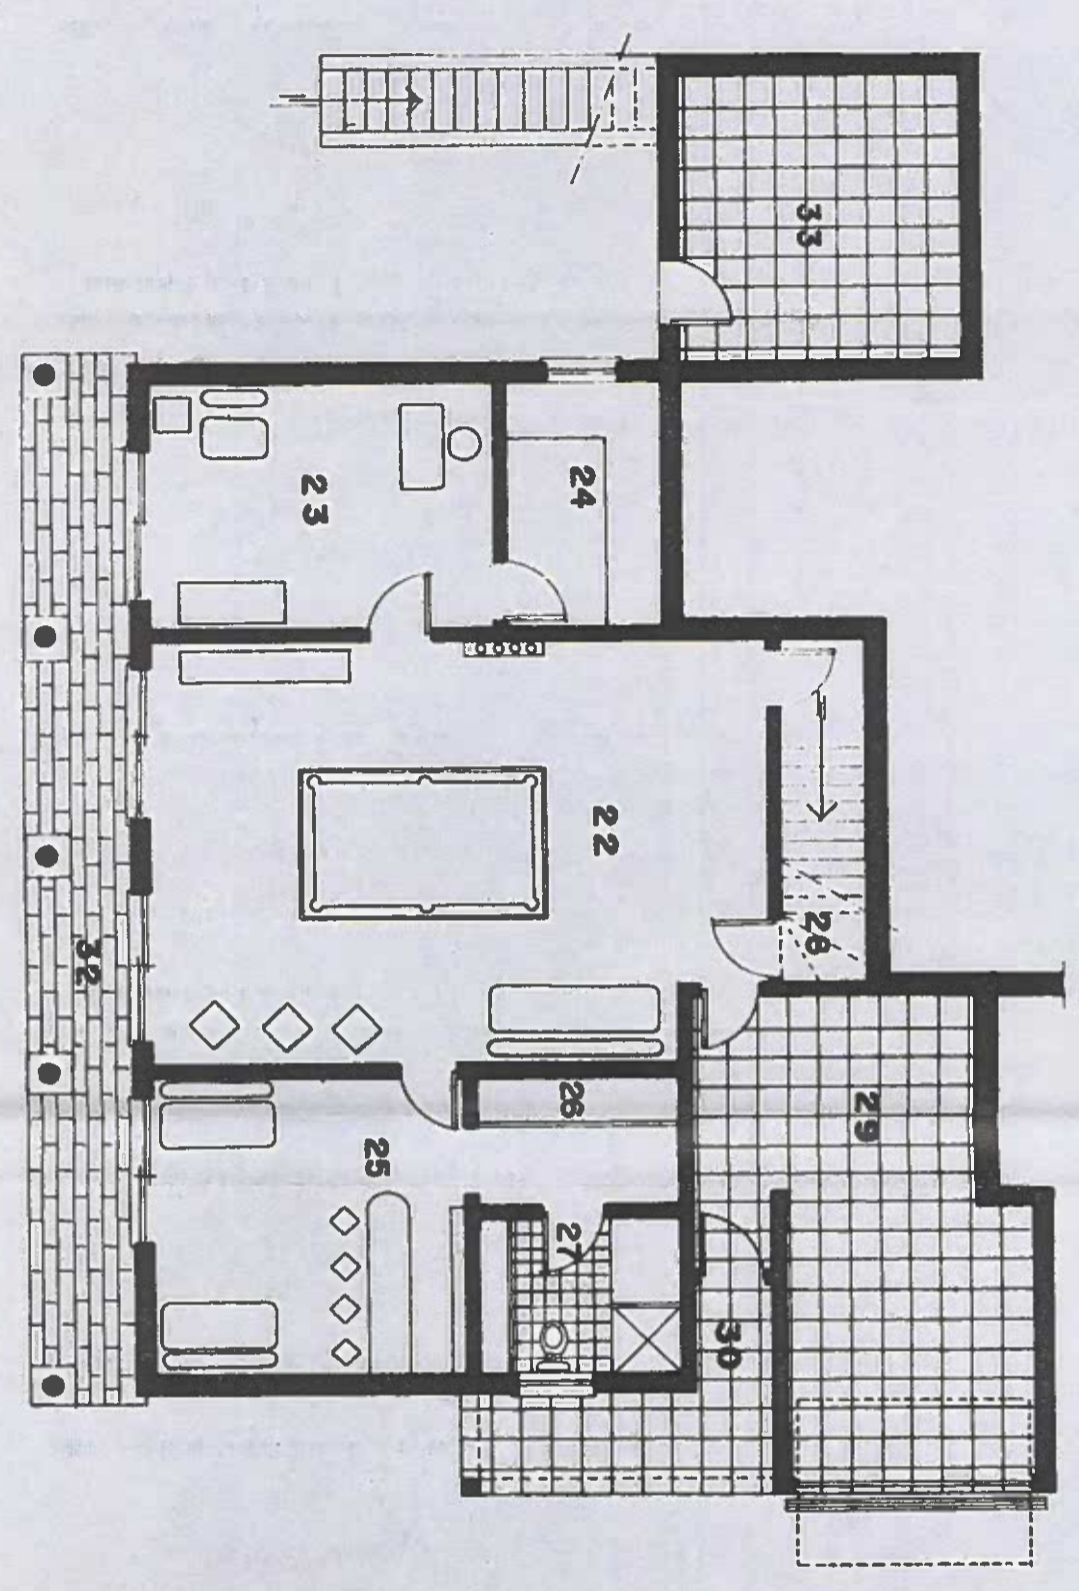

**LEGENDA**

22	SALA DE JOGOS	45,40 m <sup>2</sup>
23	ESCRITORIO	16,00
24	ARQUIVO	6,80
25	BAR	21,45
26	GARRAFEIRA	
27	LAVABO	5,55
28	ARRUMOS	1,65
29	GARAGEM DE SERVIÇO	23,60
30	ENTRADA COBERTA	2,75
31	TERRAÇO COBERTO	6,10
32	TERRAÇO COBERTO	17,00
33	ARRUMOS	14,05

PEÇA DESENHADA:  
**PLANTA DESCRITIVA PISO INFERIOR**  
( DEFINITIVA )

REVISÃO	A	B	C	DATA
1				05/92
2				
3				

CODIGO INTERNO		ESCALA	1/100
O TECNICO		DES. Nº	10




REQUERENTE:

SHARON MENDES

PROJECTO DE: Moradia Unifamiliar e Piscina

LOCALIZAÇÃO: VALE COVO  
BOLIQUEIME

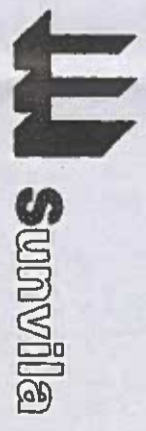


Atelier de Arquitectura

Rua Sotto Mayor nº 7 - 4º Drº 8000 F A R O  
(089) 20224  
Fax: (089) 801132

LEGENDA:

PEÇA DESENHADA:

PLANTA DESCRITIVA R/C  
(DEFINITIVA)

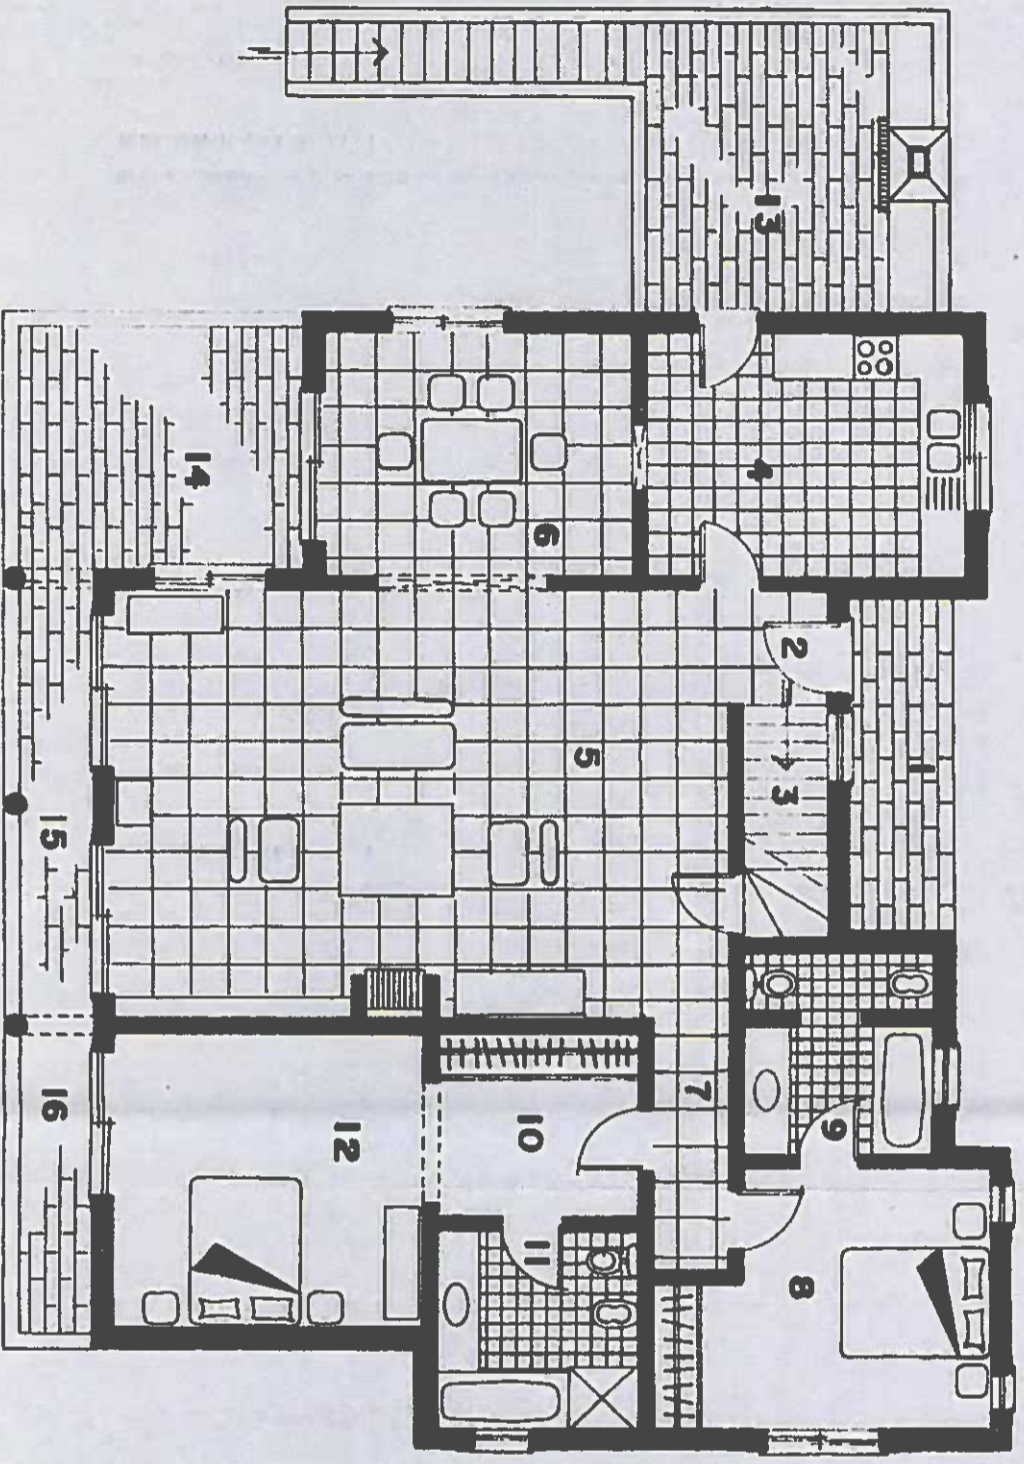

**LEGENDA**

1 -	PATEO DE ENTRADA	6,30 m <sup>2</sup>
2 -	HALL	1,95
3 -	ESCADA	
4 -	COZINHA	13,85
5 -	SALA DE ESTAR	47,55
6 -	SALA DE JANTAR	13,55
7 -	CIRCULAÇÃO	3,50
8 -	QUARTO	14,30
9 -	CASA DE BANHO	6,50
10 -	VESTIBULO	6,90
11 -	CASA DE BANHO	7,40
12 -	QUARTO	16,60
13 -	PATEO DE SERVIÇO	14,85
14 -	TERRAÇO DESCOBERTO	12,55
15 -	TERRAÇO COBERTO	6,30
16 -	TERRAÇO DESCOBERTO	4,15

ÁREA UTIL	316,35 m <sup>2</sup>
ÁREA HABITÁVEL	215,95 m <sup>2</sup>
ÁREA CONST. FECHADA	391,45 m <sup>2</sup>
TERRAÇOS COBERTOS	35,70 m <sup>2</sup>
TERRAÇOS DESCOBERTOS	58,65 m <sup>2</sup>
ÁREA BRUTA TOTAL	485,80 m <sup>2</sup>

REVISÃO	DATA	DESENHADOR
1	15/07/2000	...
2	15/07/2000	...
CÓPIA NÃO CERTIFICADA



23

REQUERENTE:  
**SHARON MENDES**

PROJECTO DE: Moradia Unifamiliar e Piscina

LOCALIZAÇÃO: VALE COVO  
BOLIQUEIME




**Atelier de Arquitectura**

Rua Santo Mateus nº 7 - 4º Dº 8000 F A R O  
(089) 20224  
Fax: (089) 801132

LEGENDA:

PEÇA DESENHADA:

PLANTA DESCRITIVA 1º ANDAR  
(DEFINITIVA)

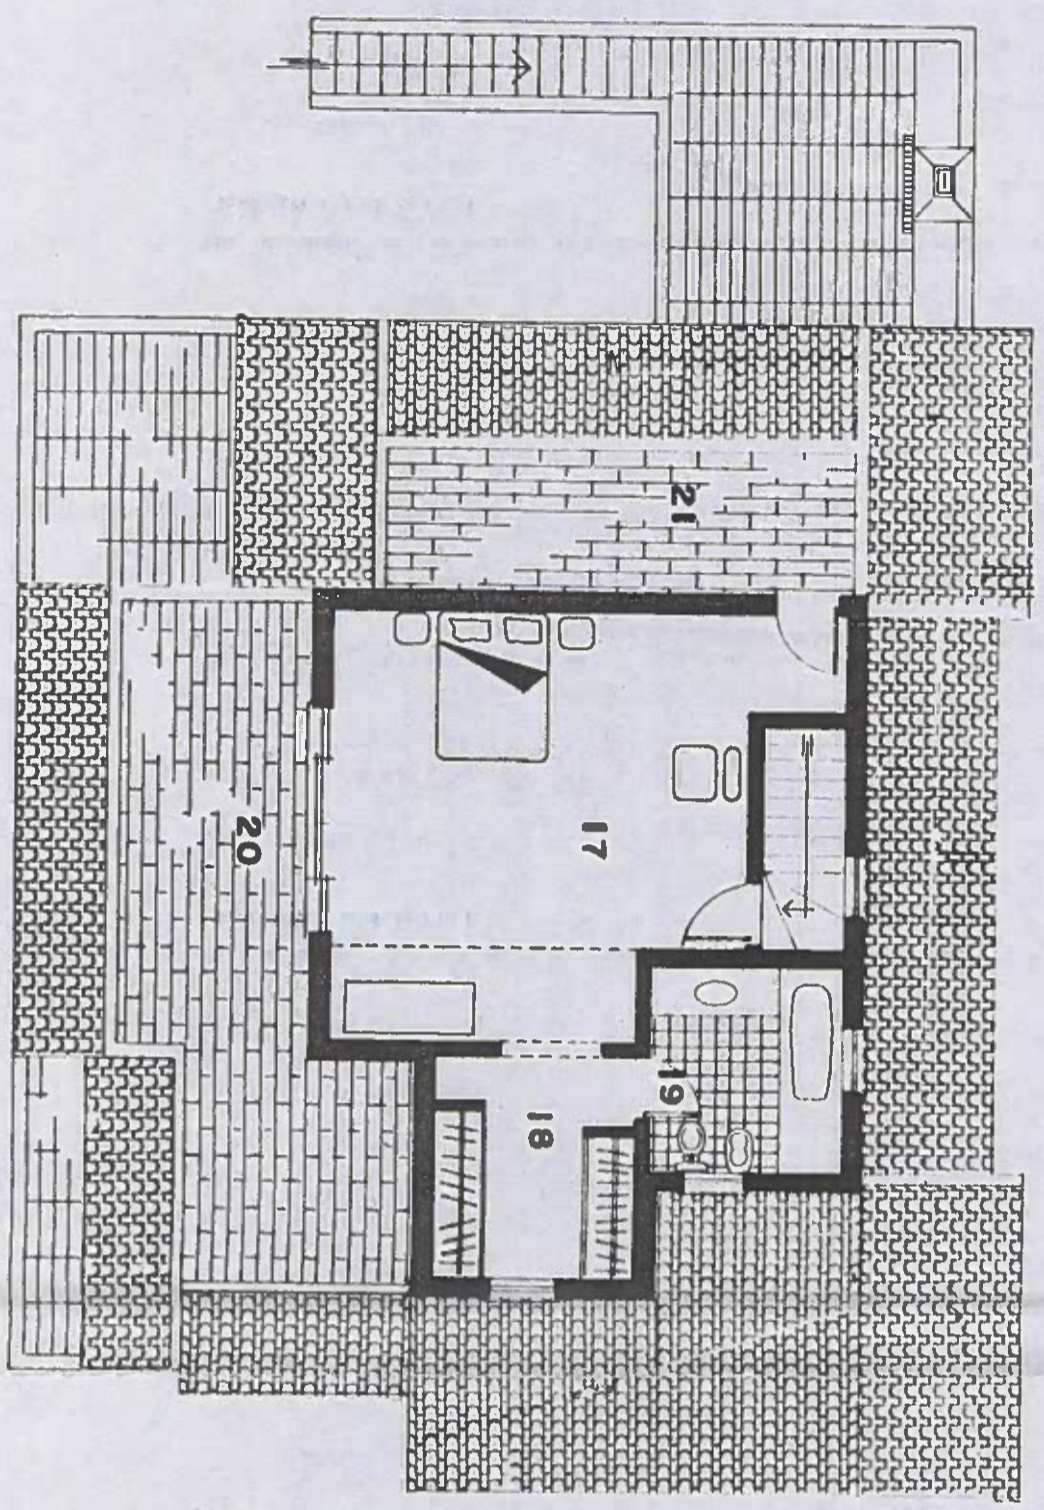

- 17 - QUARTO ..... 31,90 m<sup>2</sup>
- 18 - VESTÍBULO ..... 8,10
- 19 - CASA DE BANHO ..... 7,00
- 20 - TERRAÇO DESCOBERTO ..... 24,00
- 21 - TERRAÇO DESCOBERTO ..... 12,10

**LEGENDA**

REVISÃO			DATA
A	B	C	05/92
1			
2			
3			

CODIGO INTERNO		ESC: 1/100
O TÉCNICO		DES. Nº 12

CÓPIA NÃO CERTIFICADA