


ALÇADO SUL

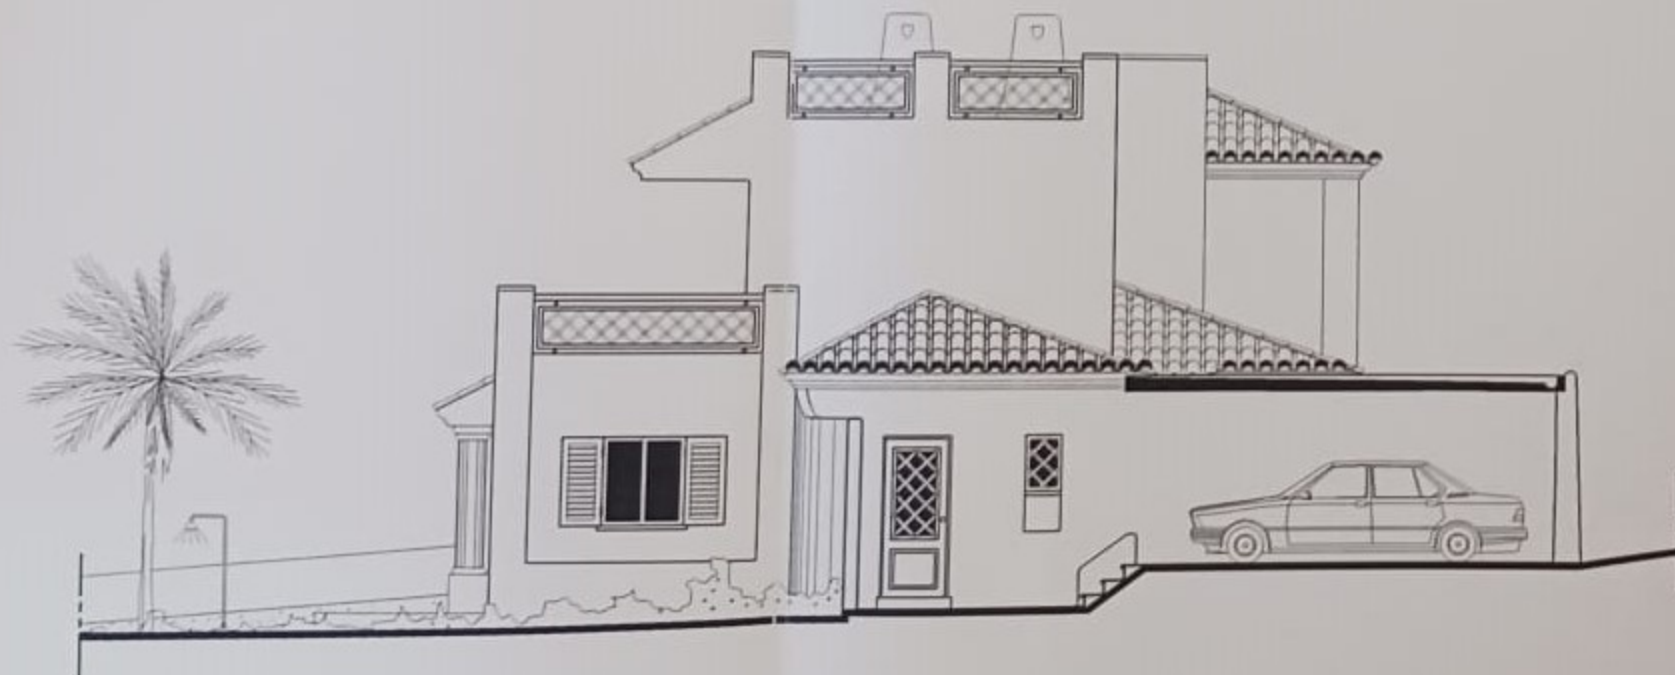

ALÇADO NASCENTE


Maria da Graça Xavier da Fonseca e Costa Bachmann nº 383

DESIGNAÇÃO: OBRA DE CONSTRUÇÃO DE MORADIA, PISCINA E MUROS
 LOCAL: URBANIZAÇÃO "CLUBE ALBUFEIRA II", LOTE 37, ALPOUVAR - ALBUFEIRA
 REQUERENTE: JOSÉ MANUEL RESSURREIÇÃO CAETANO
 AUTORA: ARQTª MARIA DA GRAÇA XAVIER DA FONSECA E COSTA BACHMANN
 FASE: PROJECTO DE ARQUITECTURA

TÍTULO DO DESENHO:
 ALÇADOS SUL E NASCENTE

ESCALA: 1/100
 DATA: 2004/06/30

05

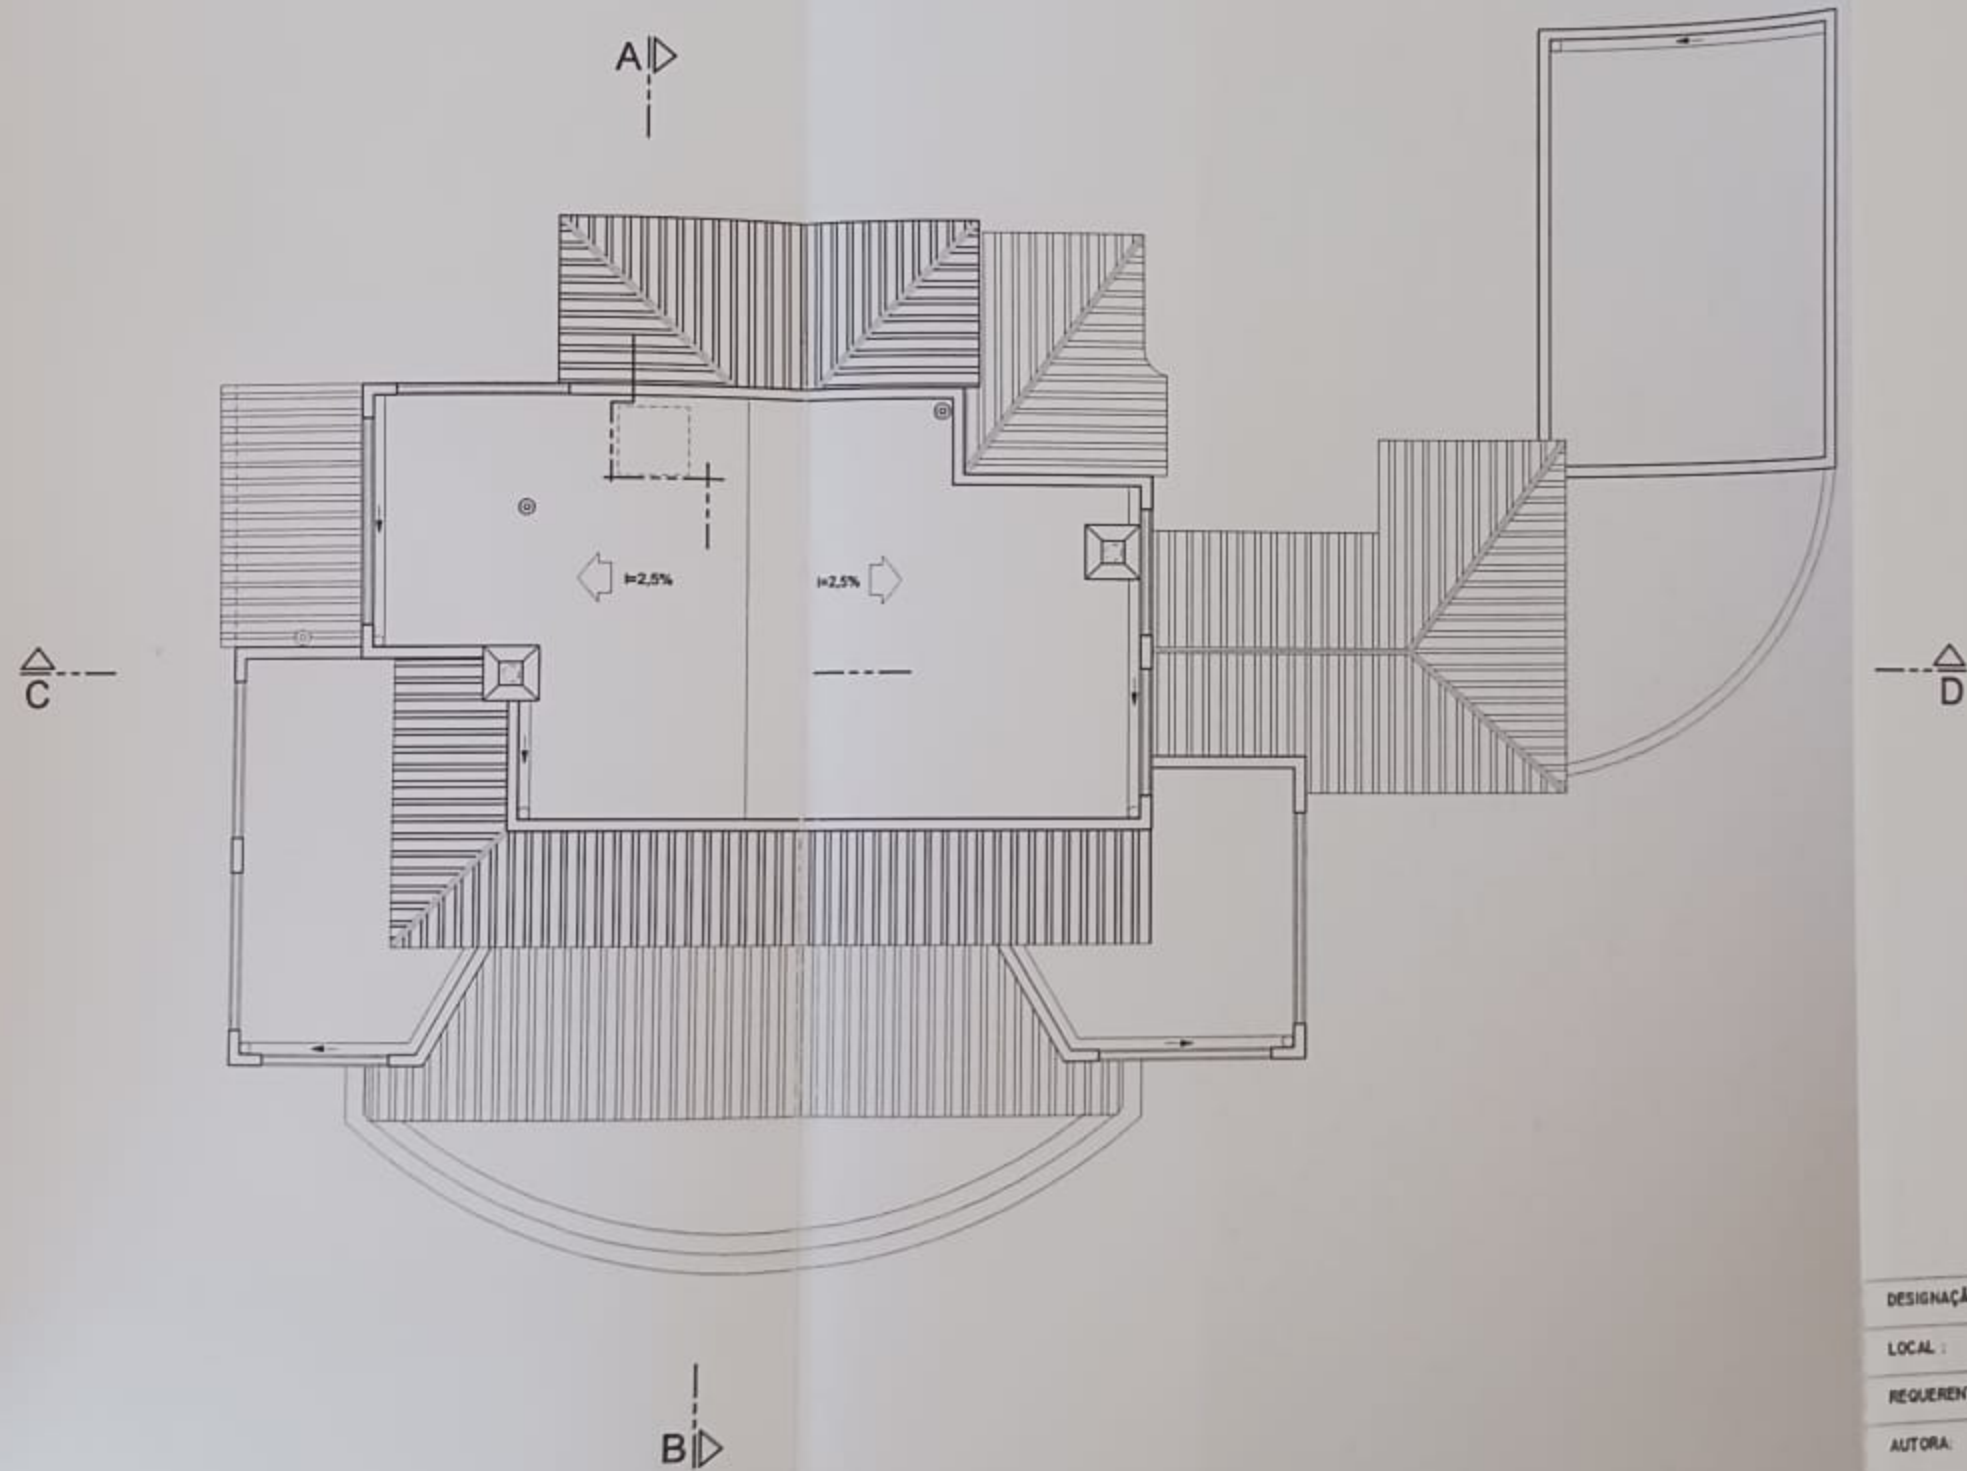

Luís Manuel nº 383


DESIGNAÇÃO: OBRA DE CONSTRUÇÃO DE MORADIA, PISCINA E MUROS
LOCAL: URBANIZAÇÃO "CLUBE ALBUFEIRA II", LOTE 37, ALPOUVAR - ALBUFEIRA
REQUERENTE: JOSÉ MANUEL RESSURREIÇÃO CAETANO
AUTORA: ARQTª MARIA DA GRAÇA XAVIER DA FONSECA E COSTA BACHMANN
FASE: PROJECTO DE ARQUITECTURA

TÍTULO DO DESENHO:
PLANTA DE COBERTURA

ESCALA: 1/100
DATA: 2004/06/30

04

ESTE DESENHO ESTÁ PROTEGIDO PELO CÓDIGO DOS DIREITOS DE AUTOR. A SUA UTILIZAÇÃO PARA FINS DIFERENTES DOS ESTABELECIDOS CARECE DE AUTORIZAÇÃO ESCRITA DOS AUTORES.

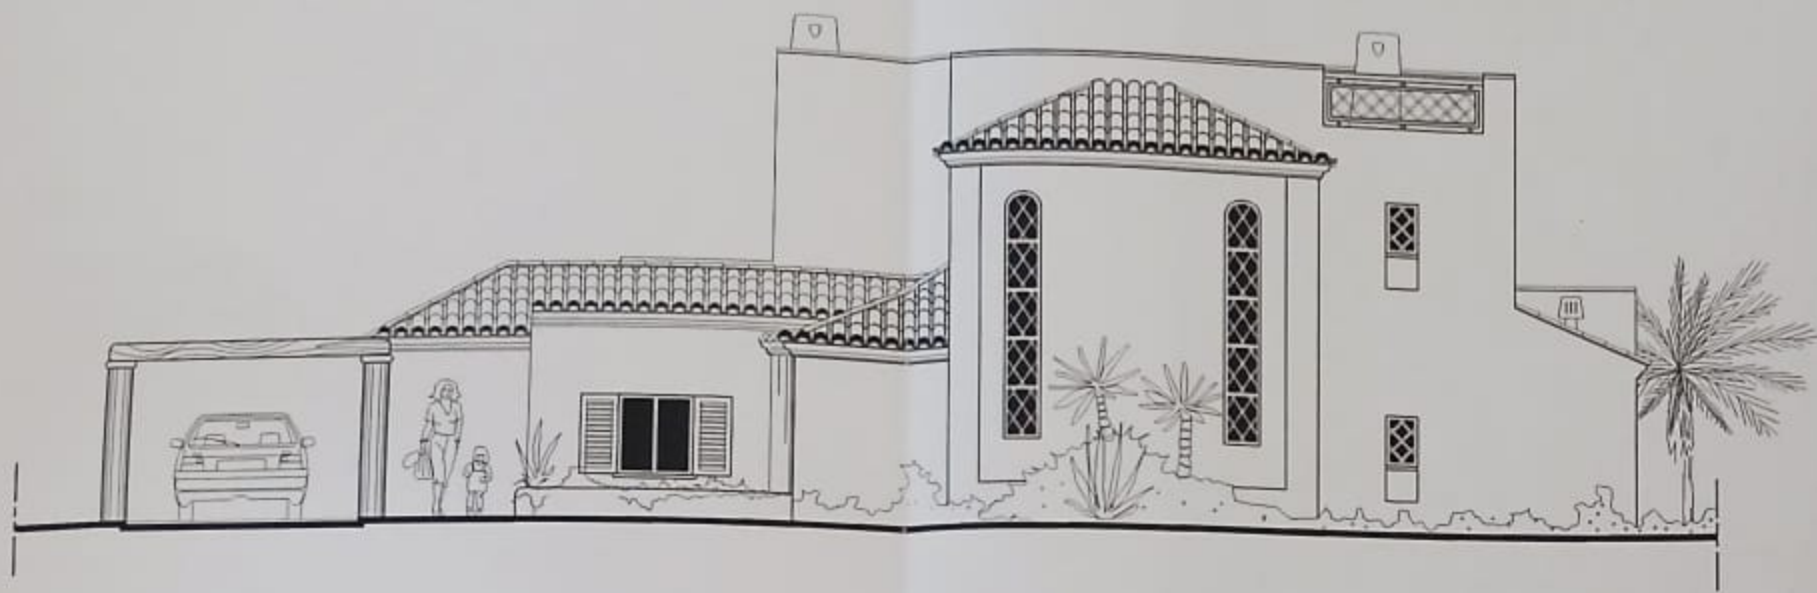

ALÇADO NORTE



ALÇADO POENTE

Handwritten signature and number: 20383


DESIGNAÇÃO: OBRA DE CONSTRUÇÃO DE MORADIA, PISCINA E MUROS
 LOCAL : URBANIZAÇÃO "CLUBE ALBUFEIRA II", LOTE 37, ALPOUVAR - ALBUFEIRA
 REQUERENTE: JOSÉ MANUEL RESSURREIÇÃO CAETANO
 AUTORA: ARQTª MARIA DA GRAÇA XAVIER DA FONSECA E COSTA BACHMANN
 FASE: PROJECTO DE ARQUITECTURA

TÍTULO DO DESENHO:
 ALÇADOS NORTE E POENTE

ESCALA : 1/100
 DATA : 2004/06/30

06

ESTE DESENHO ESTÁ PROTEGIDO PELO CÓDIGO DOS DIREITOS DE AUTOR. A SUA UTILIZAÇÃO PARA FINS DIFERENTES DOS ESTABELECIDOS CARECE DE AUTORIZAÇÃO ESCRITA DOS AUTORES.

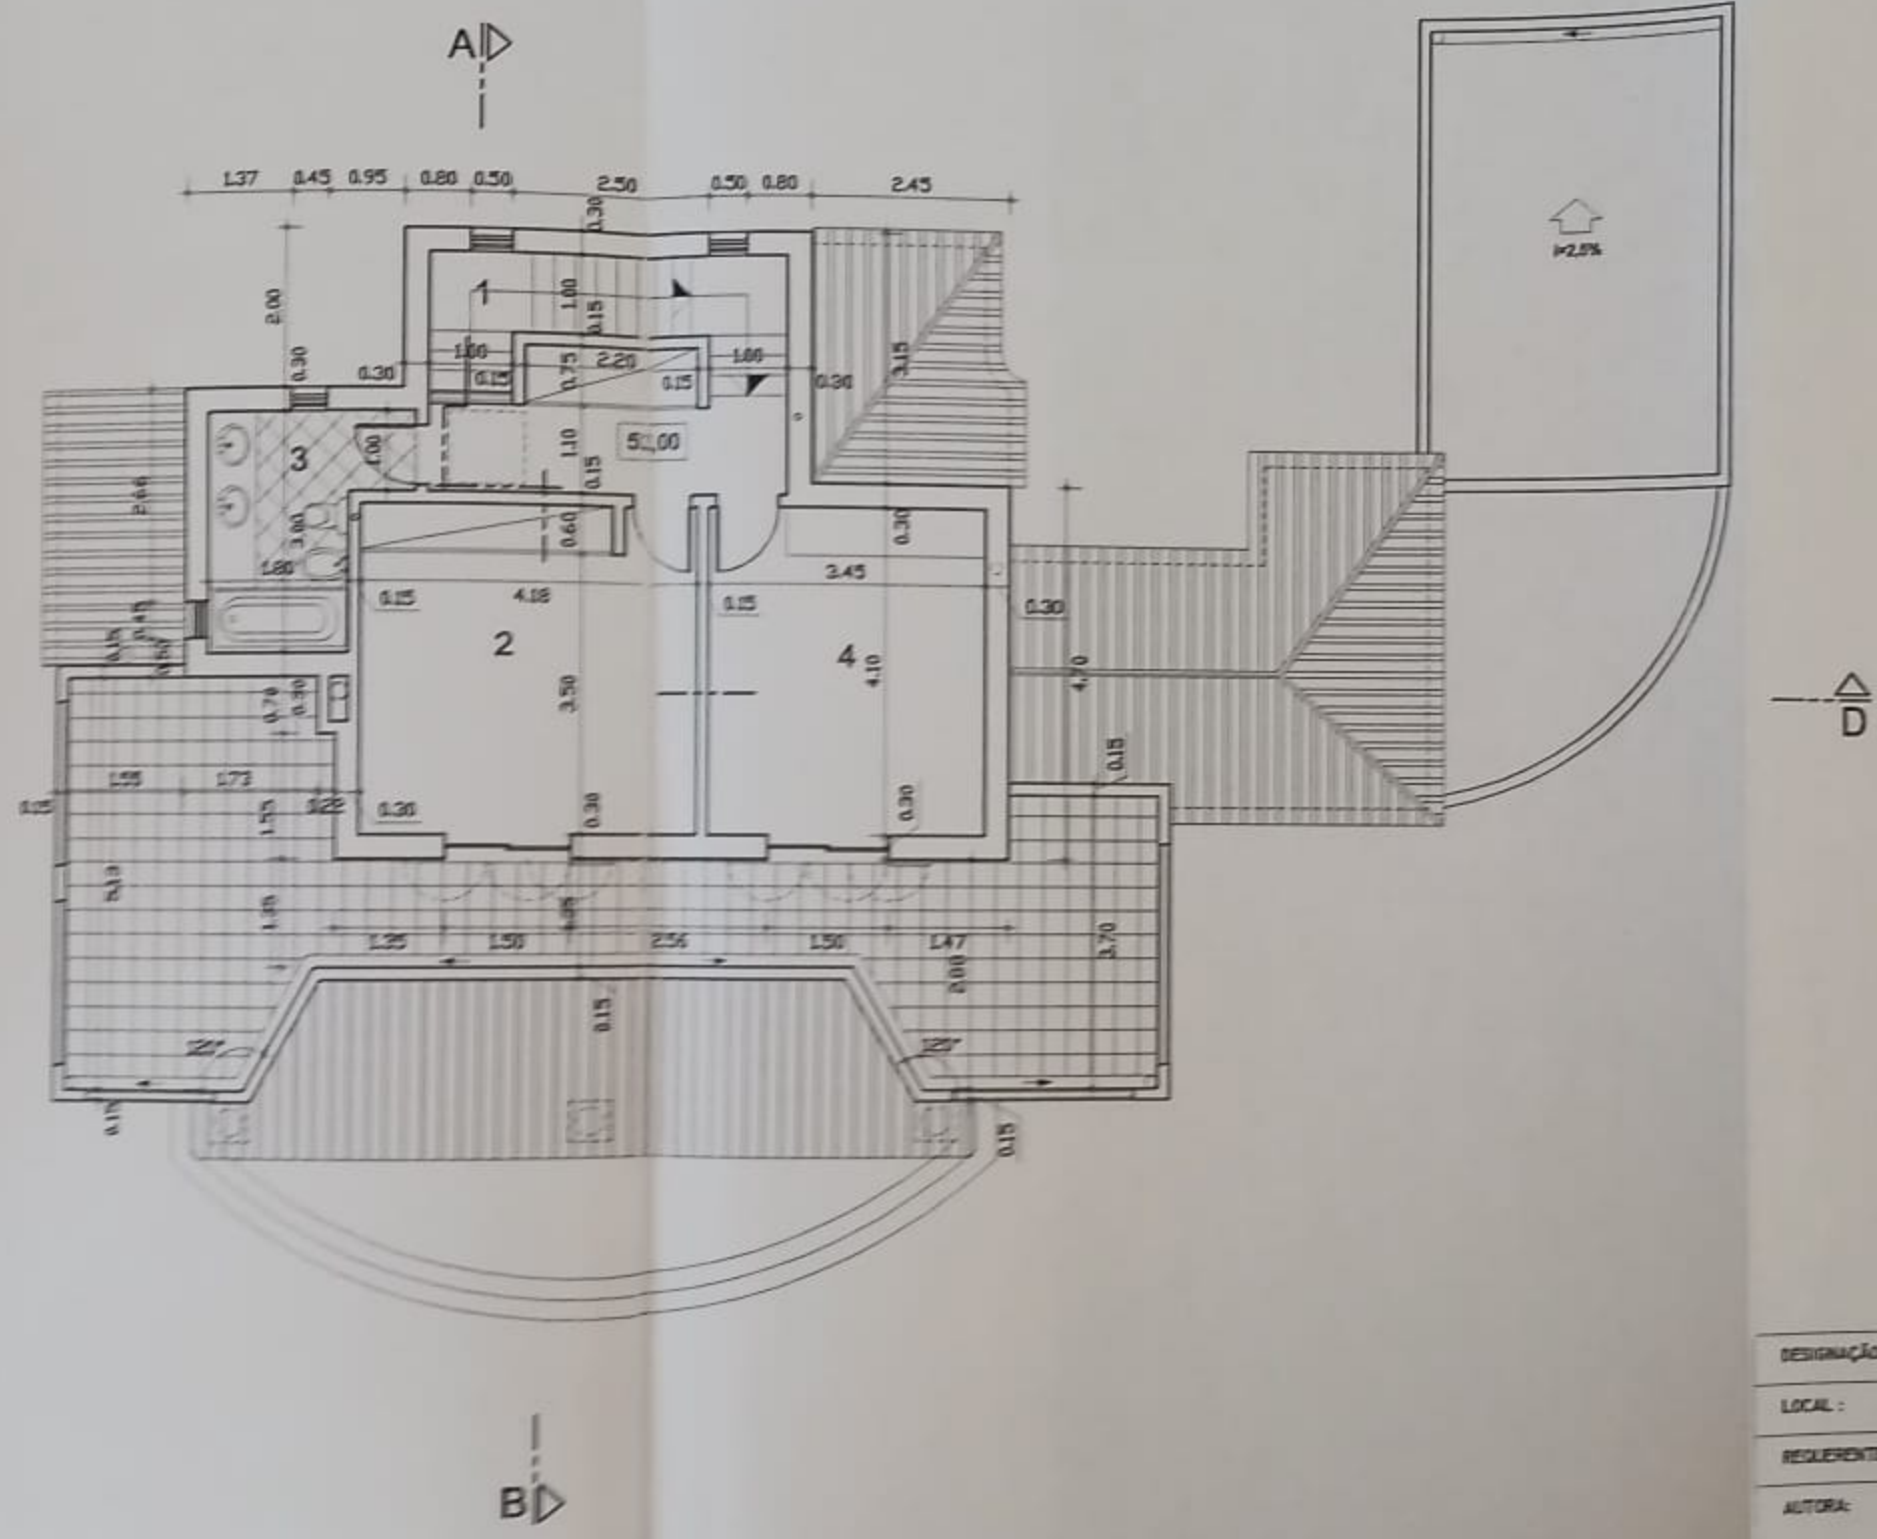


LEGENDA	
1	ESCADAS / ACESSO 1º ANDAR
2	QUARTO
3	CASA DE BANHO
4	ESCRITÓRIO

DESIGNAÇÃO:	OBRA DE CONSTRUÇÃO DE MORADIA, PISCINA E MUROS
LOCAL:	URBANIZAÇÃO "CLUBE ALBUFEIRA II", LOTE 37, ALPOUVAR - ALBUFEIRA
RESQUERENTE:	JOSÉ MANUEL RESSURREIÇÃO CAETANO
AUTORA:	ARQTª MARIA DA GRAÇA XAVIER DA FONSECA E COSTA BACHMANN
FASE:	PROJECTO DE ARQUITECTURA
TÍTULO DO DESENHO:	PLANTA DO 1º ANDAR
ESCALA:	1/100
DATA:	2004/06/30

Alb... 373

03

ESTE DESENHO ESTÁ PROTEGIDO PELO CÓDIGO DOS DIREITOS DE AUTOR. A SUA UTILIZAÇÃO PARA FINS DIFERENTES DOS ESTABELECIDOS CARECE DE AUTORIZAÇÃO ESCRITA DOS AUTORES.

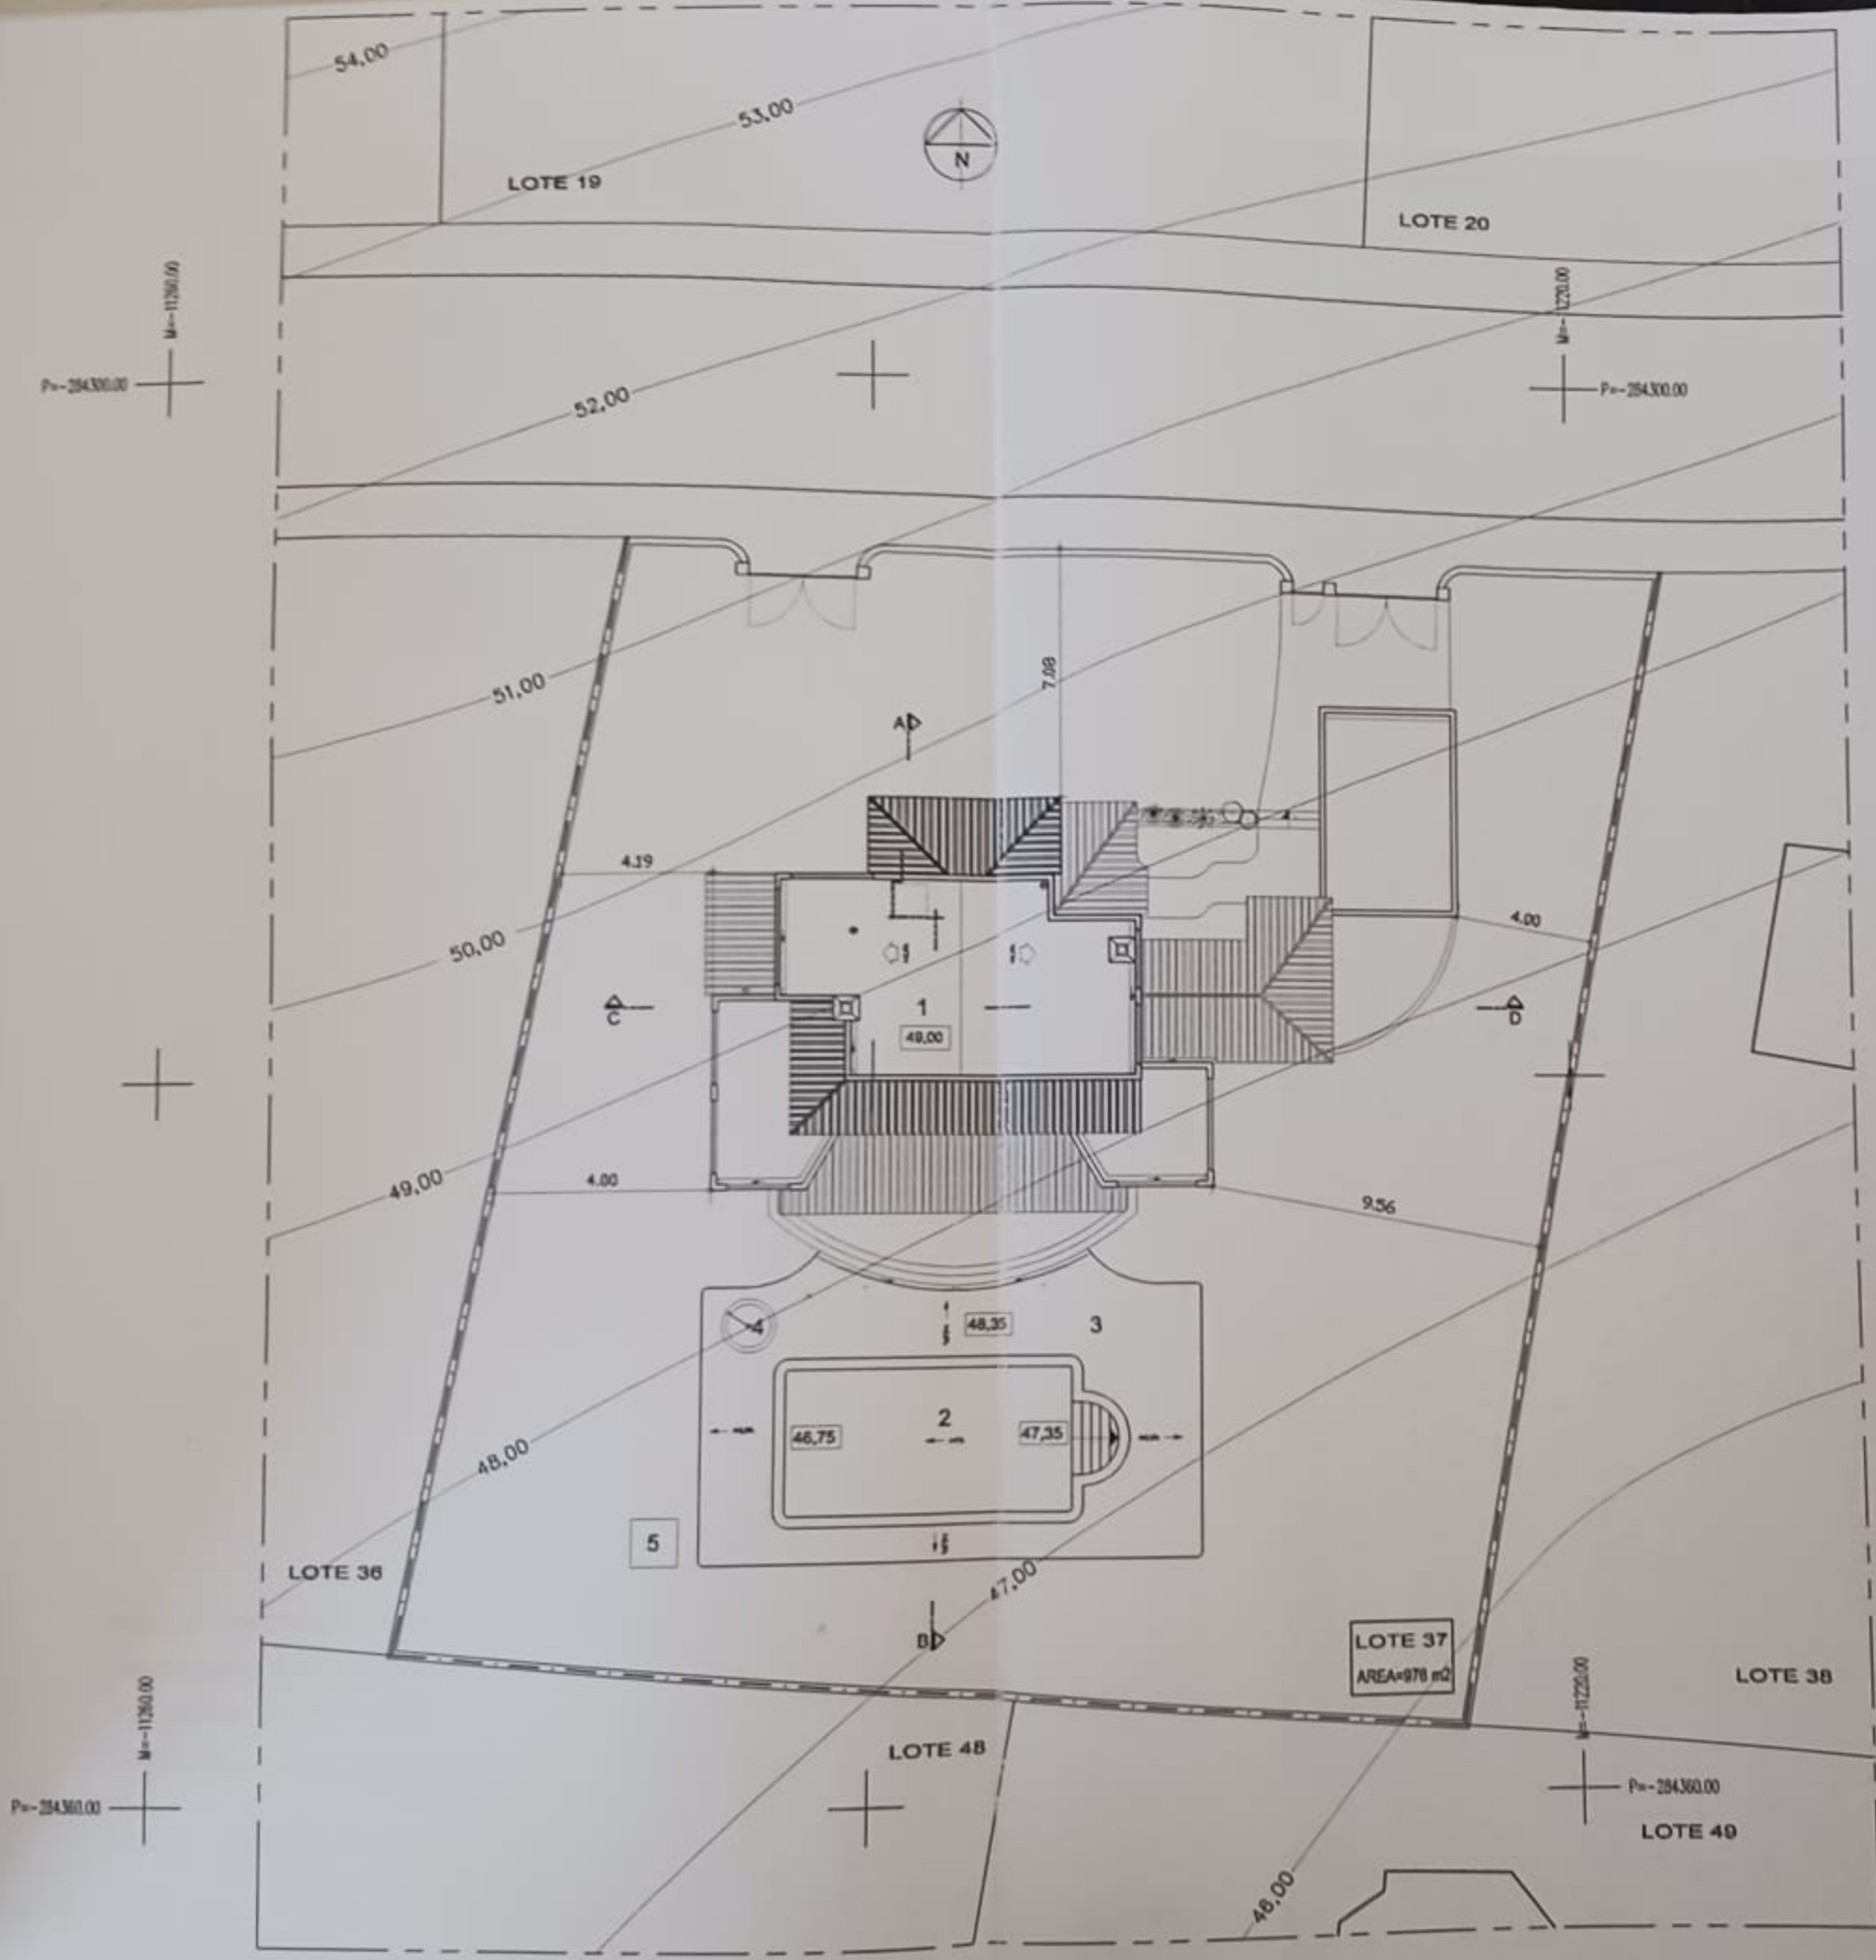


LEGENDA:

- 1 - MORADIA
 - 2 - PISCINA
 - 3 - SOLÁRIO
 - 4 - CHUVEIRO
 - 5 - FILTROS (PISCINA)
- MUIROS PERIFÉRICOS (VER DESENHO DE PORMENOR Nº 13)
 - 00.00 COTAS DE SOLEIRA DO R/CHÃO
 - ⊙ MARCO DE INCÊNDIO EXISTENTE
 - - - LIMITE DO LOTE

Arquiteta Maria da Graça Xavier da Fonseca e Costa Bachmann

DESIGNAÇÃO:	OBRA DE CONSTRUÇÃO DE MORADIA, PISCINA E MUROS
LOCAL:	URBANIZAÇÃO "CLUBE ALBUFEIRA II", LOTE 37, ALPOUVAR - ALBUFEIRA
REQÜERENTE:	JOSÉ MANUEL RESSURREIÇÃO CAETANO
AUTORA:	ARQTª MARIA DA GRAÇA XAVIER DA FONSECA E COSTA BACHMANN
FASE:	PROJECTO DE ARQUITECTURA
TÍTULO DO DESENHO:	PLANTA DE IMPLANTAÇÃO
ESCALA:	1/1
DATA:	20

ESTE DESENHO ESTÁ PROTEGIDO PELO CÓDIGO DOS DIREITOS DE AUTOR. A SUA UTILIZAÇÃO PARA FINS DIFERENTES DOS ESTABELECIDOS CARECE DE AUTORIZAÇÃO ESCRITA DOS AUTORES.

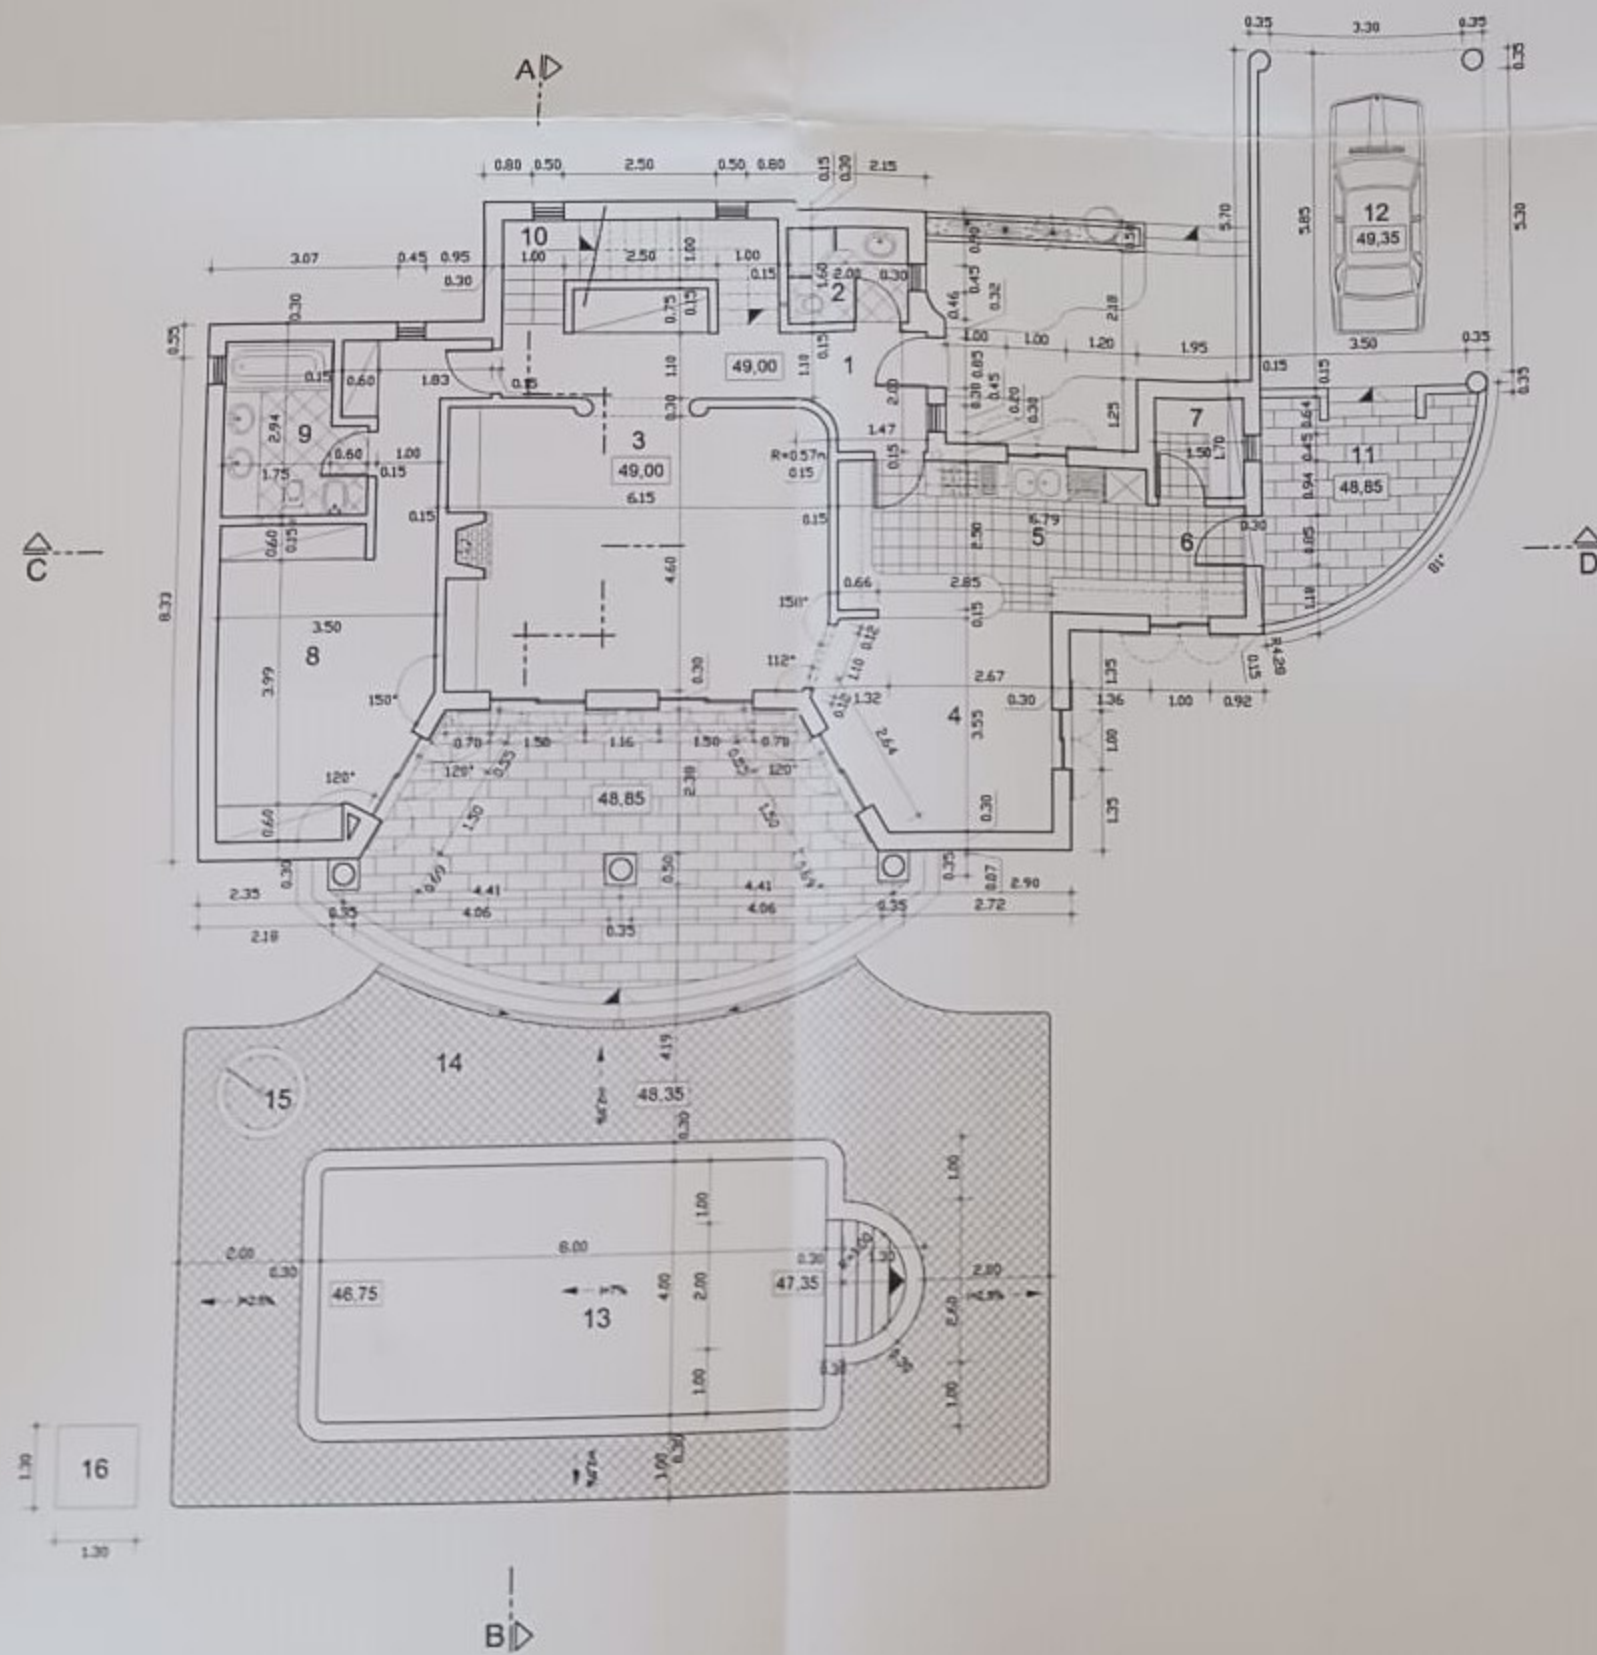

LEGENDA

1	VESTÍBULO
2	I.S.
3	SALA DE ESTAR
4	SALA DE REFEIÇÕES
5 / 6	COZINHA / TRAT. DE ROUPA
7	DESPENSA
8	QUARTO
9	CASA DE BANHO
10	ESCADAS / ACESSO 1º ANDAR
11	PÁTIO / ESTENDAL
12	ABRIGO PARA VIATURA
13	PISCINA
14	SOLÁRIO
15	CHUVEIRO
16	FILTROS - PISCINA 1,30x1,30 m

DESIGNAÇÃO: OBRA DE CONSTRUÇÃO DE MORADIA, PISCINA E MUROS
 LOCAL: URBANIZAÇÃO "CLUBE ALBUFEIRA II", LOTE 37, ALPOUVAR - ALBUFEIRA
 REQUERENTE: JOSÉ MANUEL RESSURREIÇÃO CAETANO
 AUTORA: ARQTª MARIA DA GRAÇA XAVIER DA FONSECA E COSTA BACHMANN
 FASE: PROJECTO DE ARQUITECTURA

TÍTULO DO DESENHO:
 PLANTA DO RÉS-DO-CHÃO

ESCALA: 1/100
 DATA: 2004/06/30

02

ESTE DESENHO ESTÁ PROTEGIDO PELO CÓDIGO DOS DIREITOS DE AUTOR. A SUA UTILIZAÇÃO PARA FINS DIFERENTES DOS ESTABELECIDOS CARECE DE AUTORIZAÇÃO ESCRITA DOS AUTORES.