


LEGENDA:

- 1 - Alpendre - 20,89 m²
- 2 - Quarto - 14,60 m²
- 3 - I.S. - 3,70 m²
- 4 - Cozinha - 14,40 m²
- 5 - Alpendre - 5,58 m²
- 6 - I.S. - 3,90 m²
- 7 - Despensa - 1,43 m²
- 8 - Sala Estar - 19,12 m²
- 9 - I.S. - 2,76 m²
- 10 - Quarto Hospedes - 13,00 m²
- 11 - Sala Comum - 36,51 m²
- 12 - Terraço - 9,90 m²
- 13 - Mezanine - 62,67 m²


ÁREA BRUTA - 238,81 m²
 ÁREA ÚTIL - 172,09 m²
 ÁREA HABITÁVEL - 97,63 m²
 VOLUMETRIA - 910,76 m³
 CÉRCEA - 3,68 m

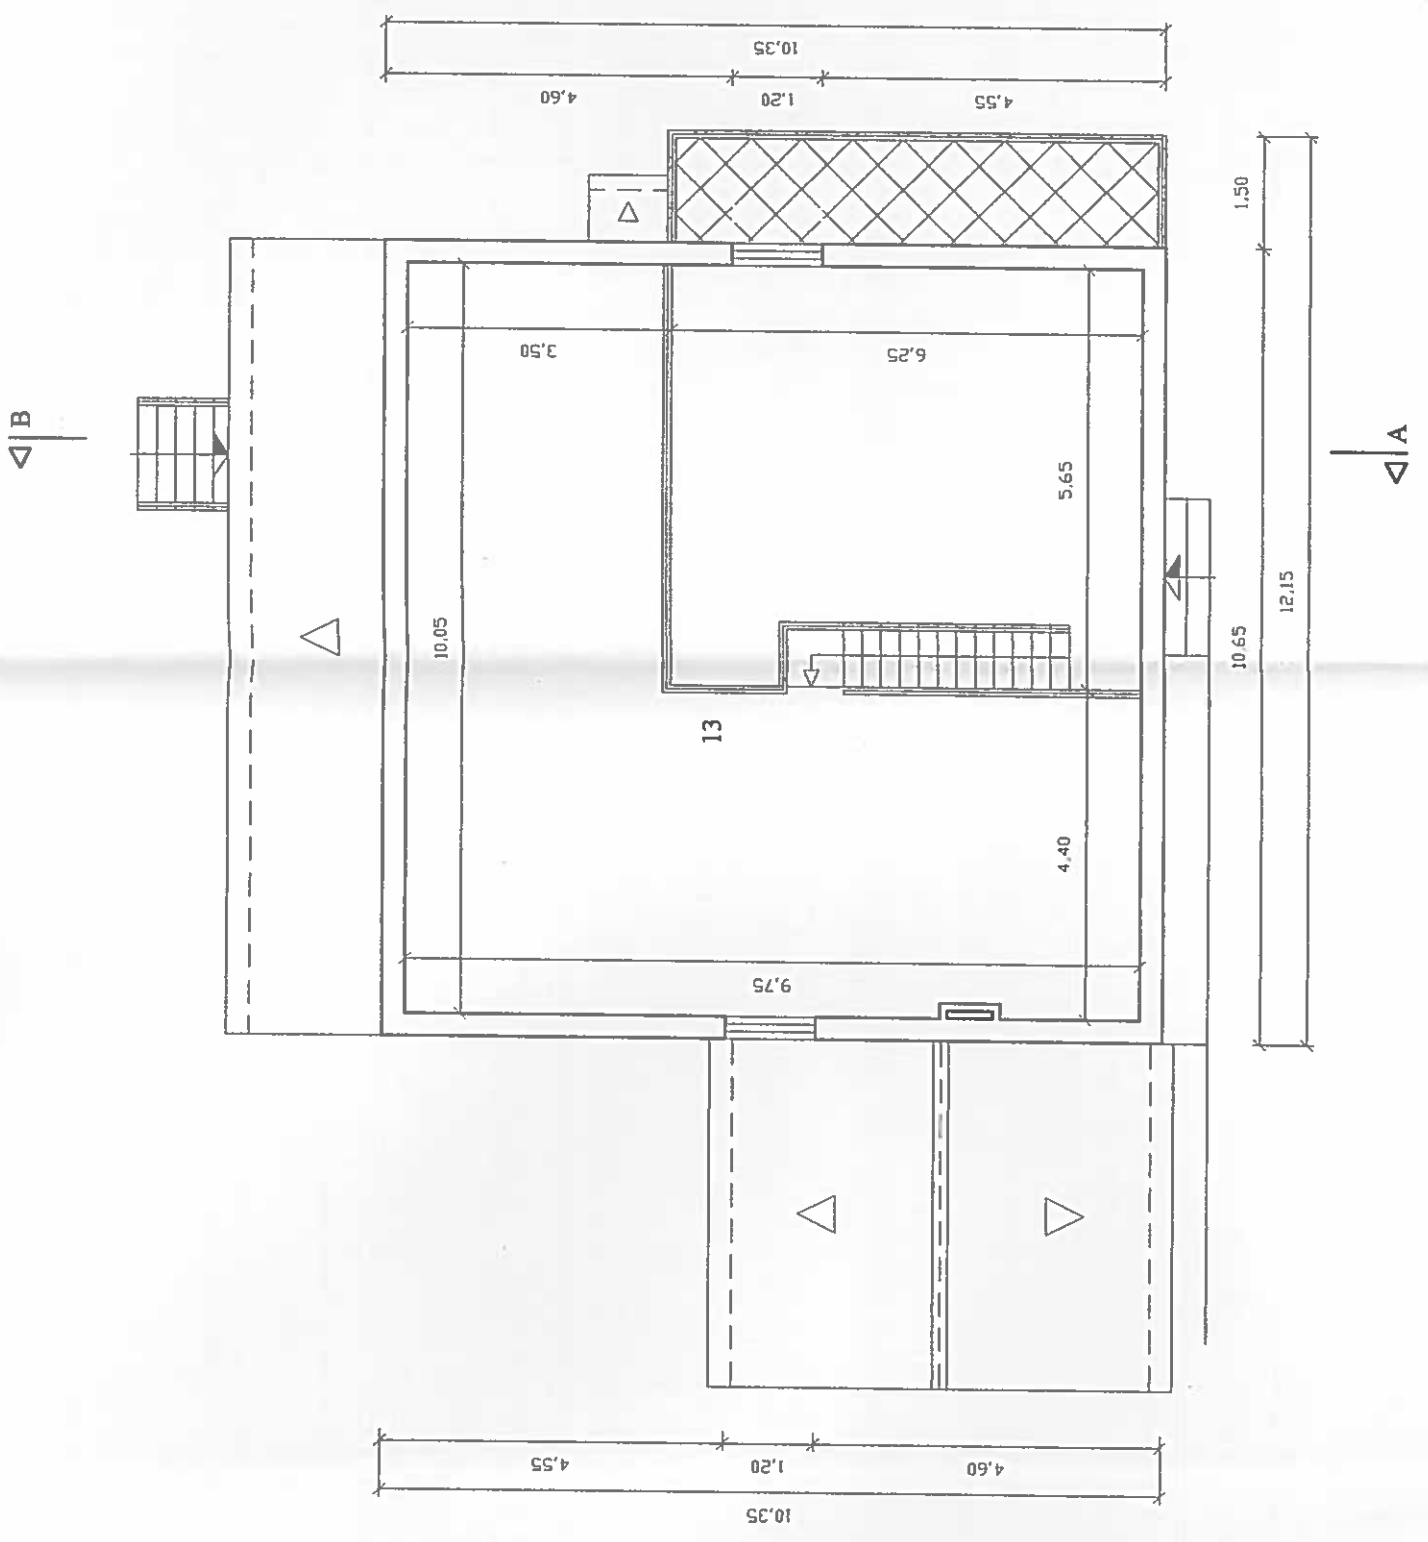

Requerente:	SIDNEY ALFRED PETERS	Número:	3
Obra:	CONSTRUÇÃO DE HABITAÇÃO (ALTERAÇÃO)	Escala:	1/100
Desenho:	PLANTA À COTA 2,75 m	Data:	MARÇO/2003
Local:	CERCA DA VINHA - OURIQUE	O Técnico:	<i>[Signature]</i>


MUNICÍPIO DE OURIQUE
 ESTÁ CONFORME:
 Licenciamentos e Obras Particulares
 Papos do Município, 9 de Maio de 2024
 O/A Diogenes Imberico
Diogenes Imberico


◁|B

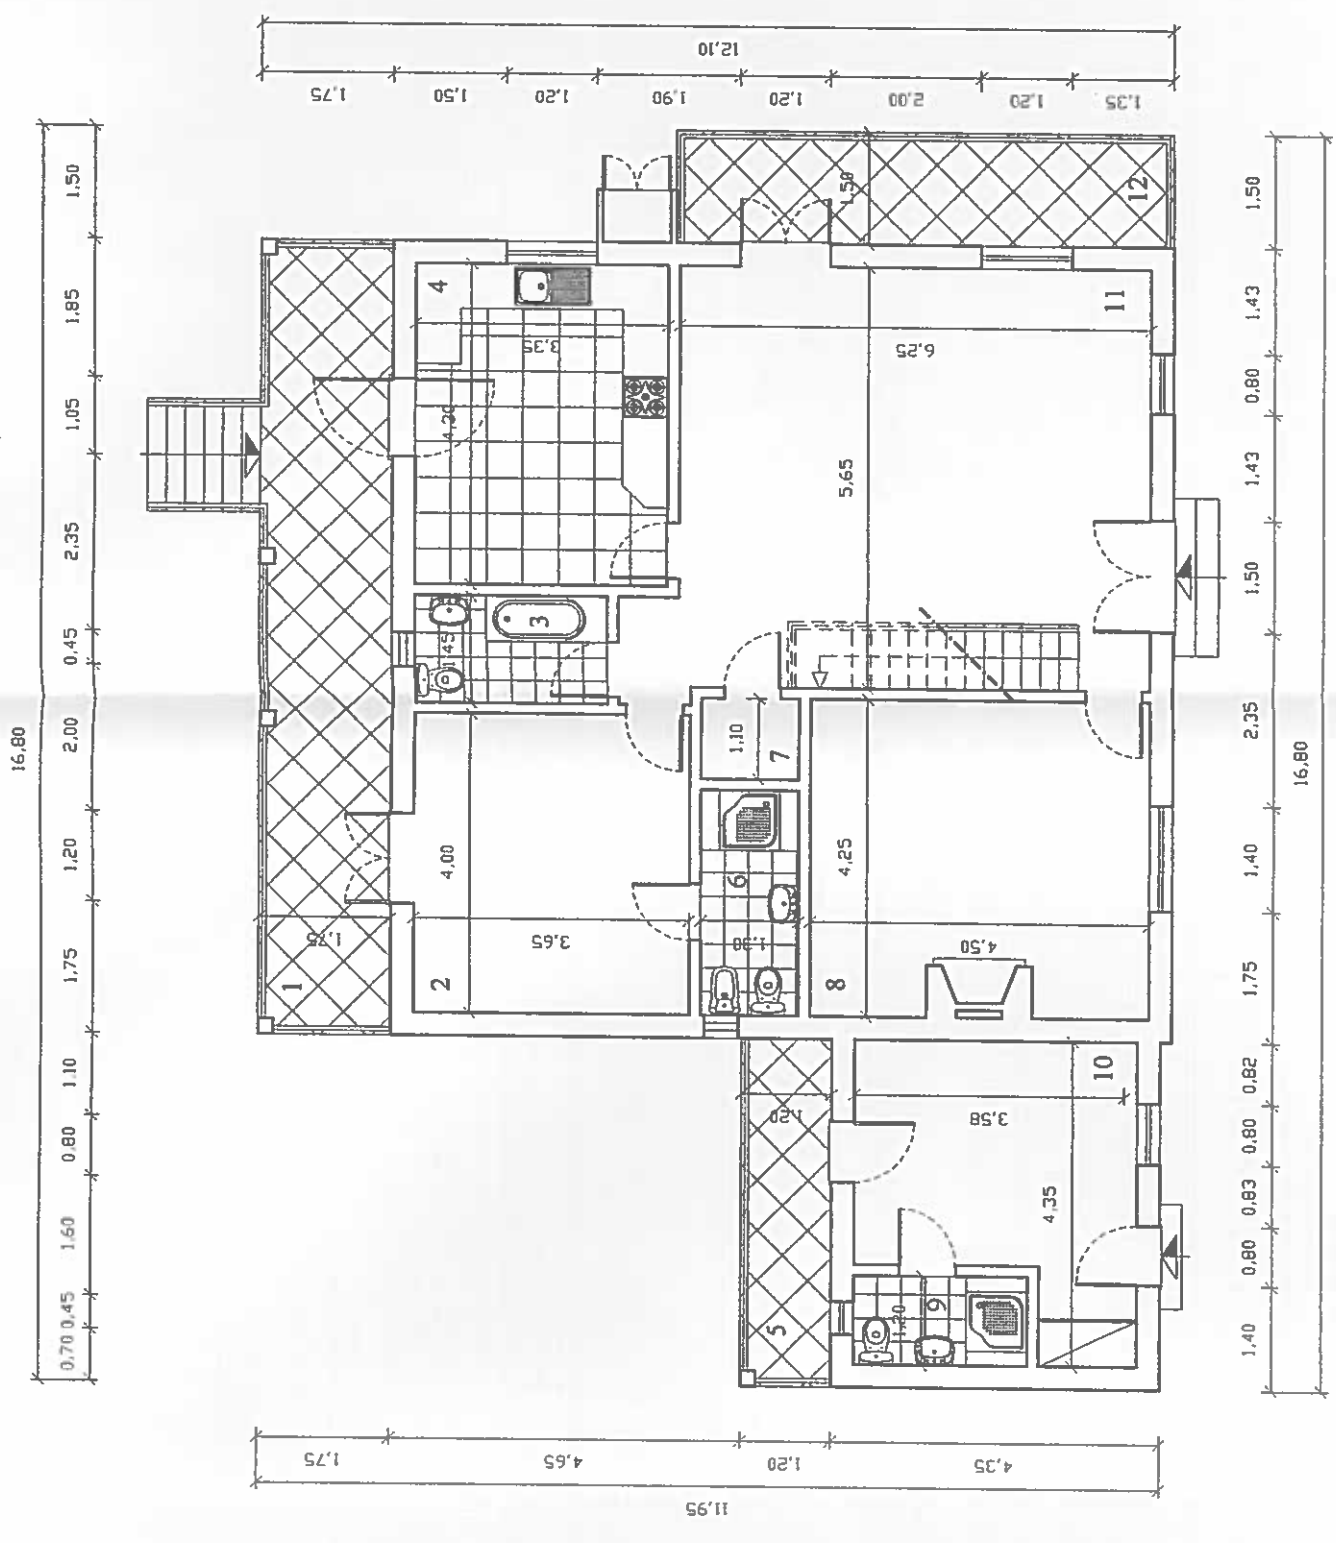


◁|A


Requerente:	SIDNEY ALFRED PETERS	Número:	2
Obra:	CONSTRUÇÃO DE HABITAÇÃO (ALTERAÇÃO)	Escala:	1/100
Desenho:	PLANTA DO R/CHÃO	Data:	MARÇO/2003
Local:	CERCA DA VINHA - OURIQUE	O Técnico:	<i>Diogenes Imberico</i>

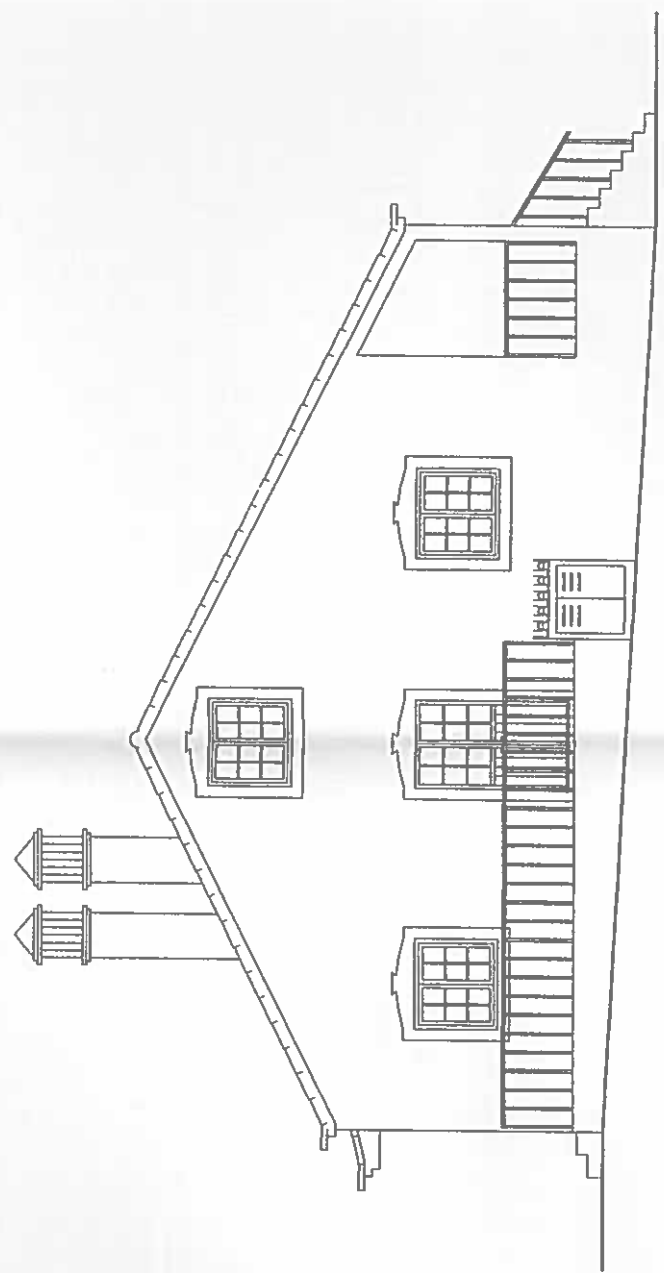

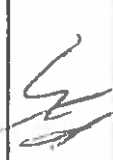
Requerente: SIDNEY ALFRED PETERS	Número: 8
Obra: CONSTRUÇÃO DE HABITAÇÃO (ALTERAÇÃO)	Escala: 1/100
Desenho: ALÇADO LATERAL DIREITO	Data: MARÇO/2003
Local: CERCA DA VINHA - OURIQUE	O Técnico: 


MUNICÍPIO DE OURIQUE
LISTA CONFORME
Licenciamentos e Obras Particulares
Pagos do Município de MAIO de 2024
OIA Diligente Intermunicipal
Cela 600000000

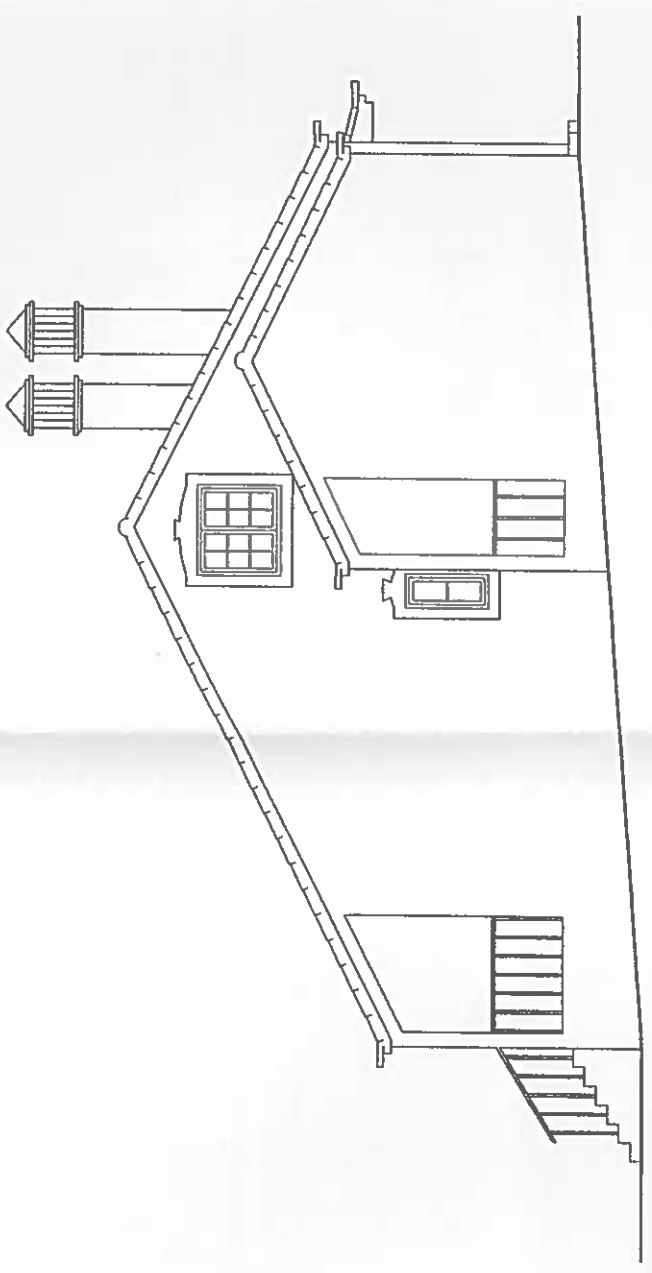

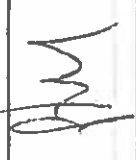
Requerente: SIDNEY ALFRED PETERS	Número: 9
Obra: CONSTRUÇÃO DE HABITAÇÃO (ALTERAÇÃO)	Escala: 1/100
Desenho: ALÇADO LATERAL ESQUERDO	Data: MARÇO/2003
Local: CERCA DA VINHA - OURIQUE	O Técnico: 


MUNICÍPIO DE OURIQUE
LÍSTA CONFORME
Licenciamentos e Obras Particulares
Papéis do Município, 9 de Maio de 2004
OIA Diágente Intelectivo
Celia Guesseiro

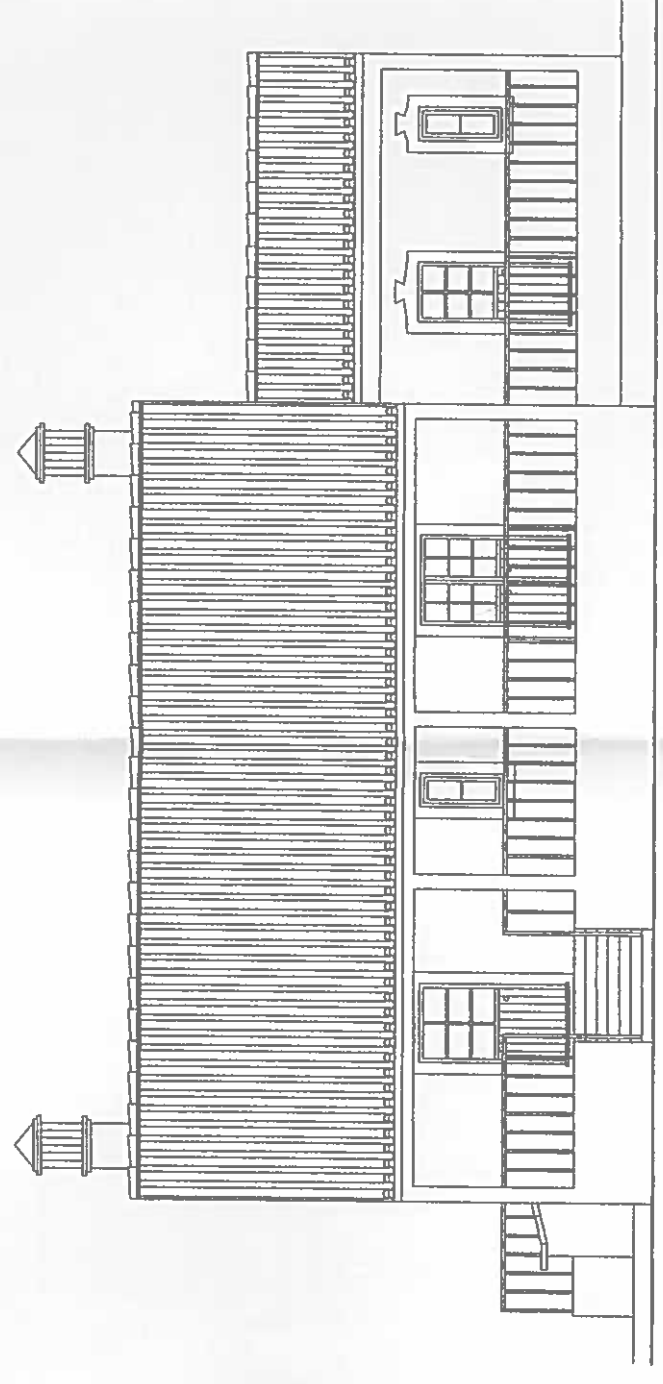

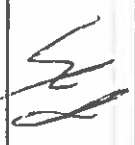
Requerente: SIDNEY ALFRED PETERS	Número: 7
Obra: CONSTRUÇÃO DE HABITAÇÃO (ALTERAÇÃO)	
Desenho: ALÇADO POSTERIOR	Escala: 1/100
Local: CERCA DA VINHA - OURIQUE	Data: MARÇO/2003
O Técnico: 	


MUNICÍPIO DE OURIQUE
ESTA CONFORME
Licenciamentos e Obras Particulares
Paços do Município, 9 de Maio de 2024
O/A Agente Intermédio
Celia Guerreiro

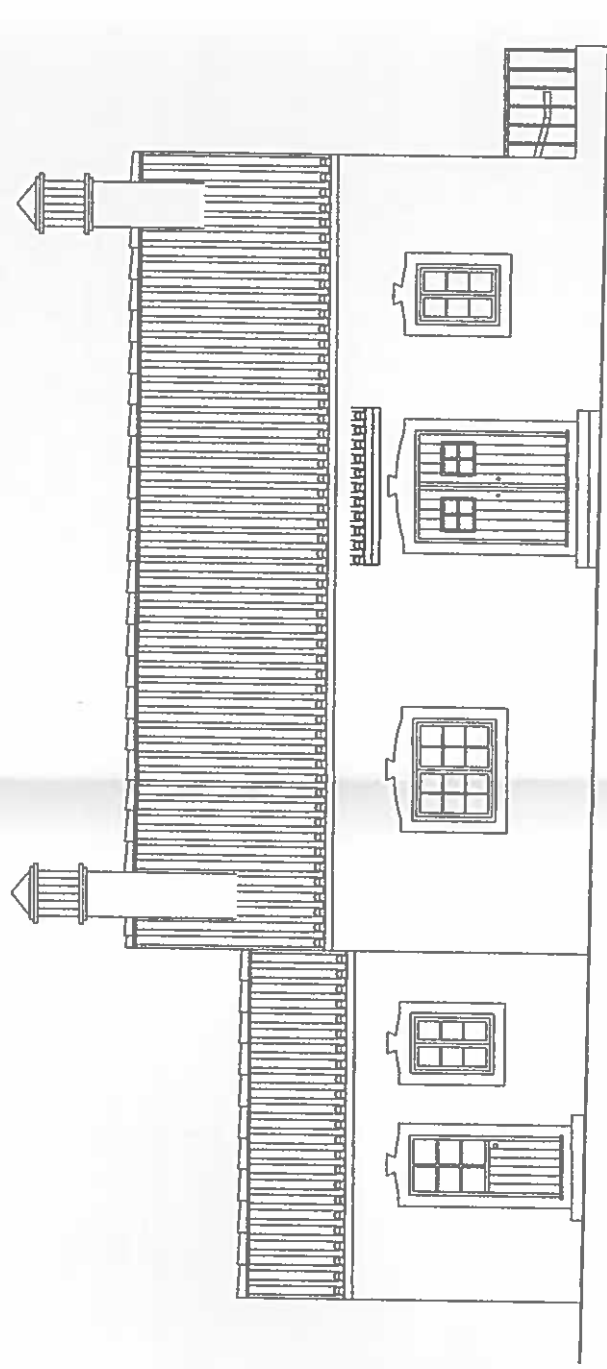



Requerente: SIDNEY ALFRED PETERS	Número: 6
Obra: CONSTRUÇÃO DE HABITAÇÃO (ALTERAÇÃO)	Escala: 1/100
Desenho: ALÇADO PRINCIPAL	Data: MARÇO/2003
Local: CERCA DA VINHA - OURIQUE	O Técnico: 

MUNICÍPIO DE OURIQUE
ESTA CONFORME
Licenciamentos e Obras Particulares
Papou do Município, 9, de Maio de 2024
BIA Dirigente Intermediário
Celia Guereiro

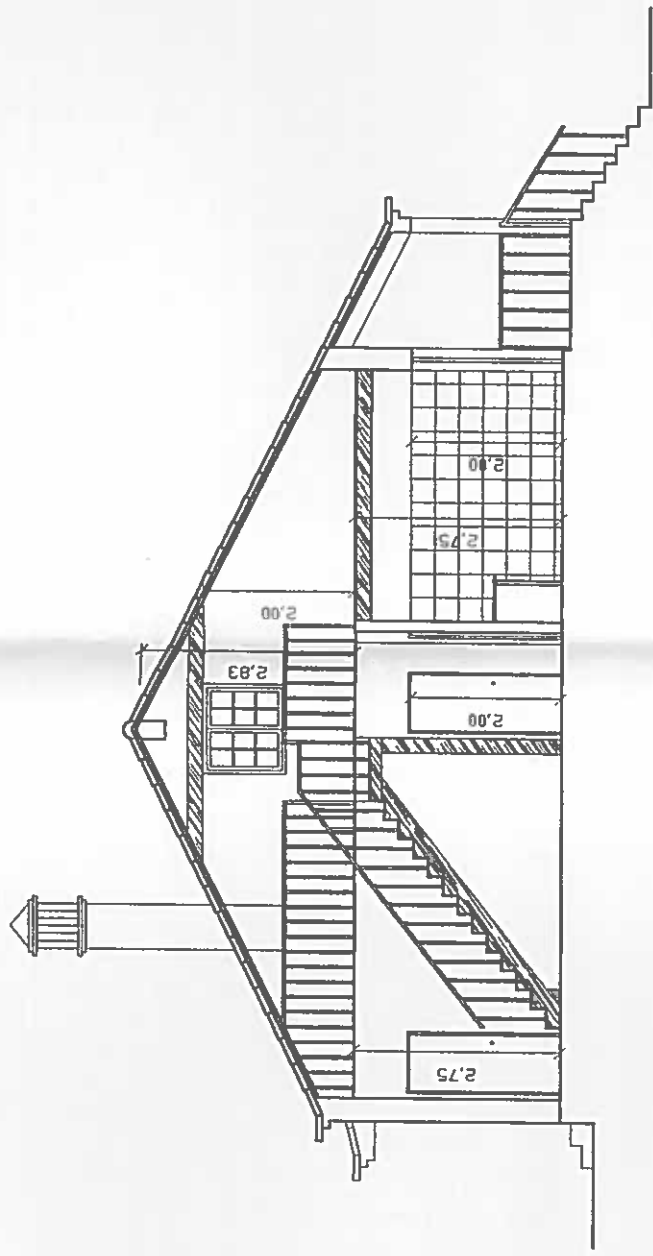


Requerente: SIDNEY ALFRED PETERS	Número: 5
Obra: CONSTRUÇÃO DE HABITAÇÃO (ALTERAÇÃO)	Escala: 1/100
Desenho: CORTE - AB	Data: MARÇO/2003
Local: CERCA DA VINHA - OURIQUE	O Técnico: 

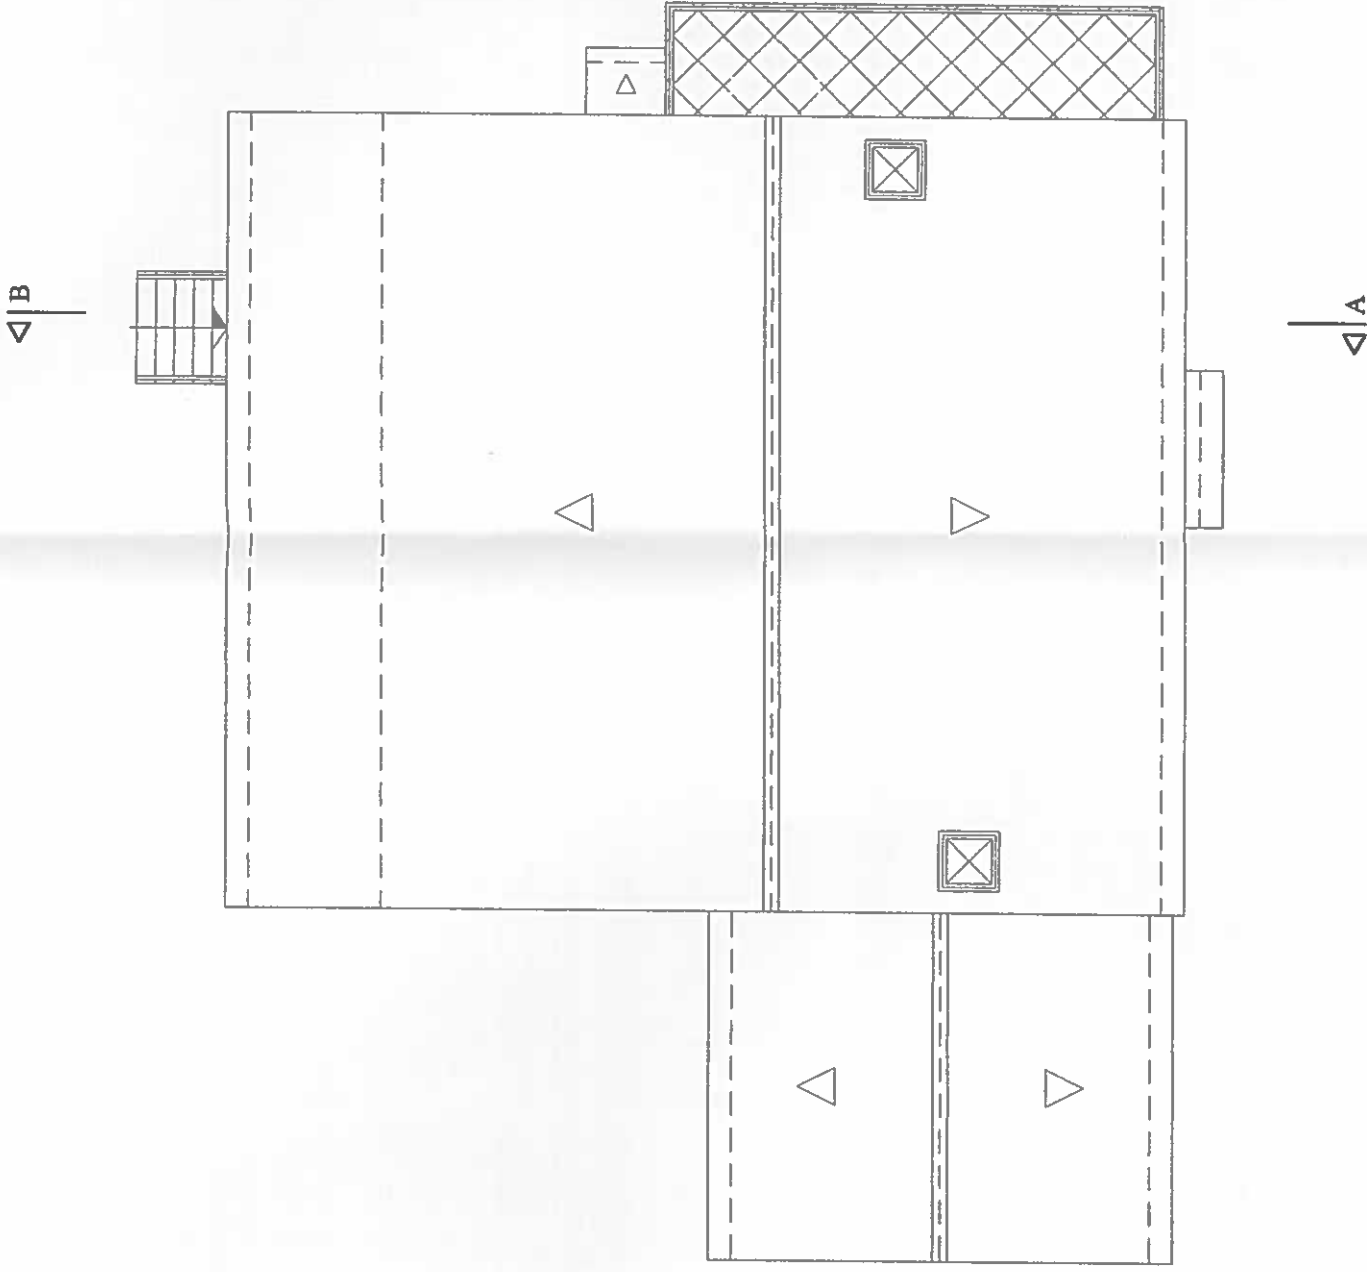

Requerente: SIDNEY ALFRED PETERS	Número: 4
Obra: CONSTRUÇÃO DE HABITAÇÃO (ALTERAÇÃO)	Escala: 1/100
Desenho: PLANTA DE COBERTURA	Data: MARÇO/2003
Local: CERCA DA VINHA - OURIQUE	O Técnico: 

MUNICÍPIO DE OURIQUE
PÓLITA CONFORME
Licenciamentos e Obras Particulares
Paços do Município, 09 de Maio de 2024
O/A Dirigente Intermédio
Celia G. Pereira

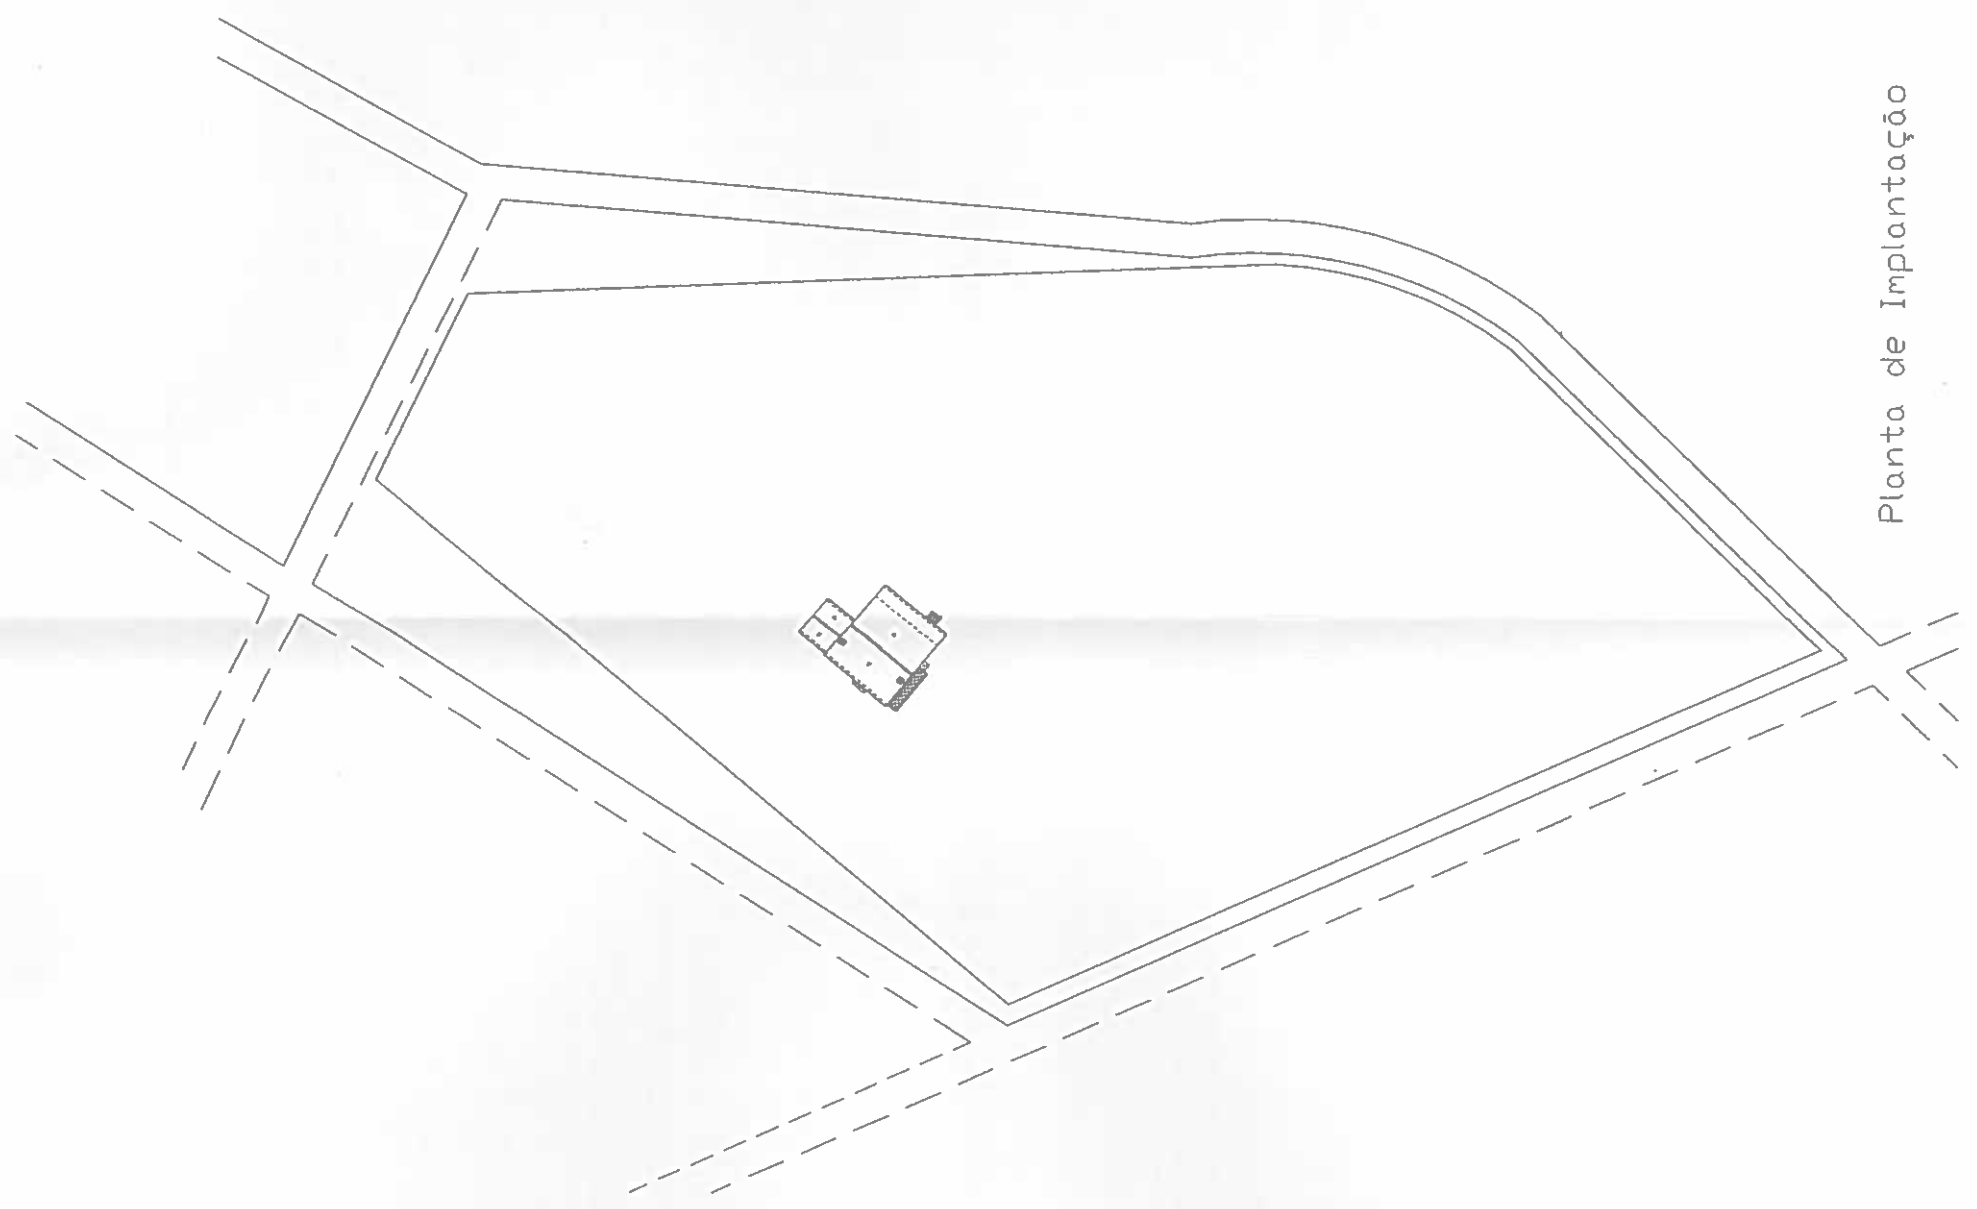

Planta de Implantação

Requerente:	SIDNEY ALFRED PETERS	Número:	1
Obra:	CONSTRUÇÃO DE HABITAÇÃO (ALTERAÇÃO)	Escala:	1/1000
Desenho:	PLANTA DE IMPLANTAÇÃO	Data:	MARÇO/2003
Local:	CERCA DA VINHA - OURIQUE	O Técnico:	