

Área Encerrada-CAVE  
1:300




Quadro Sinóptico (m <sup>2</sup> )				
	ALV. LOT. Nº 1/2010	PROPOSTO		
Área total da propriedade	3466,29	3 212,71		
Área Bruta de Construção (Área Coberta)	2 212,83	3 133,00		
Área Bruta de Construção (Área Encerrada)	2 266,32	3 133,00		
Nº de pisos		Cave+3 (2+60%)		
Cota		9,491		
Volume Total do Edifício		18 217		
Nº de Fogos	33	31		

Designação	Área Bruta	Área Total	Au	
			Au	Ab
<b>Cave</b>		2422,00		

Planta da CAVE  
1:100

<b>PRÉDIO DE HABITAÇÃO COLECTIVA</b>		62
U.F. DE CONCEÇÃO E CABANAS DE TAVRA		PROJECTO DE ARQUITECTURA
Freg. TAVRA		Conc.: TAVRA
Proj. DEZEMBRO 2021		Escala: 1/100
Desenho: <b>PLANTA DA CAVE</b>		

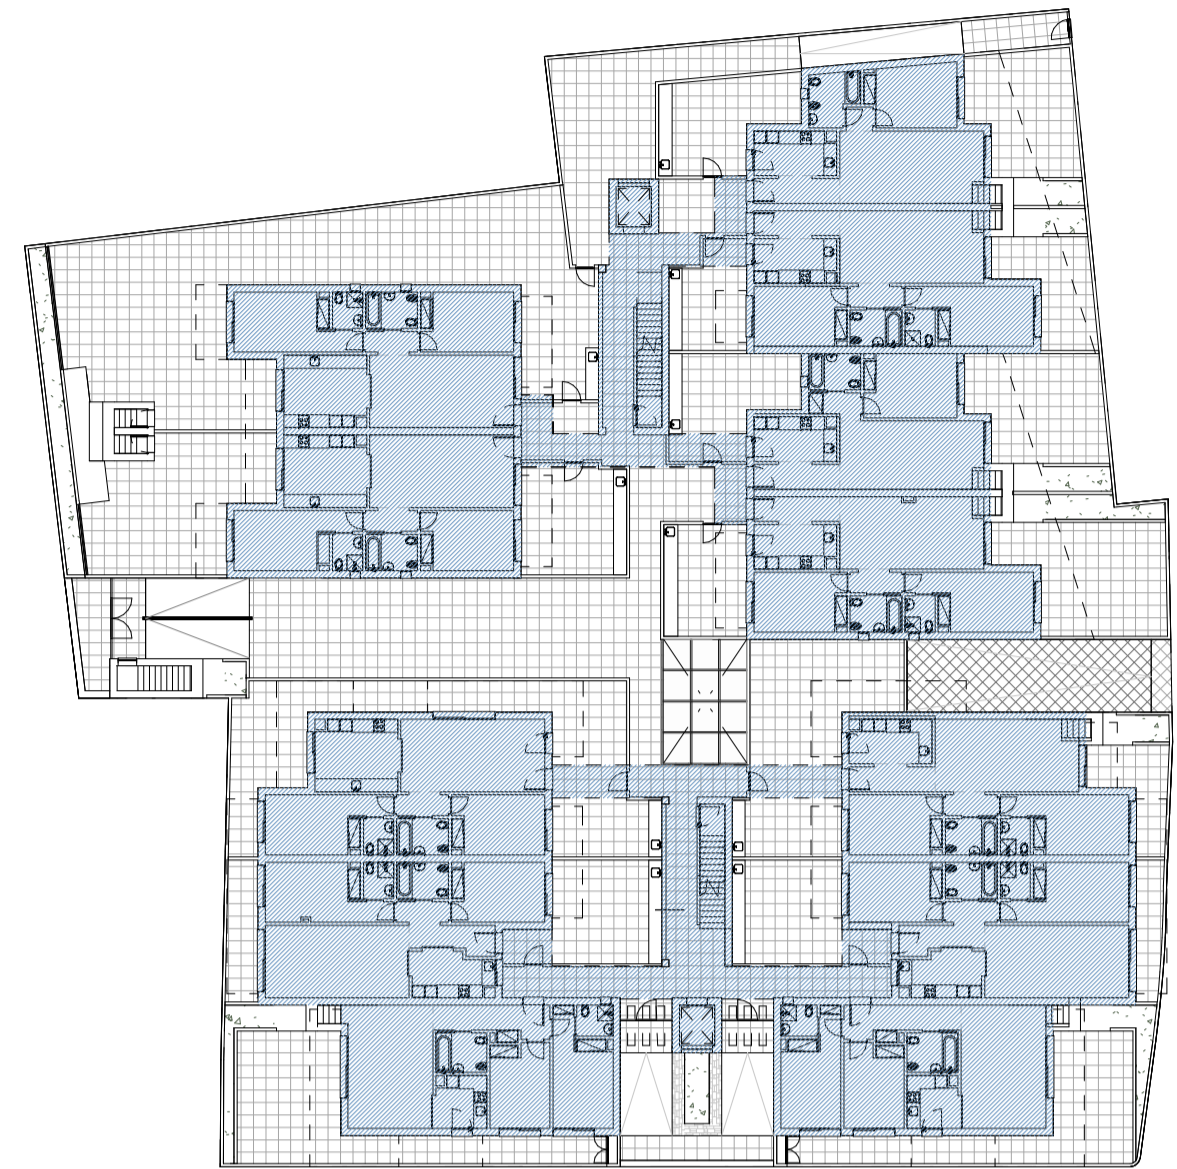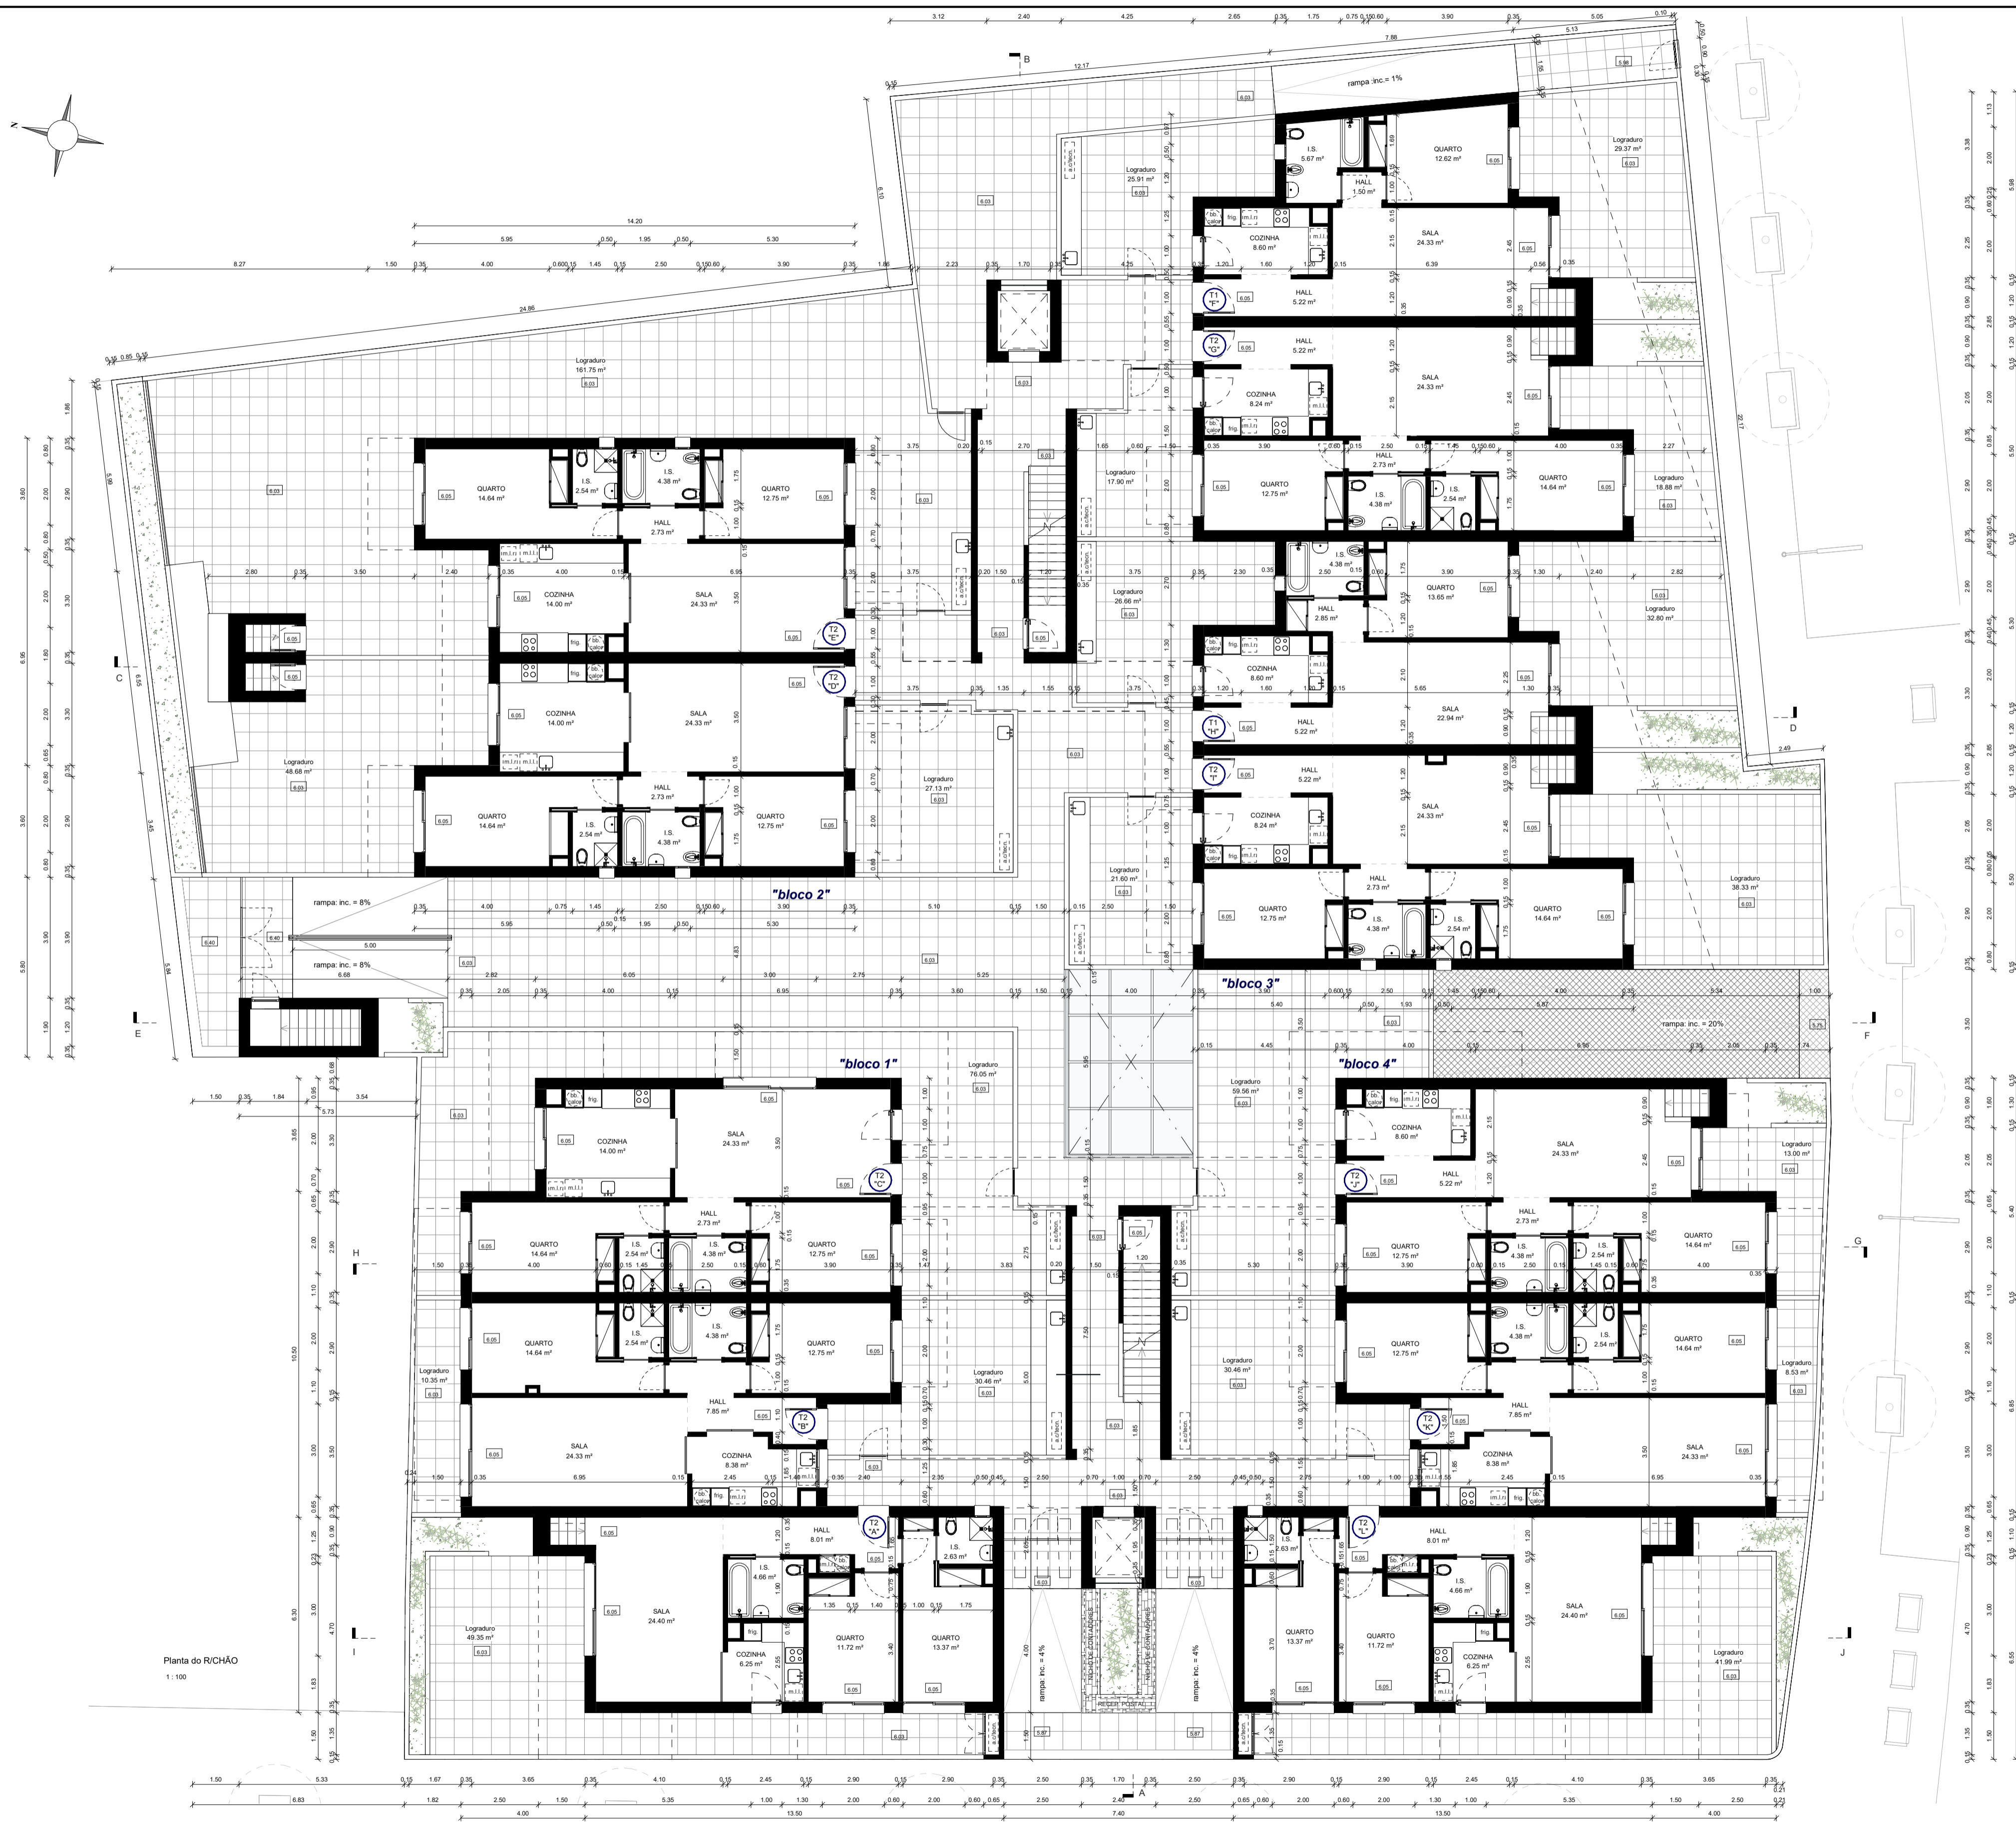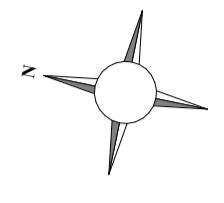

Área Bruta Const. - R-CHÃO  
1: 200

Planta do R-CHÃO  
1: 100

Quadro Sinóptico (m <sup>2</sup> )					
		ALV. LOT. Nº 1/2010	PROPOSTO		
Área total da propriedade:		3466,29	3 213,75		
Implantação (Área Coberta)		2 256,31	2 213,75		
Área Bruta de Construção (Área encaixada)		2 256,31	3 131,60		
Nº de pisos		Cover=2 (2+10%)			
Cobertura			9,49		
Volume Total do Edifício			18 217		
Nº de Fogos			31		

Designação	Área Bruta	Área Total	Au	Ah
<b>Cave</b>		2422,00		
Frangão "A" - Alojamento / Zonas Téc.	86,46		74,04	83,95
Frangão "B" - Alojamento / Zonas Téc.	96,93		79,87	92,00
Frangão "C" - Alojamento / Zonas Téc.	95,29		79,37	88,45
Frangão "D" - Alojamento / Zonas Téc.	93,85		79,37	88,45
Frangão "E" - Alojamento / Zonas Téc.	73,95		57,94	59,27
Frangão "F" - Alojamento / Zonas Téc.	90,71		74,83	87,91
Frangão "G" - Alojamento / Zonas Téc.	90,71		74,83	87,91
Frangão "H" - Alojamento / Zonas Téc.	66,80		57,94	59,27
Frangão "I" - Alojamento / Zonas Téc.	95,93		79,37	92,00
Frangão "J" - Alojamento / Zonas Téc.	95,93		79,37	92,00
Frangão "K" - Alojamento / Zonas Téc.	88,40		74,04	83,95
Frangão "L" - Alojamento / Zonas Téc.	88,40		74,04	83,95
Frangão "M" - Alojamento / Zonas Téc.	88,40		74,04	83,95
Frangão "N" - Alojamento / Zonas Téc.	96,93		79,37	92,00
<b>TOTAIS</b>	<b>3 131,60</b>		<b>2 256,28</b>	<b>2 023,29</b>




**PRÉDIO DE HABITAÇÃO COLECTIVA**

63

PROJECTO DE ARQUITECTURA

Freg. U.F. DE CONCEIÇÃO E CABANAS DE TAVIRA Concl.: TAVIRA Data: DEZEMBRO 2021

Desenho: **PLANTA DO R-CHÃO** Escala: 1/100

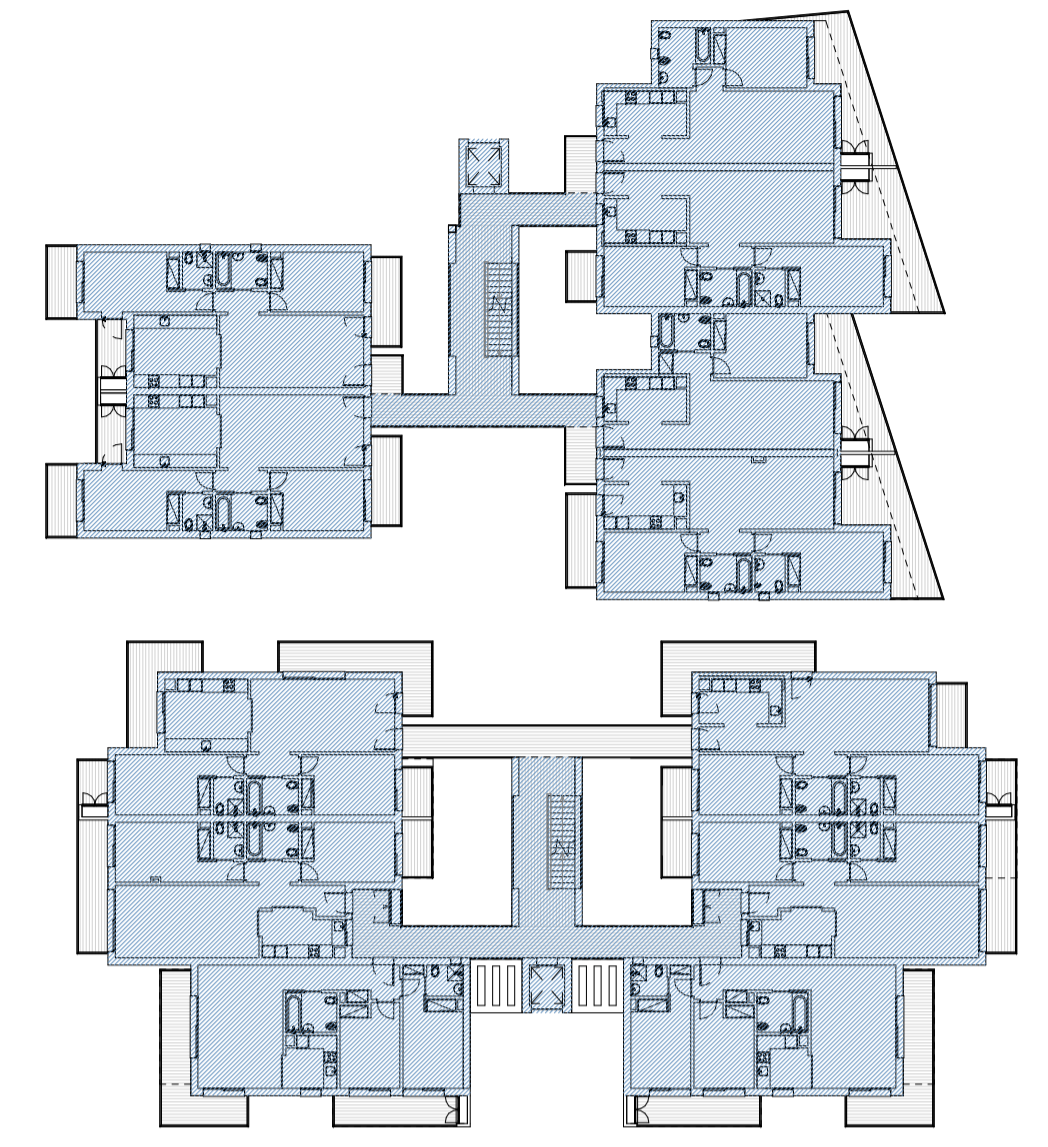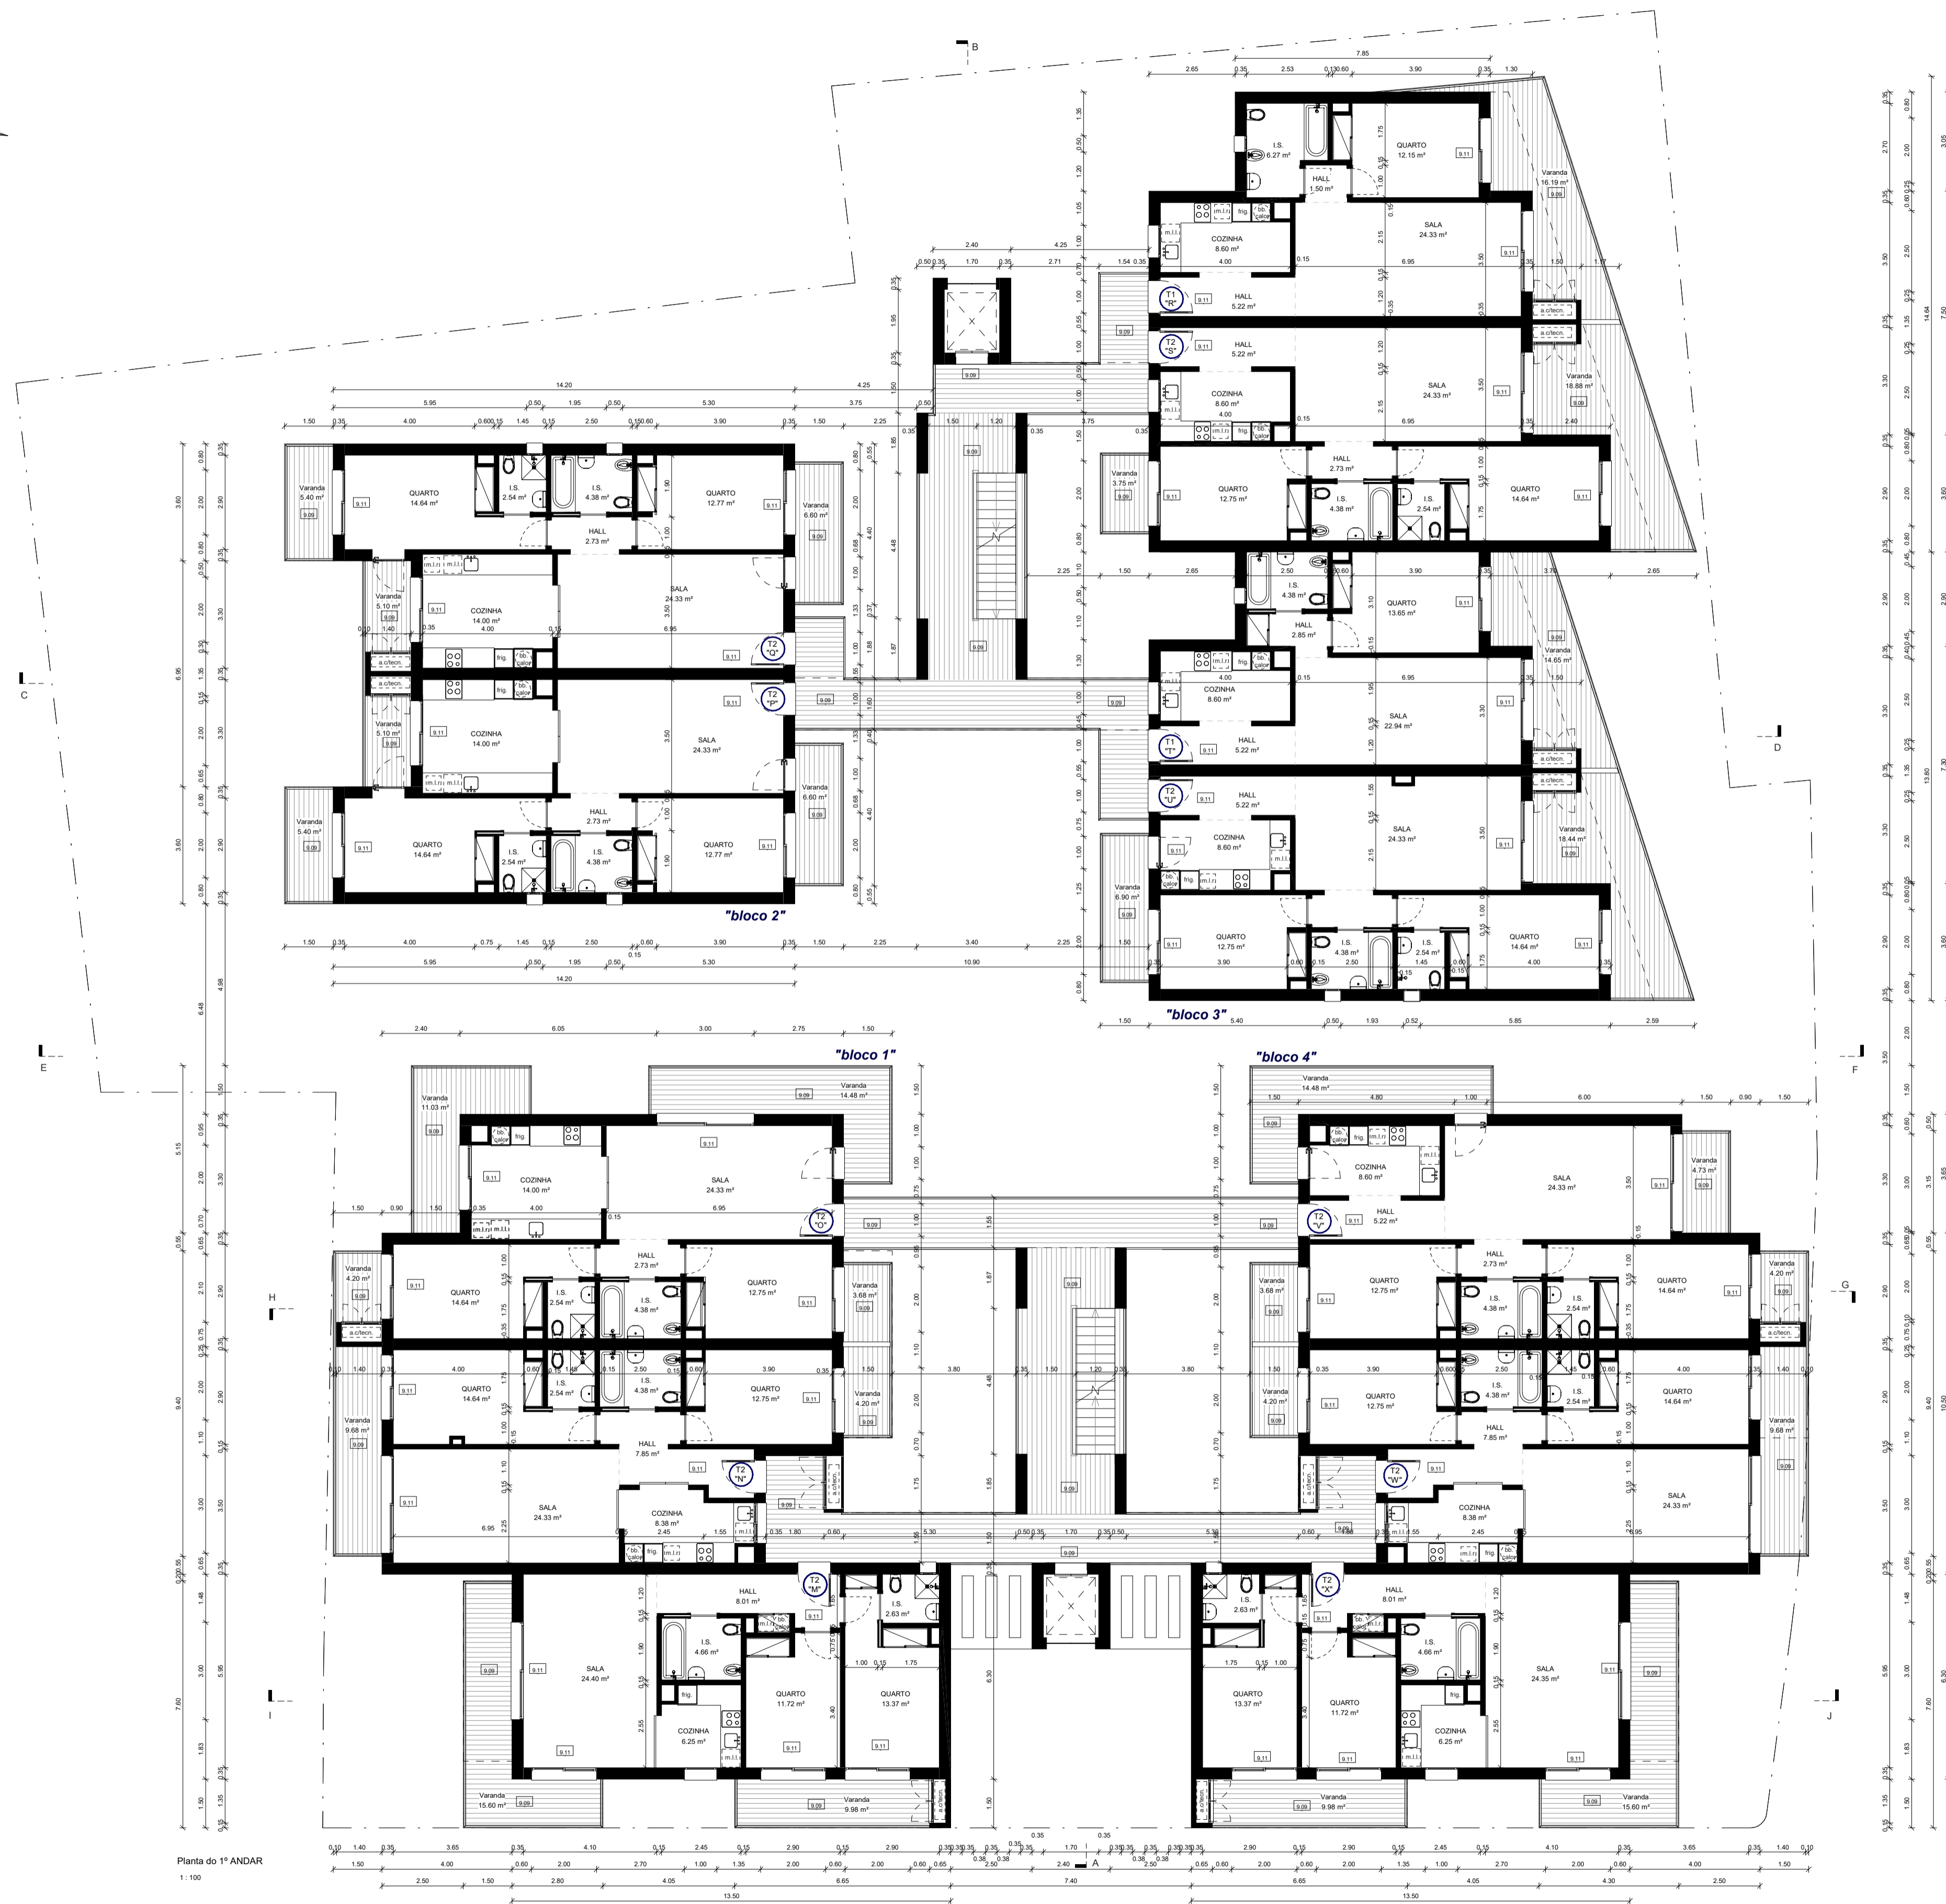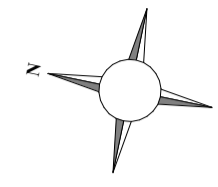

Área Bruta Const. - 1º ANDAR  
1:300

Quadro Sinóptico (m <sup>2</sup> )		ALV. LOT. Nº 1/2010	PROPOSTO
Área total da propriedade		3466,29	3 213,75
Implantação (Área Coberta)		2 213,83	2 213,75
Área Bruta de Construção (Área encaixada)		2 566,31	3 131,60
Nº de pisos		Cover+3 (2+60%)	
Cobertura			9,49
Volume Total do Edifício			18 217
Nº de Fogos		31	31

Cave	Designação	Área Bruta	Área Total	Au	
				Au	Ah

Planta do 1º ANDAR  
1:100

**PRÉDIO DE HABITAÇÃO COLECTIVA**

04



Proj. U.F. DE CONCEIÇÃO E CABANAS DE TAVIRA

Conc.: TAVIRA


Proj. DEZEMBRO 2021

Desenho: **PLANTA DO 1º ANDAR**

Escala: 1/100

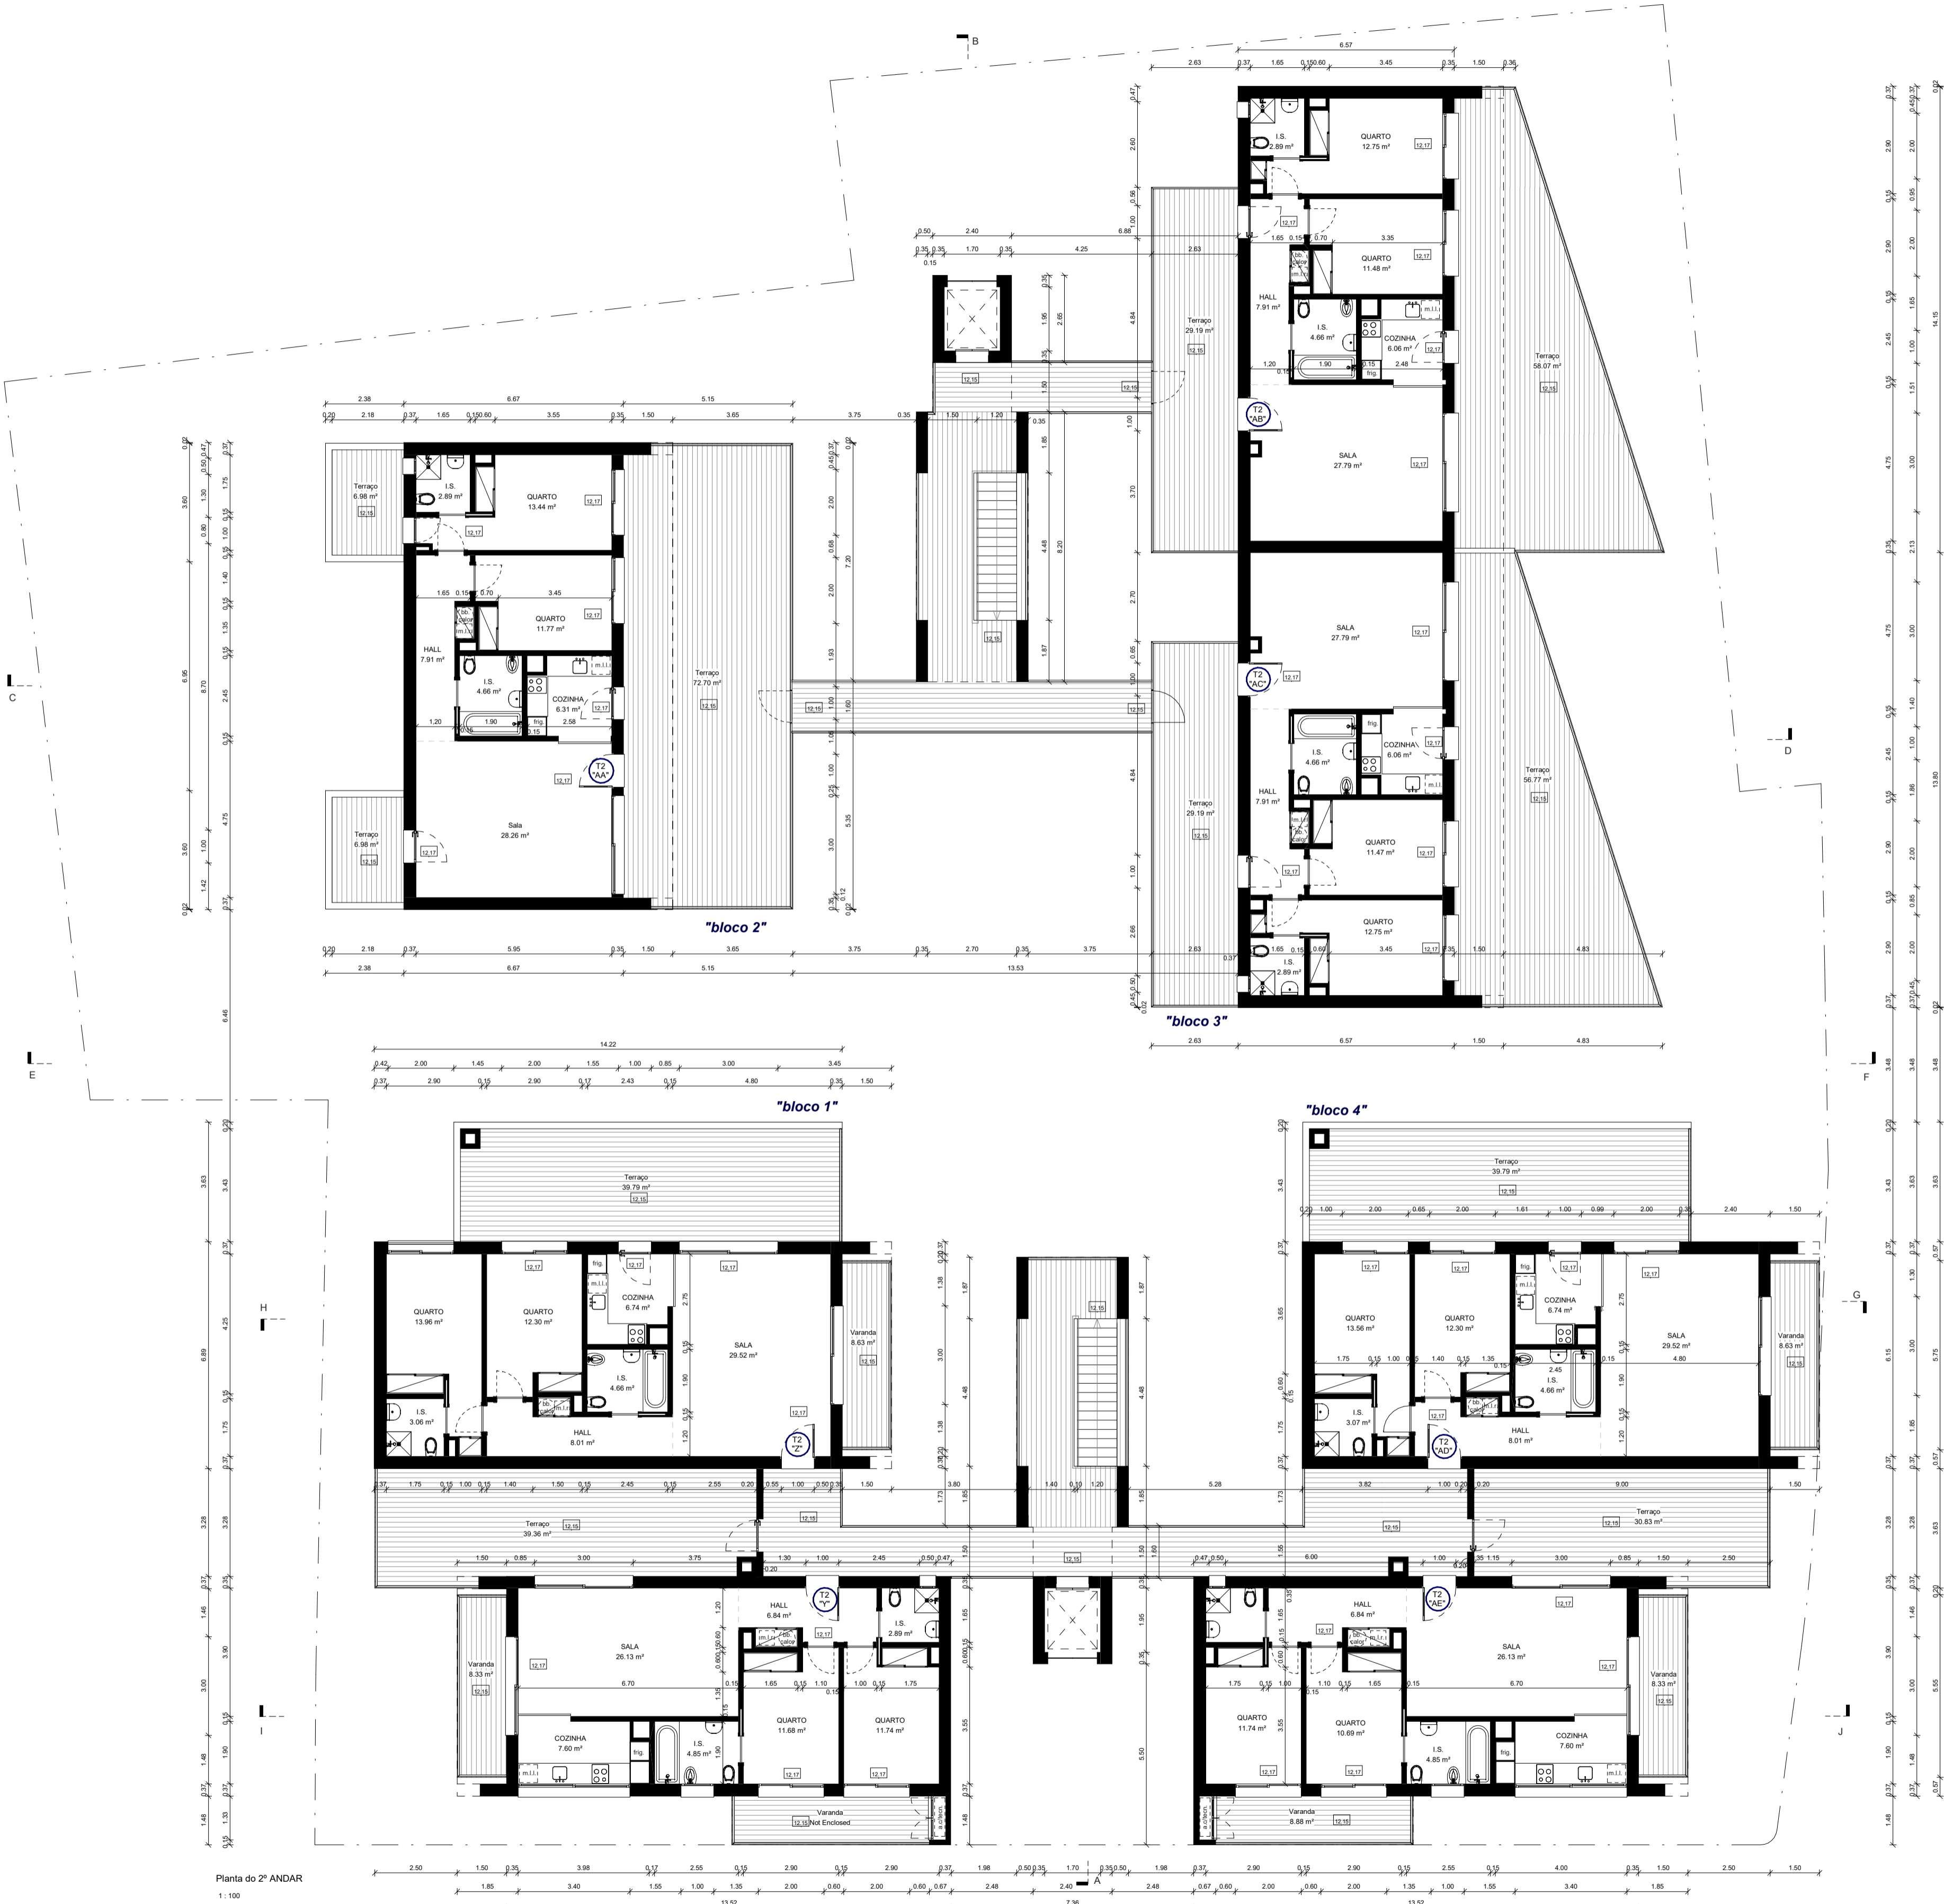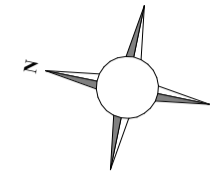

Planta do 2º ANDAR  
1:100

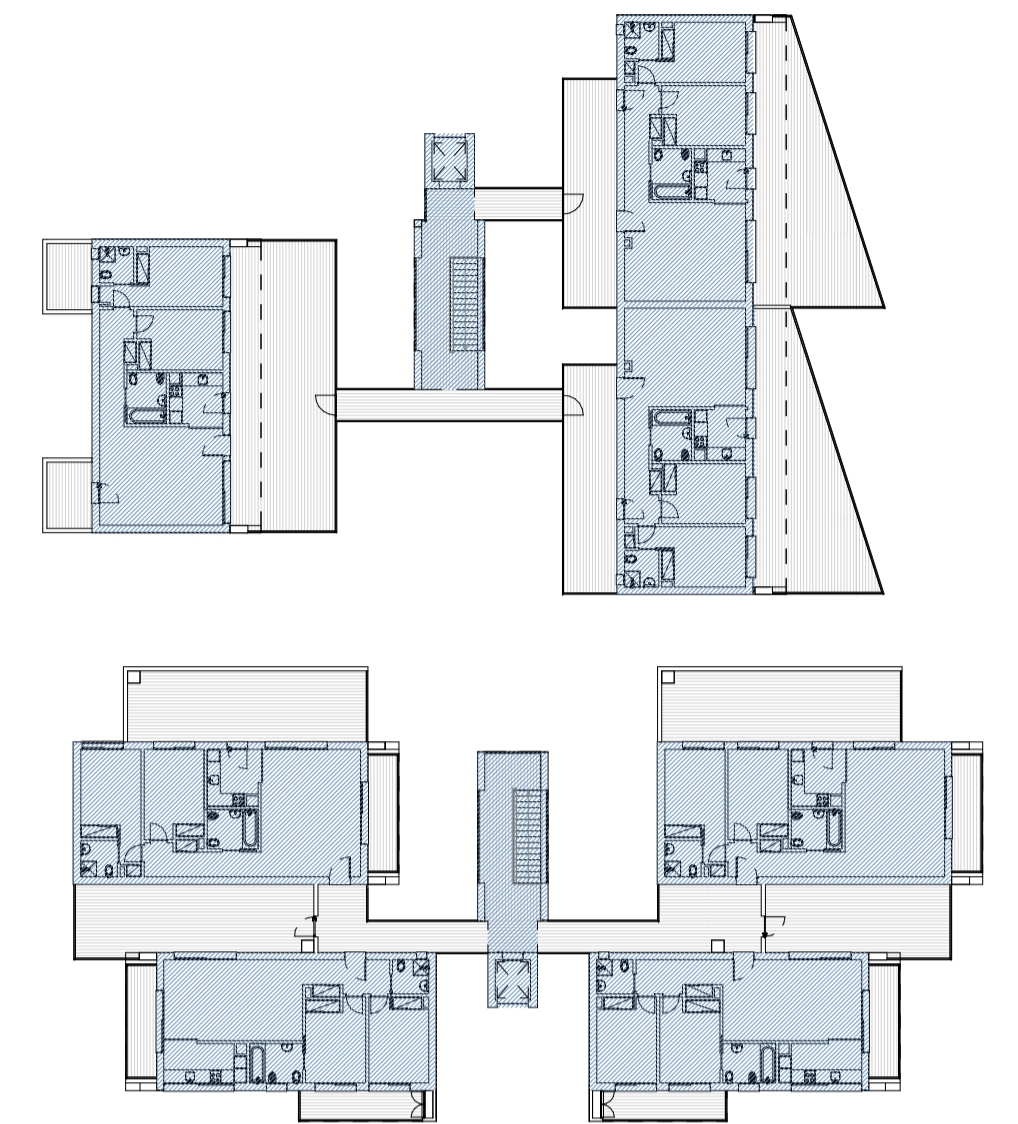


Área Bruta Const. - 2º ANDAR  
1:300

Quadro Sinóptico (m²)				
	ALV. LOT. Nº 1/2010	PROPOSTO		
Área total da propriedade	3466,29	3 212,70		
Implantação (Área Coberta)	2 212,83	2 212,70		
Área Bruta de Construção (Área encoberta)	2 566,32	<b>3 131,60</b>		
Nº de pisos		Cover+3 (2+60%)		
Cobrea		9,49%		
Volume Total do Edifício		18 217		
Nº de Fogos	33	31		

Designação	Área Bruta	Área Total	Área	AN
<b>Cave</b>		2422,00		
<b>R/C&amp;S</b>	1237,75		858,00	777,29
<b>1º ANDAR</b>	1183,20		858,00	777,29
<b>2º ANDAR</b>	790,65		522,38	468,71
<b>TOTAIS</b>	<b>3 131,60</b>		<b>2 238,28</b>	<b>2 023,29</b>

PRÉDIO DE HABITAÇÃO COLECTIVA		
		05
Proj. U.F. DE CONCEÇÃO E CABANAS DE TAVIRA		PROJECTO DE ARQUITECTURA
Desenho: PLANTA DO 2º ANDAR	Conc.: TAVIRA	Deix: DEZEMBRO 2021
		Escala: 1/100

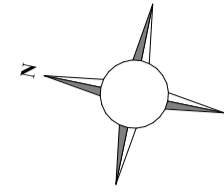

<b>PRÉDIO DE HABITAÇÃO COLECTIVA</b>			06
PROJECTO DE ARQUITECTURA			
Freg.: U.F. DE CONCEIÇÃO E CABANAS DE TAVIRA	Conc.: TAVIRA	Data: DEZEMBRO 2021	
Desenho: PLANTA DA COBERTURA	Escala: 1/100		