
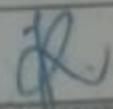
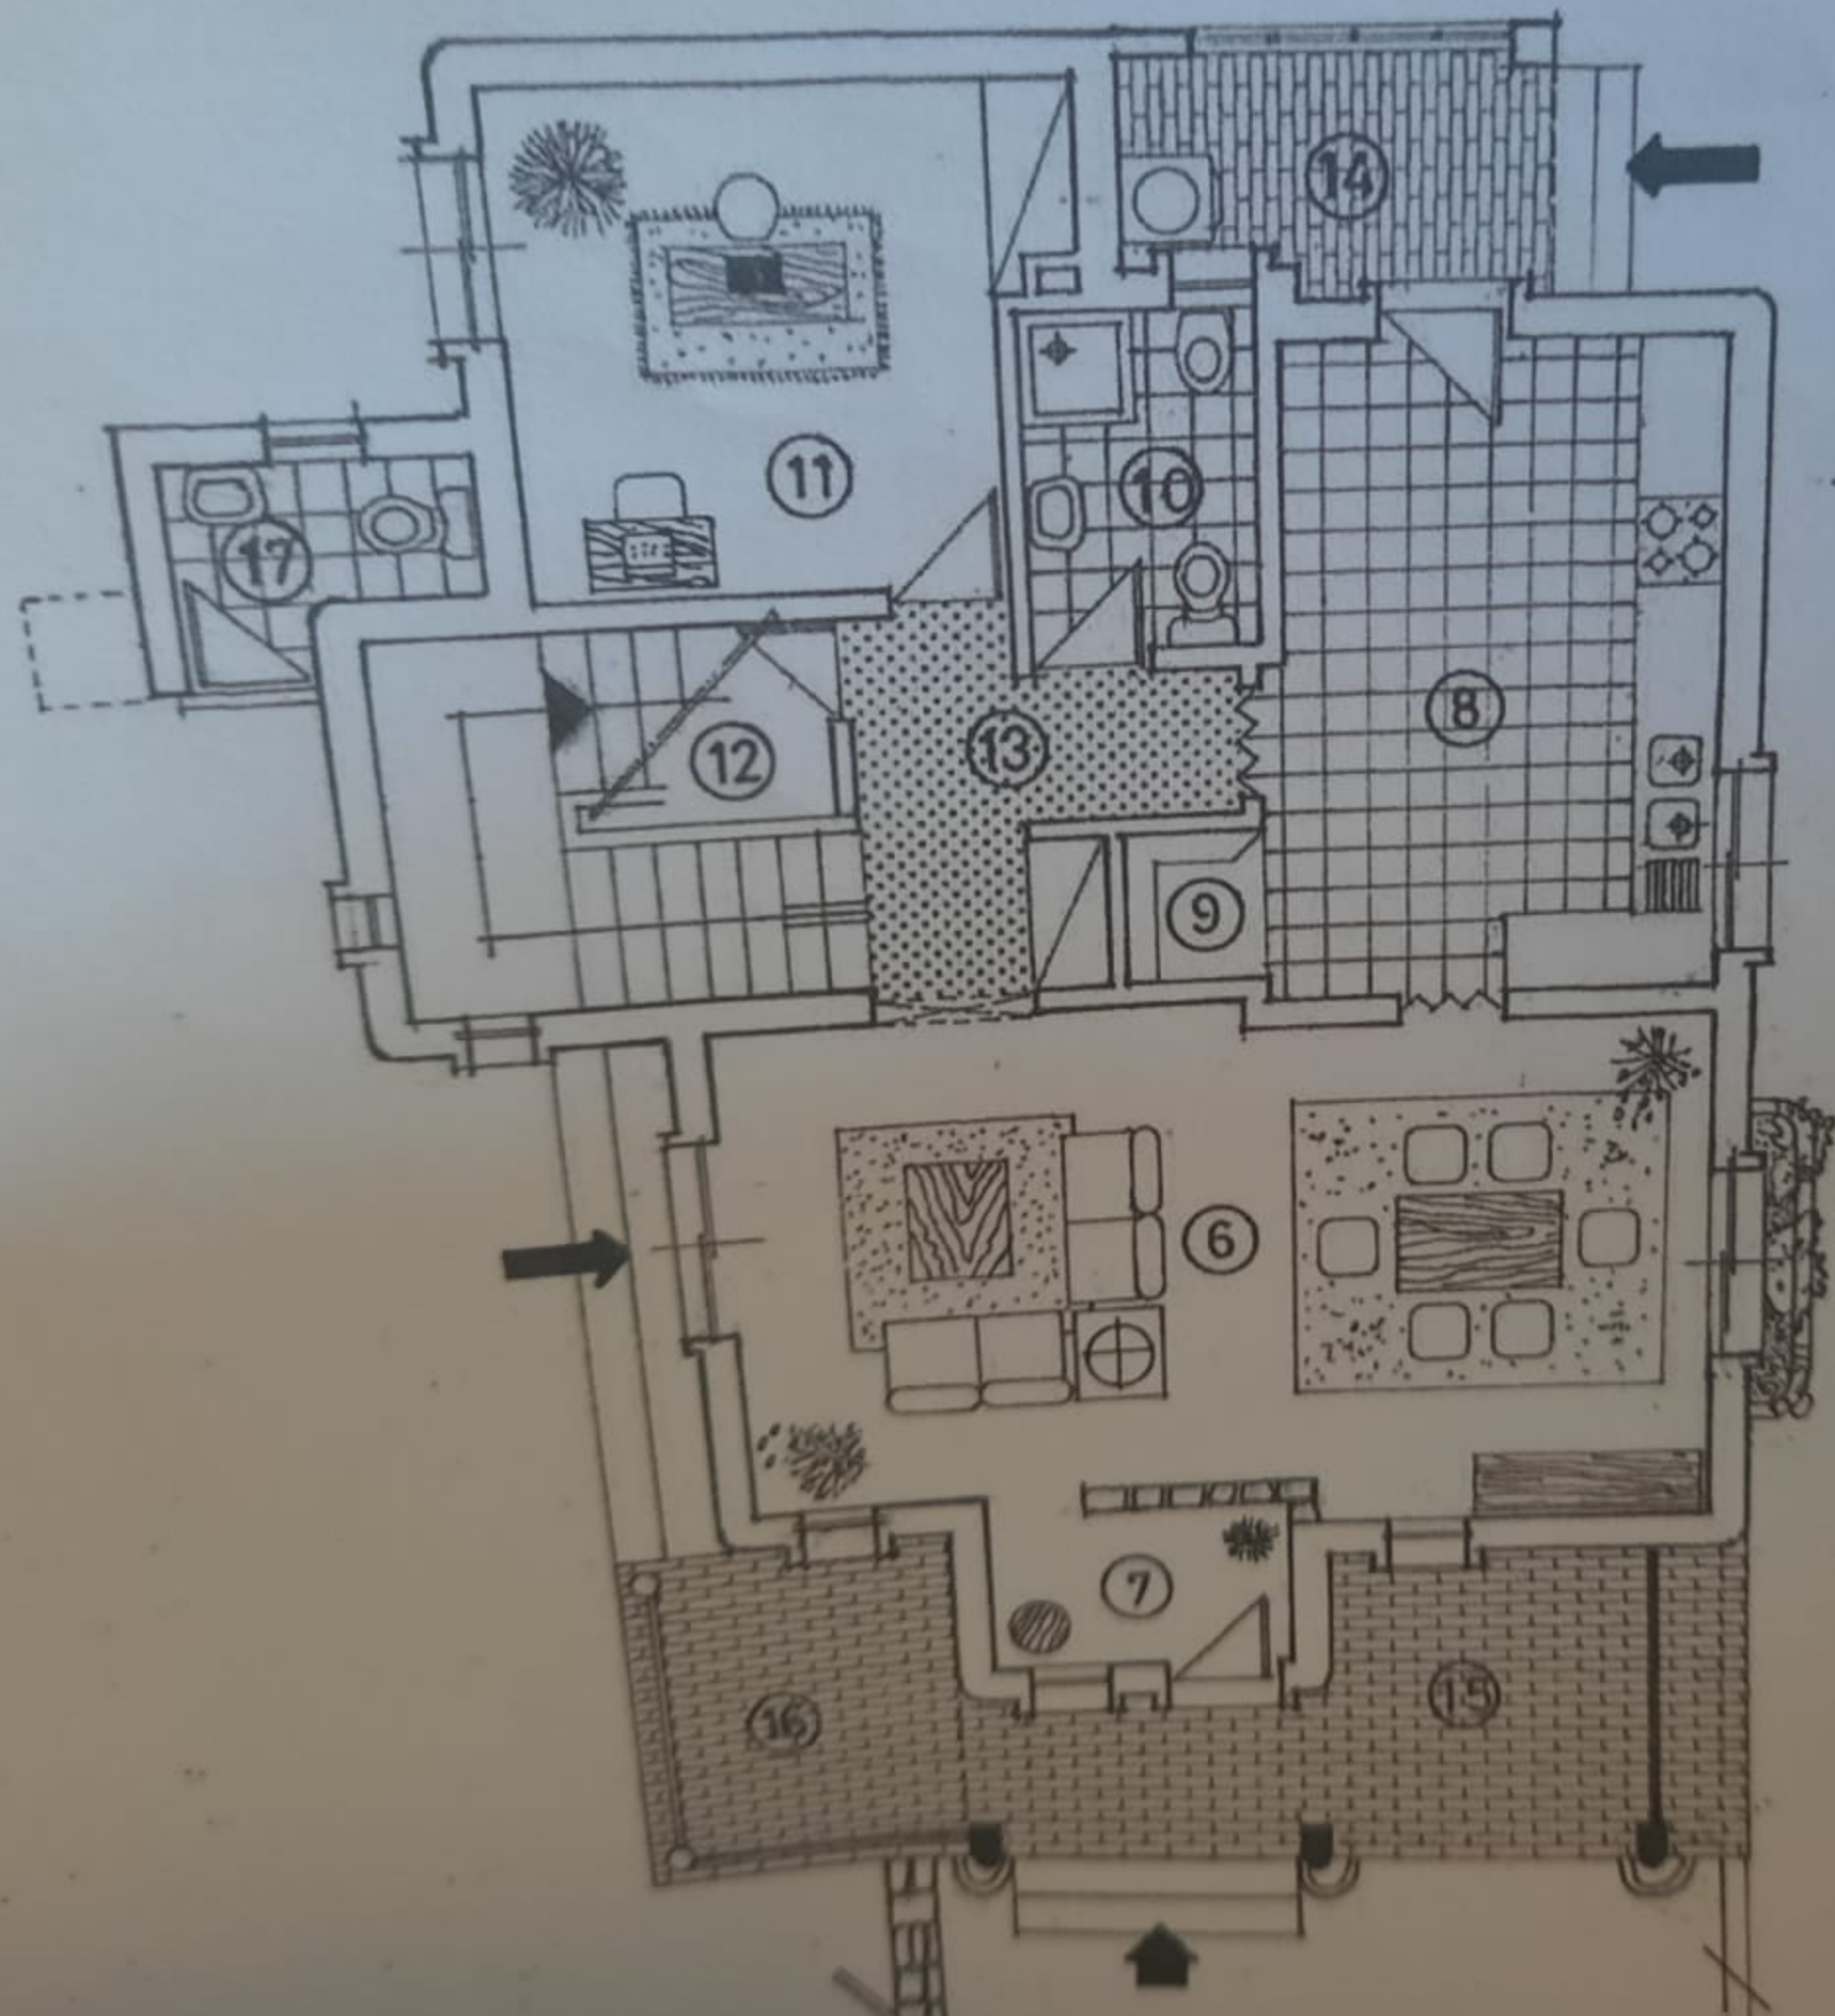


LEGENDA

18	QUARTO	14.16 m ²
19	QUARTO	14.87 m ²
20	QUARTO	11.21 m ²
21	CASA DE BANHO	4.60 m ²
22	HALL DE DISTRIBUIÇÃO	8.07 m ²
23	CASA DE BANHO	4.80 m ²
24	PERGOLA	2.92 m ²
25	SACADA	3.08 m ²
26	SACADA	4.67 m ²
27	SACADA	2.34 m ²

Requerente OCTAVIO HENRIQUE R. TAVARES		Obra MORADIA UNIF
Local VALE RABELHO ALBUFEIRA		Escalas 1:100
 Gabinete Técnico de Engenharia e Arquitectura.	Designação LOTE N.º 13 ALVARA LOT. N.º 12/82	Data SET.º DE 199
	Projecto de 1.º ANDAR (APRESENTAÇÃO)	N.º Ficheiro
	O Técnico 	Substituída



Requerente

LOTE 12

LOTE 6

22.76


25

- 1 - MO
- 2 - DE
- 3 - CH
- 4 - PIS

13


LOTE 14


Passeio

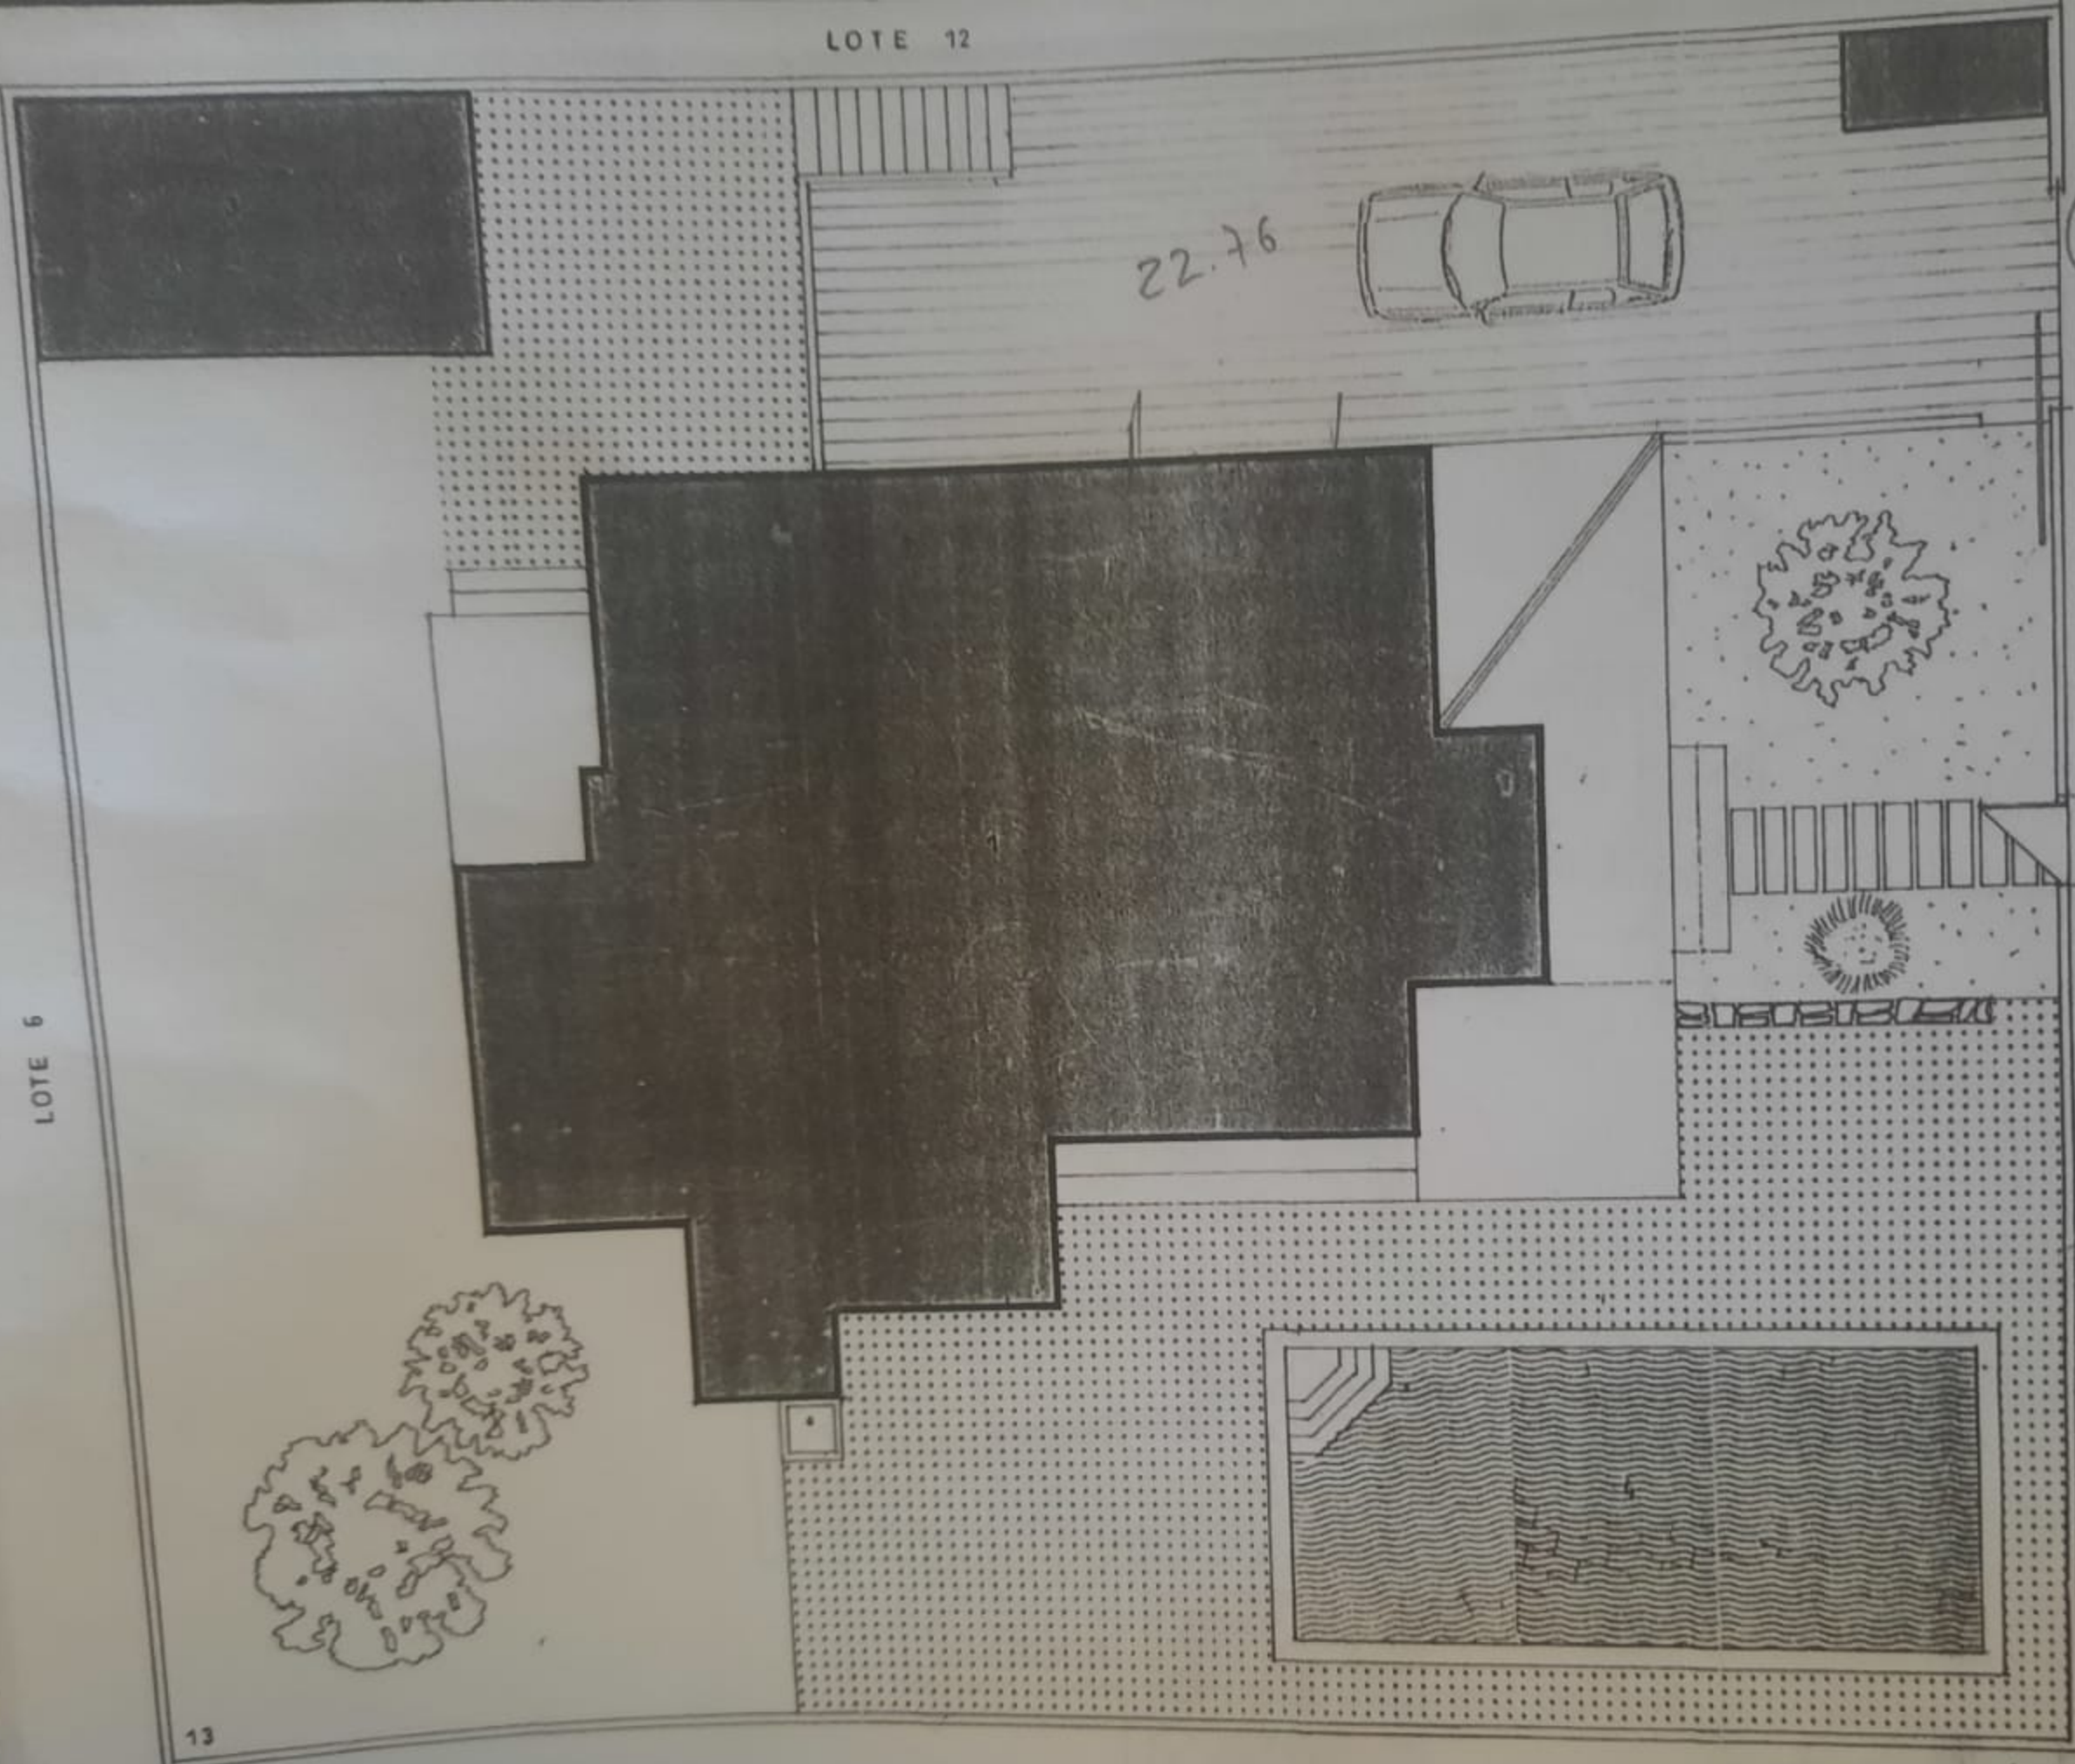


Requerente	
OCTAVIO HENRIQUE R. TAVARES	
Local	VALE RABELHO ALBUFEIRA
	Designação
	LOTE 12


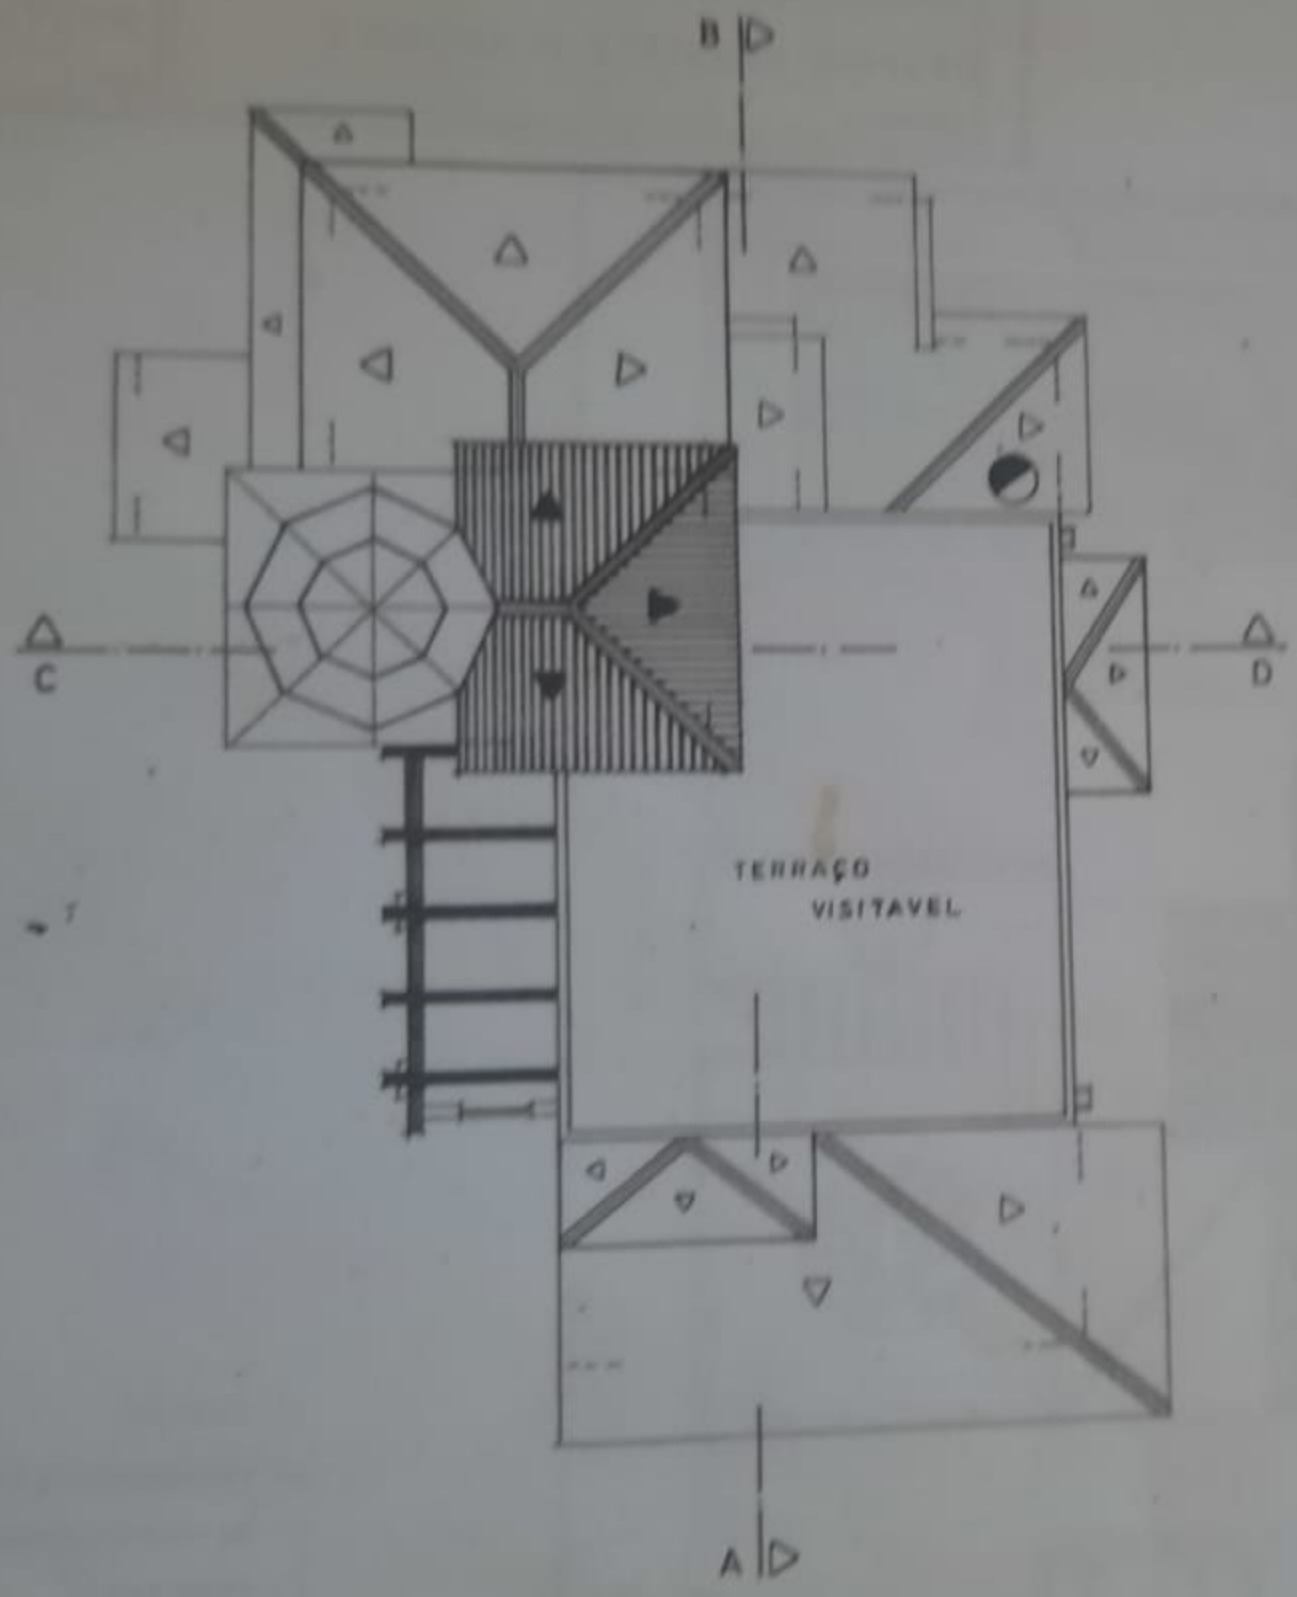
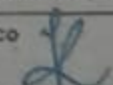



Requerente OCTAVIO HENRIQUE R. TAVARES		Obra MORADIA UNIFAMILIAR	
Local VALE RABELHO ALBUFEIRA			
	Designação LOTE Nº 13 ALVARA LOT. Nº 12/92	Escalas 1:100	Folha 14
	Projeto de COBERTURA	Data SETA DE 1999	
Gabinete Técnico de Engenharia e Arquitectura N.º 54129	O Técnico [assinatura]	N.º Fichero 02	
		Subterro 	
		Subterro 	

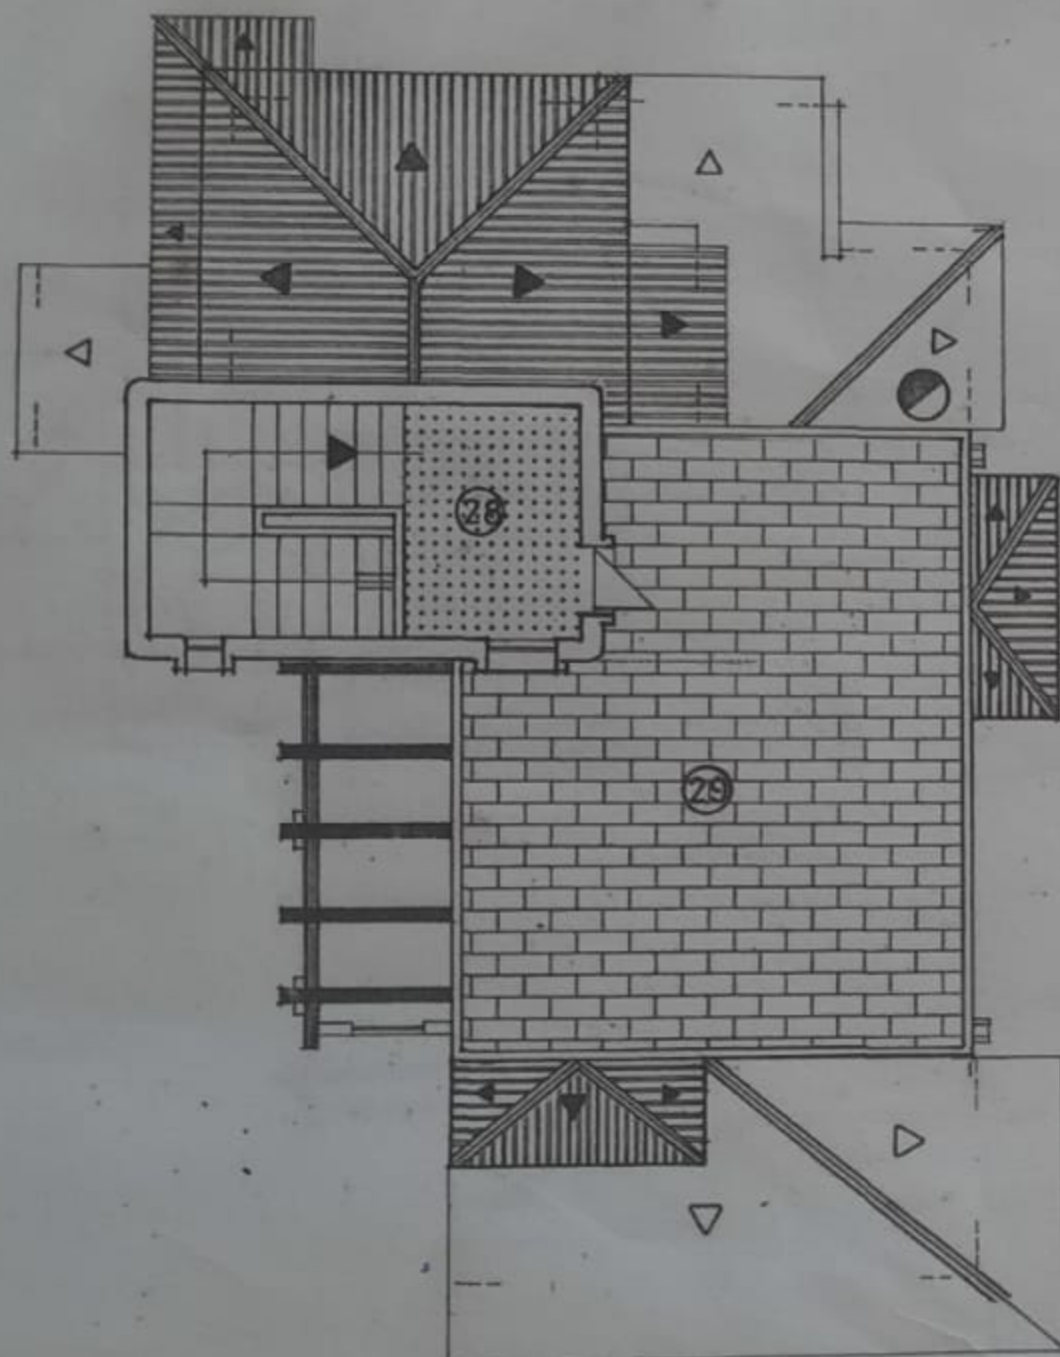

LEGENDA

28	HALL S/TERRAÇO	5.88 m2
29	TERRAÇO VISITAVEL	41.15 m2

Requerente OCTAVIO HENRIOUE R. TAVARES		MORADIA UNIFAMILIAR	
Local VÁLE RABELHO ALBUFEIRA			
 Gabinete Técnico de Engenharia e Arquitectura. Tel. 010 514375 Fax	Designação LOTE N.º 13 ALVARA LOT. N.º 12/82	Escala: 1:100	Folha n.º 13
	Projecto de TERRAÇO APRESENTAÇÃO	Data SET.º DE 1999	N.º Ficheiro 0 2 9
	O Técnico 	Substitui	Substituída

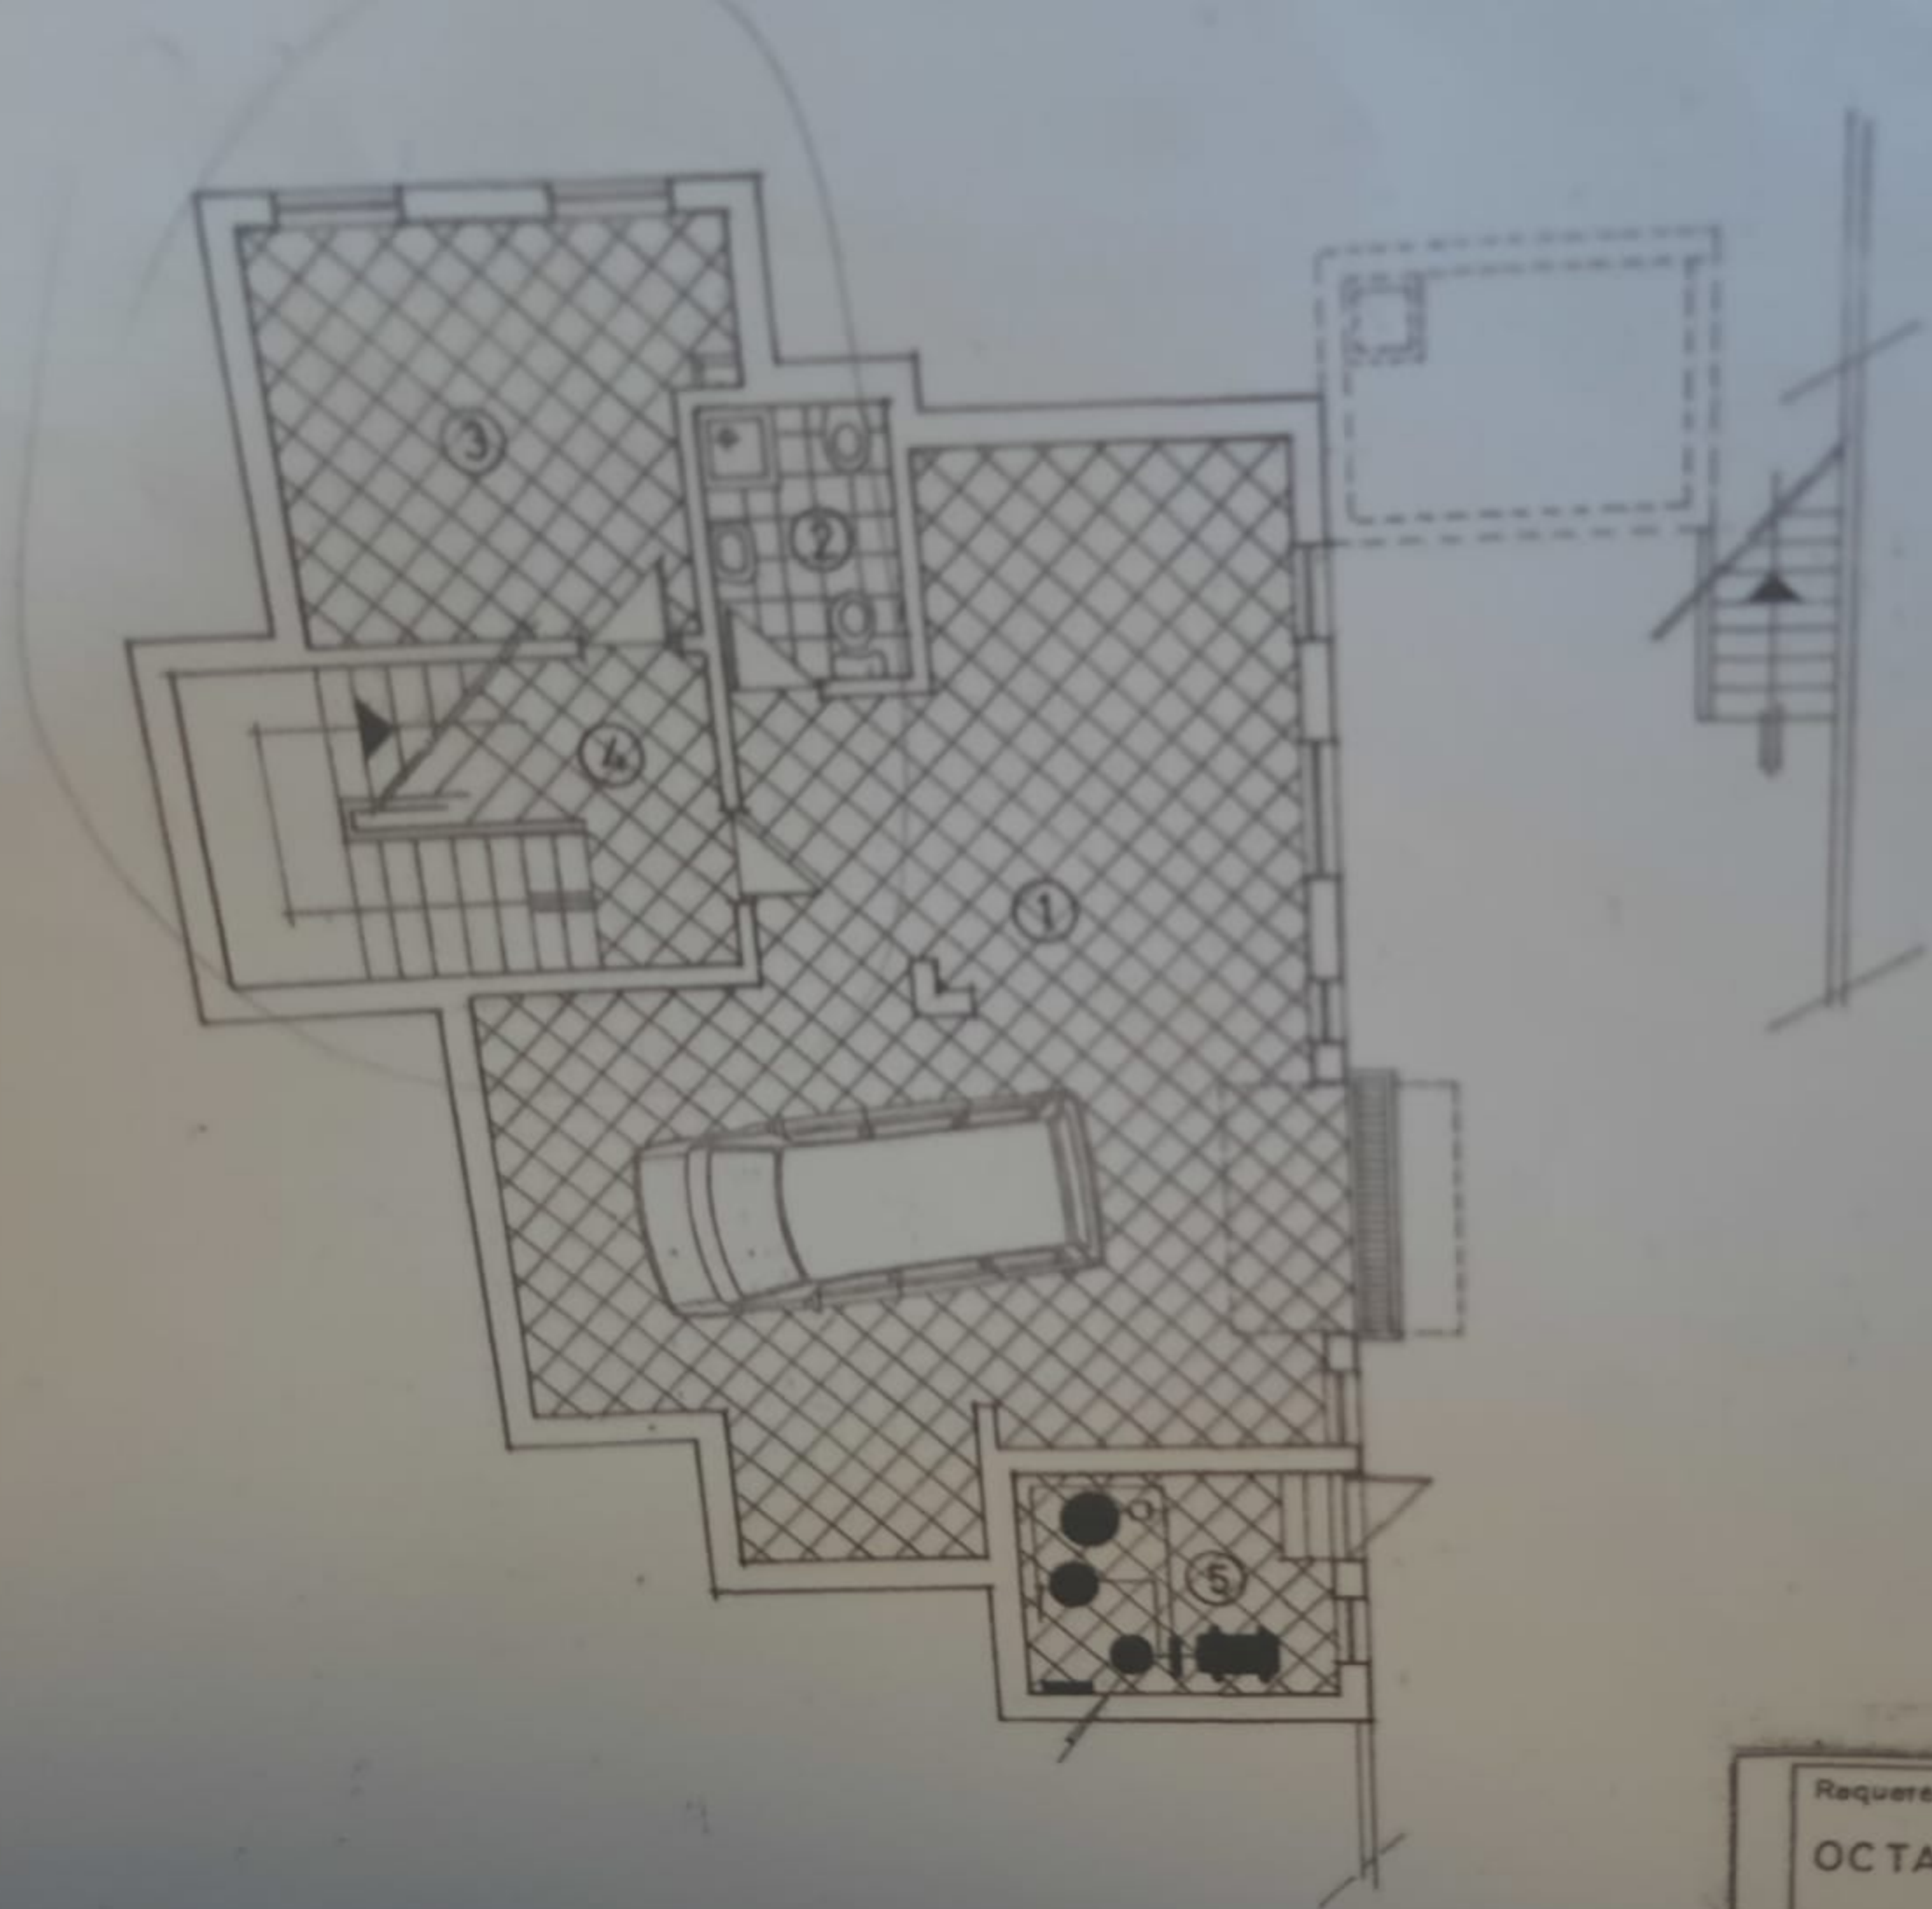

1	C
2	V
3	A
4	V
5	CA

Requerente	
OCTAVIO HENRIQUE R. TAVARE	
Local	VALE RABELHO
Designação	
LOTE Nº 52	