



PLANTA DO 1º PISO

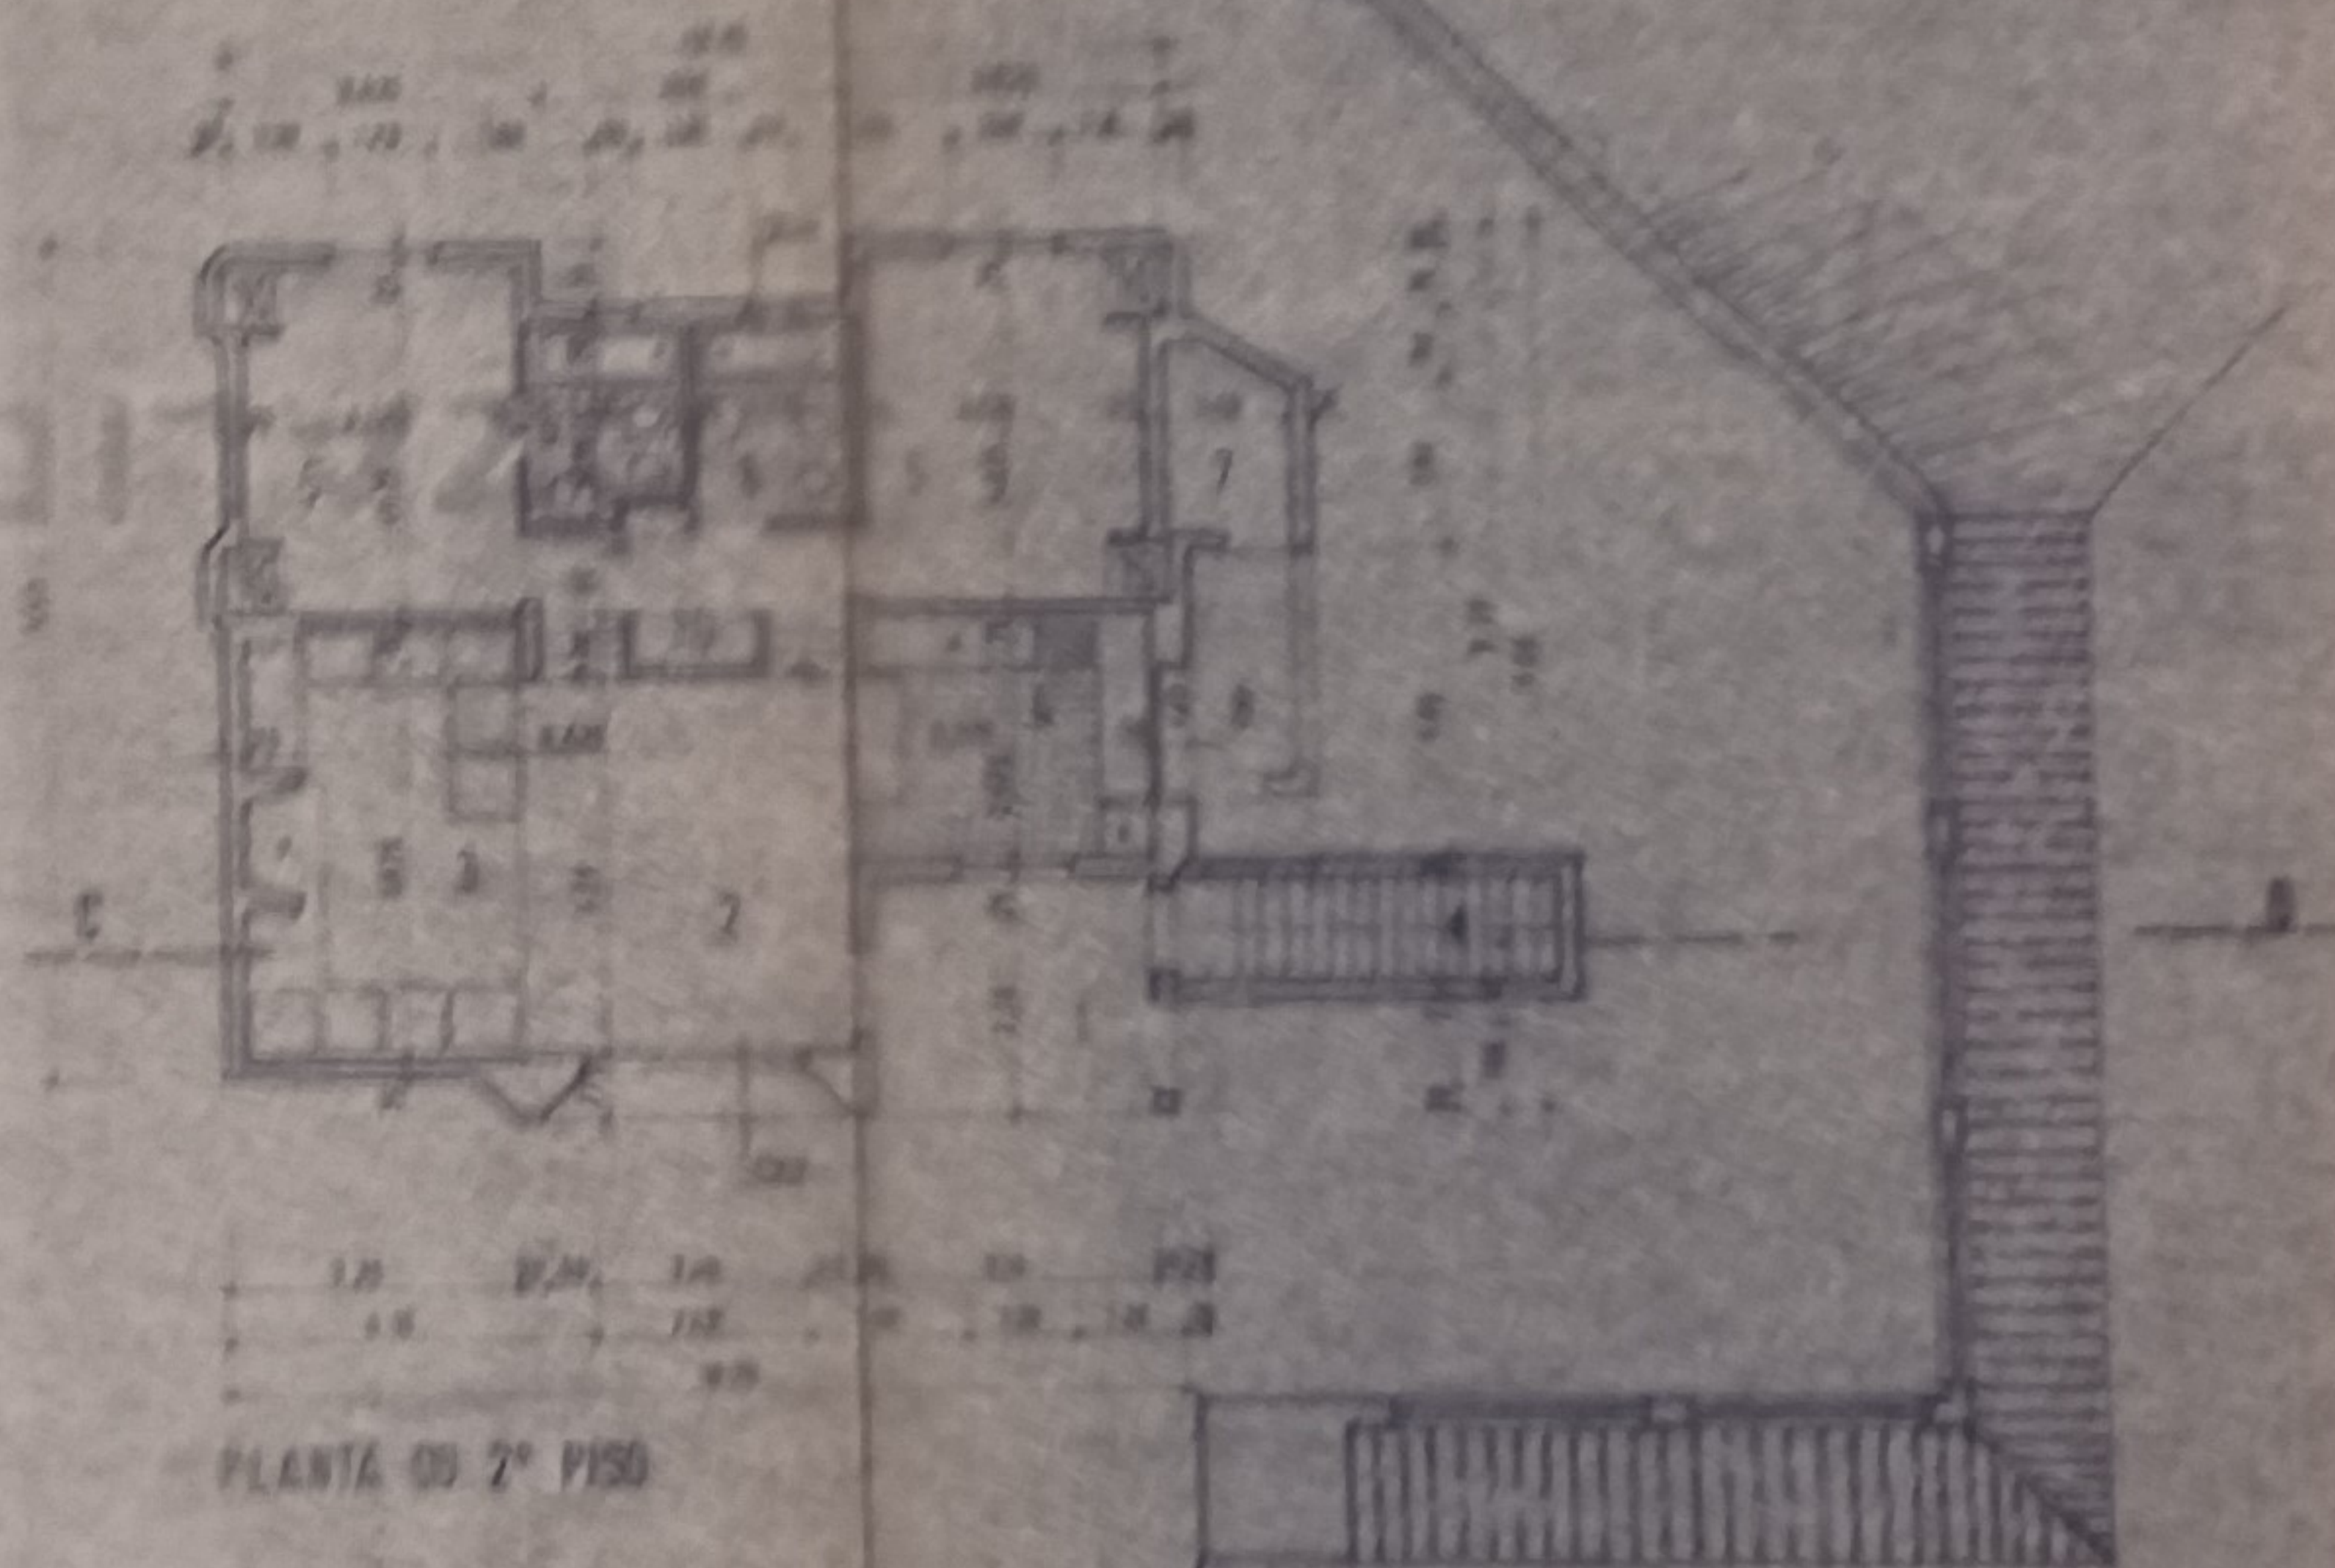

PLANTA DO 2º PISO

 


PLANTA DA COBERTURA

QUINTA DA BALAIA • ALBUFEIRA 25 APARTAMENTOS
 apartamento tipo 02 lote nº 30 ANTONIO TRILLAS
 FERNANDO RAMALHO


PLANTAS LITELA 1/100


PLANTA DO 1º PISO

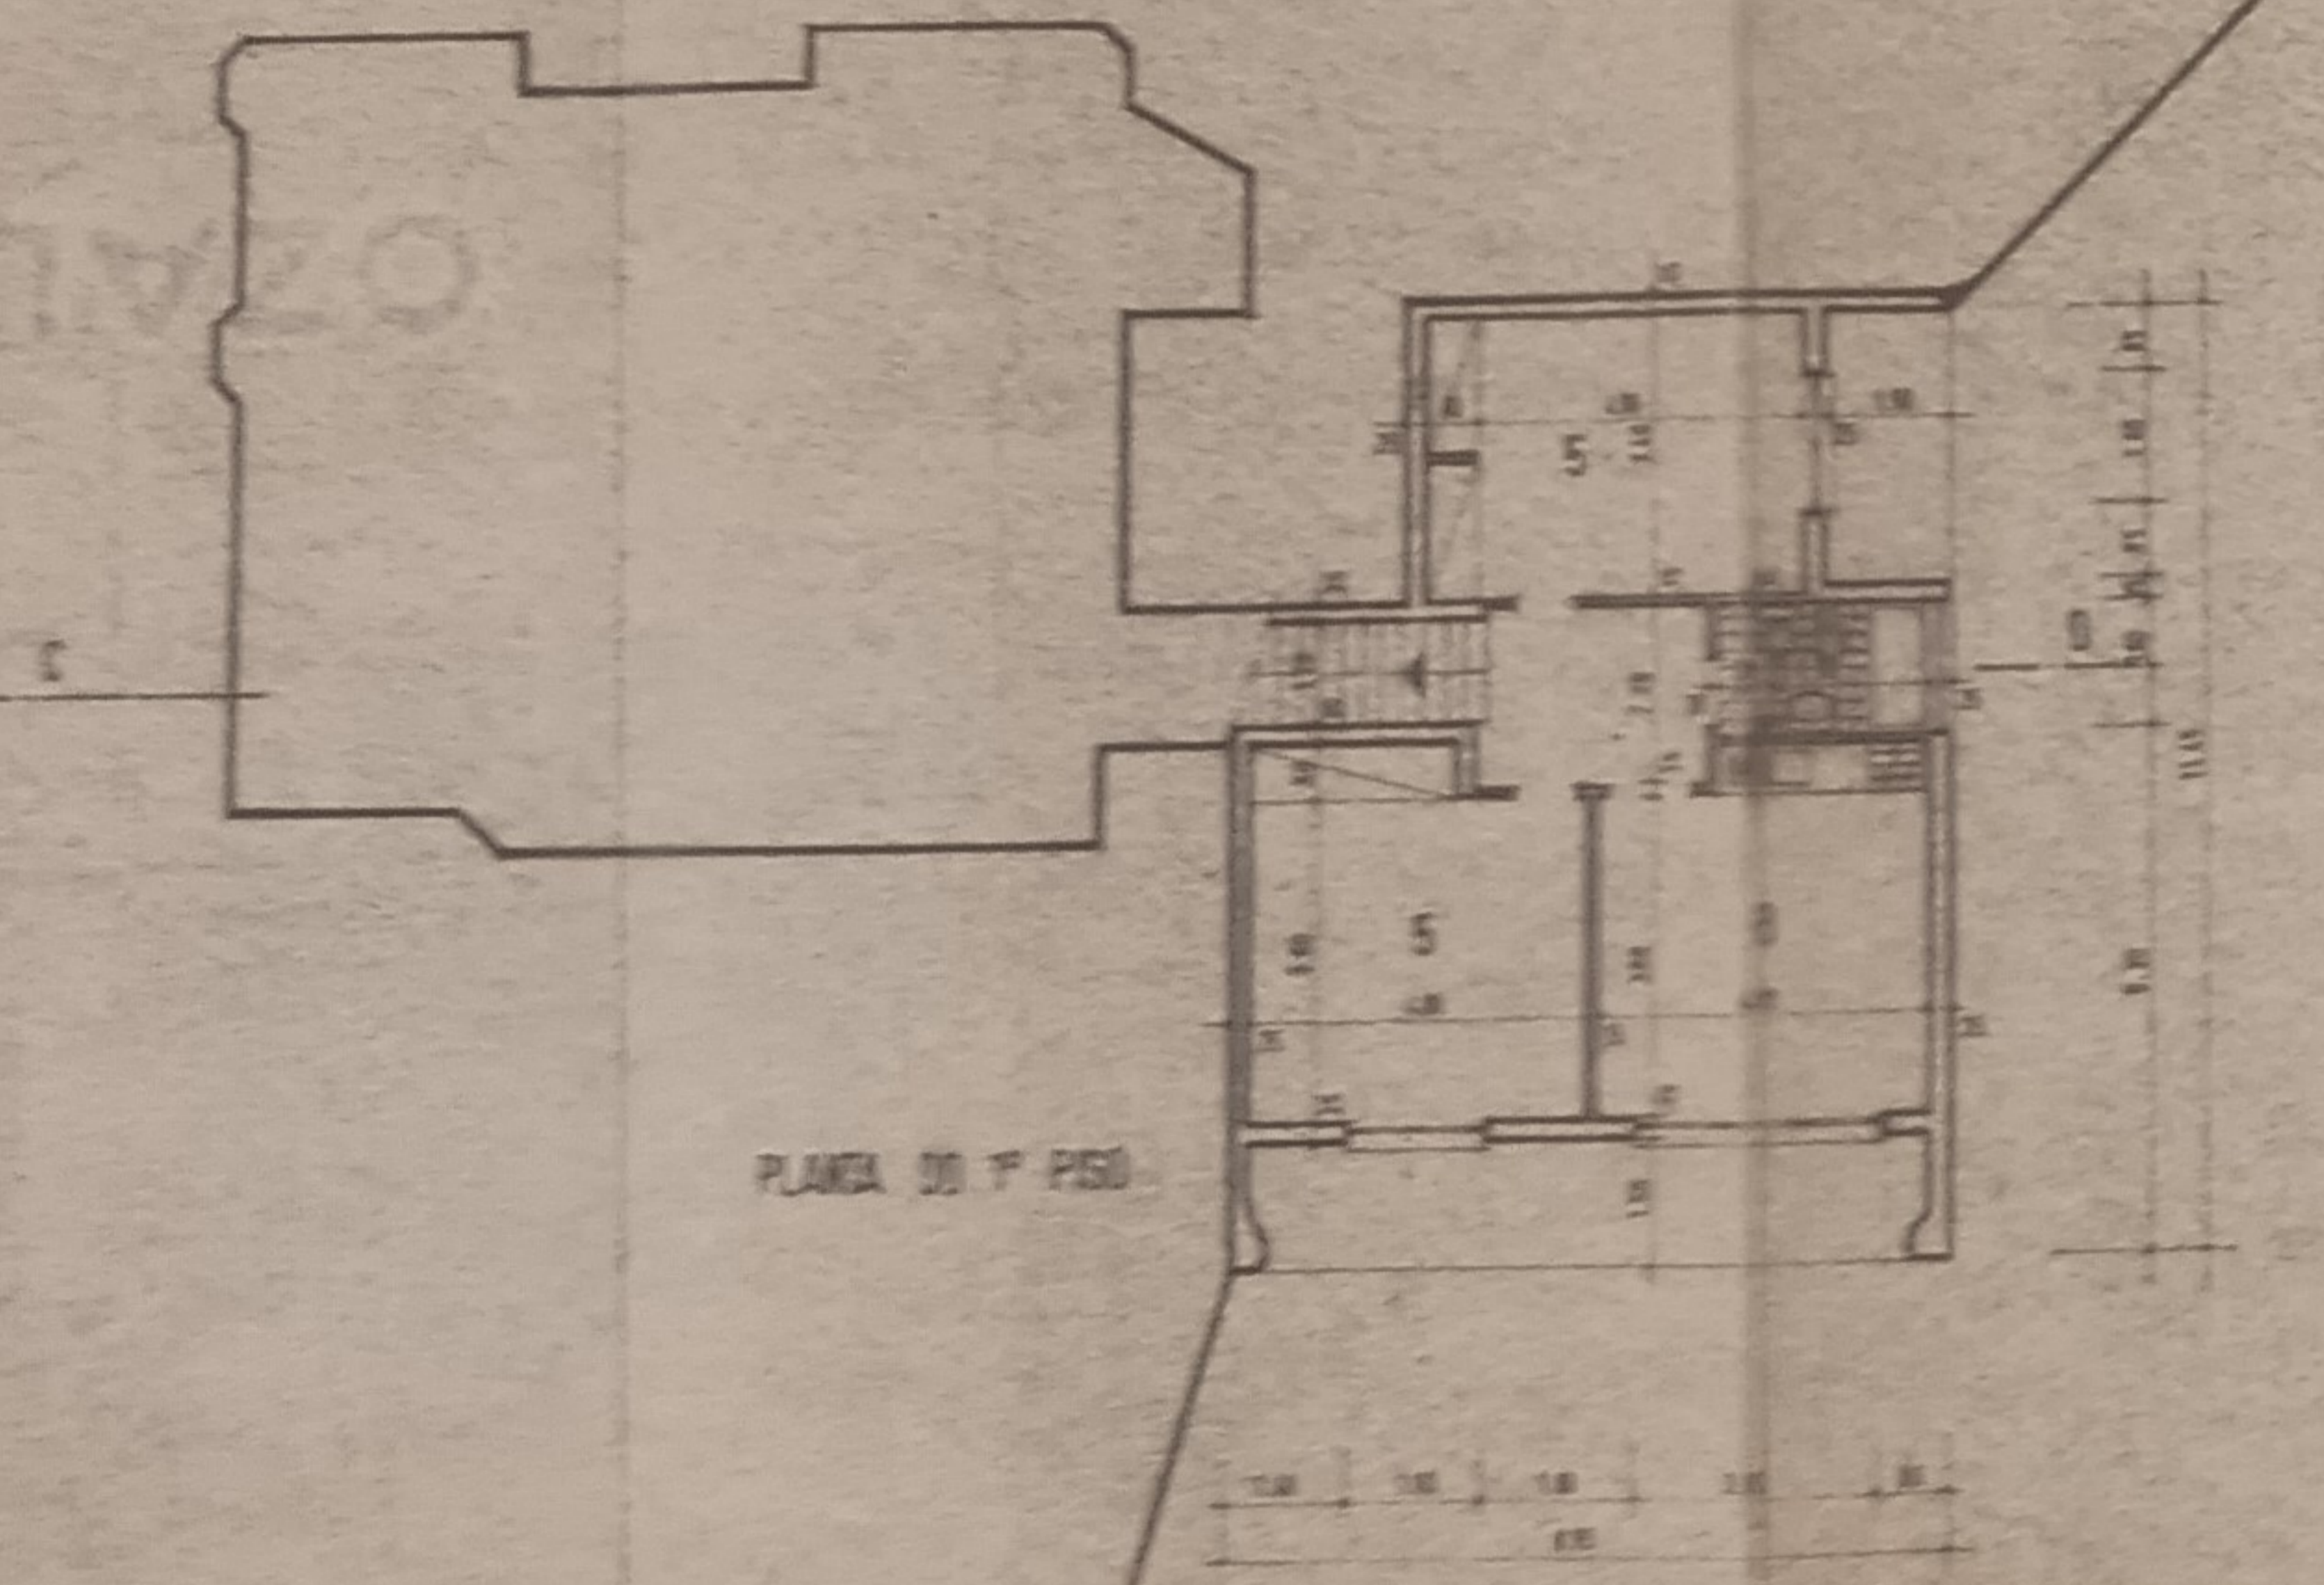

PLANTA DO 2º PISO

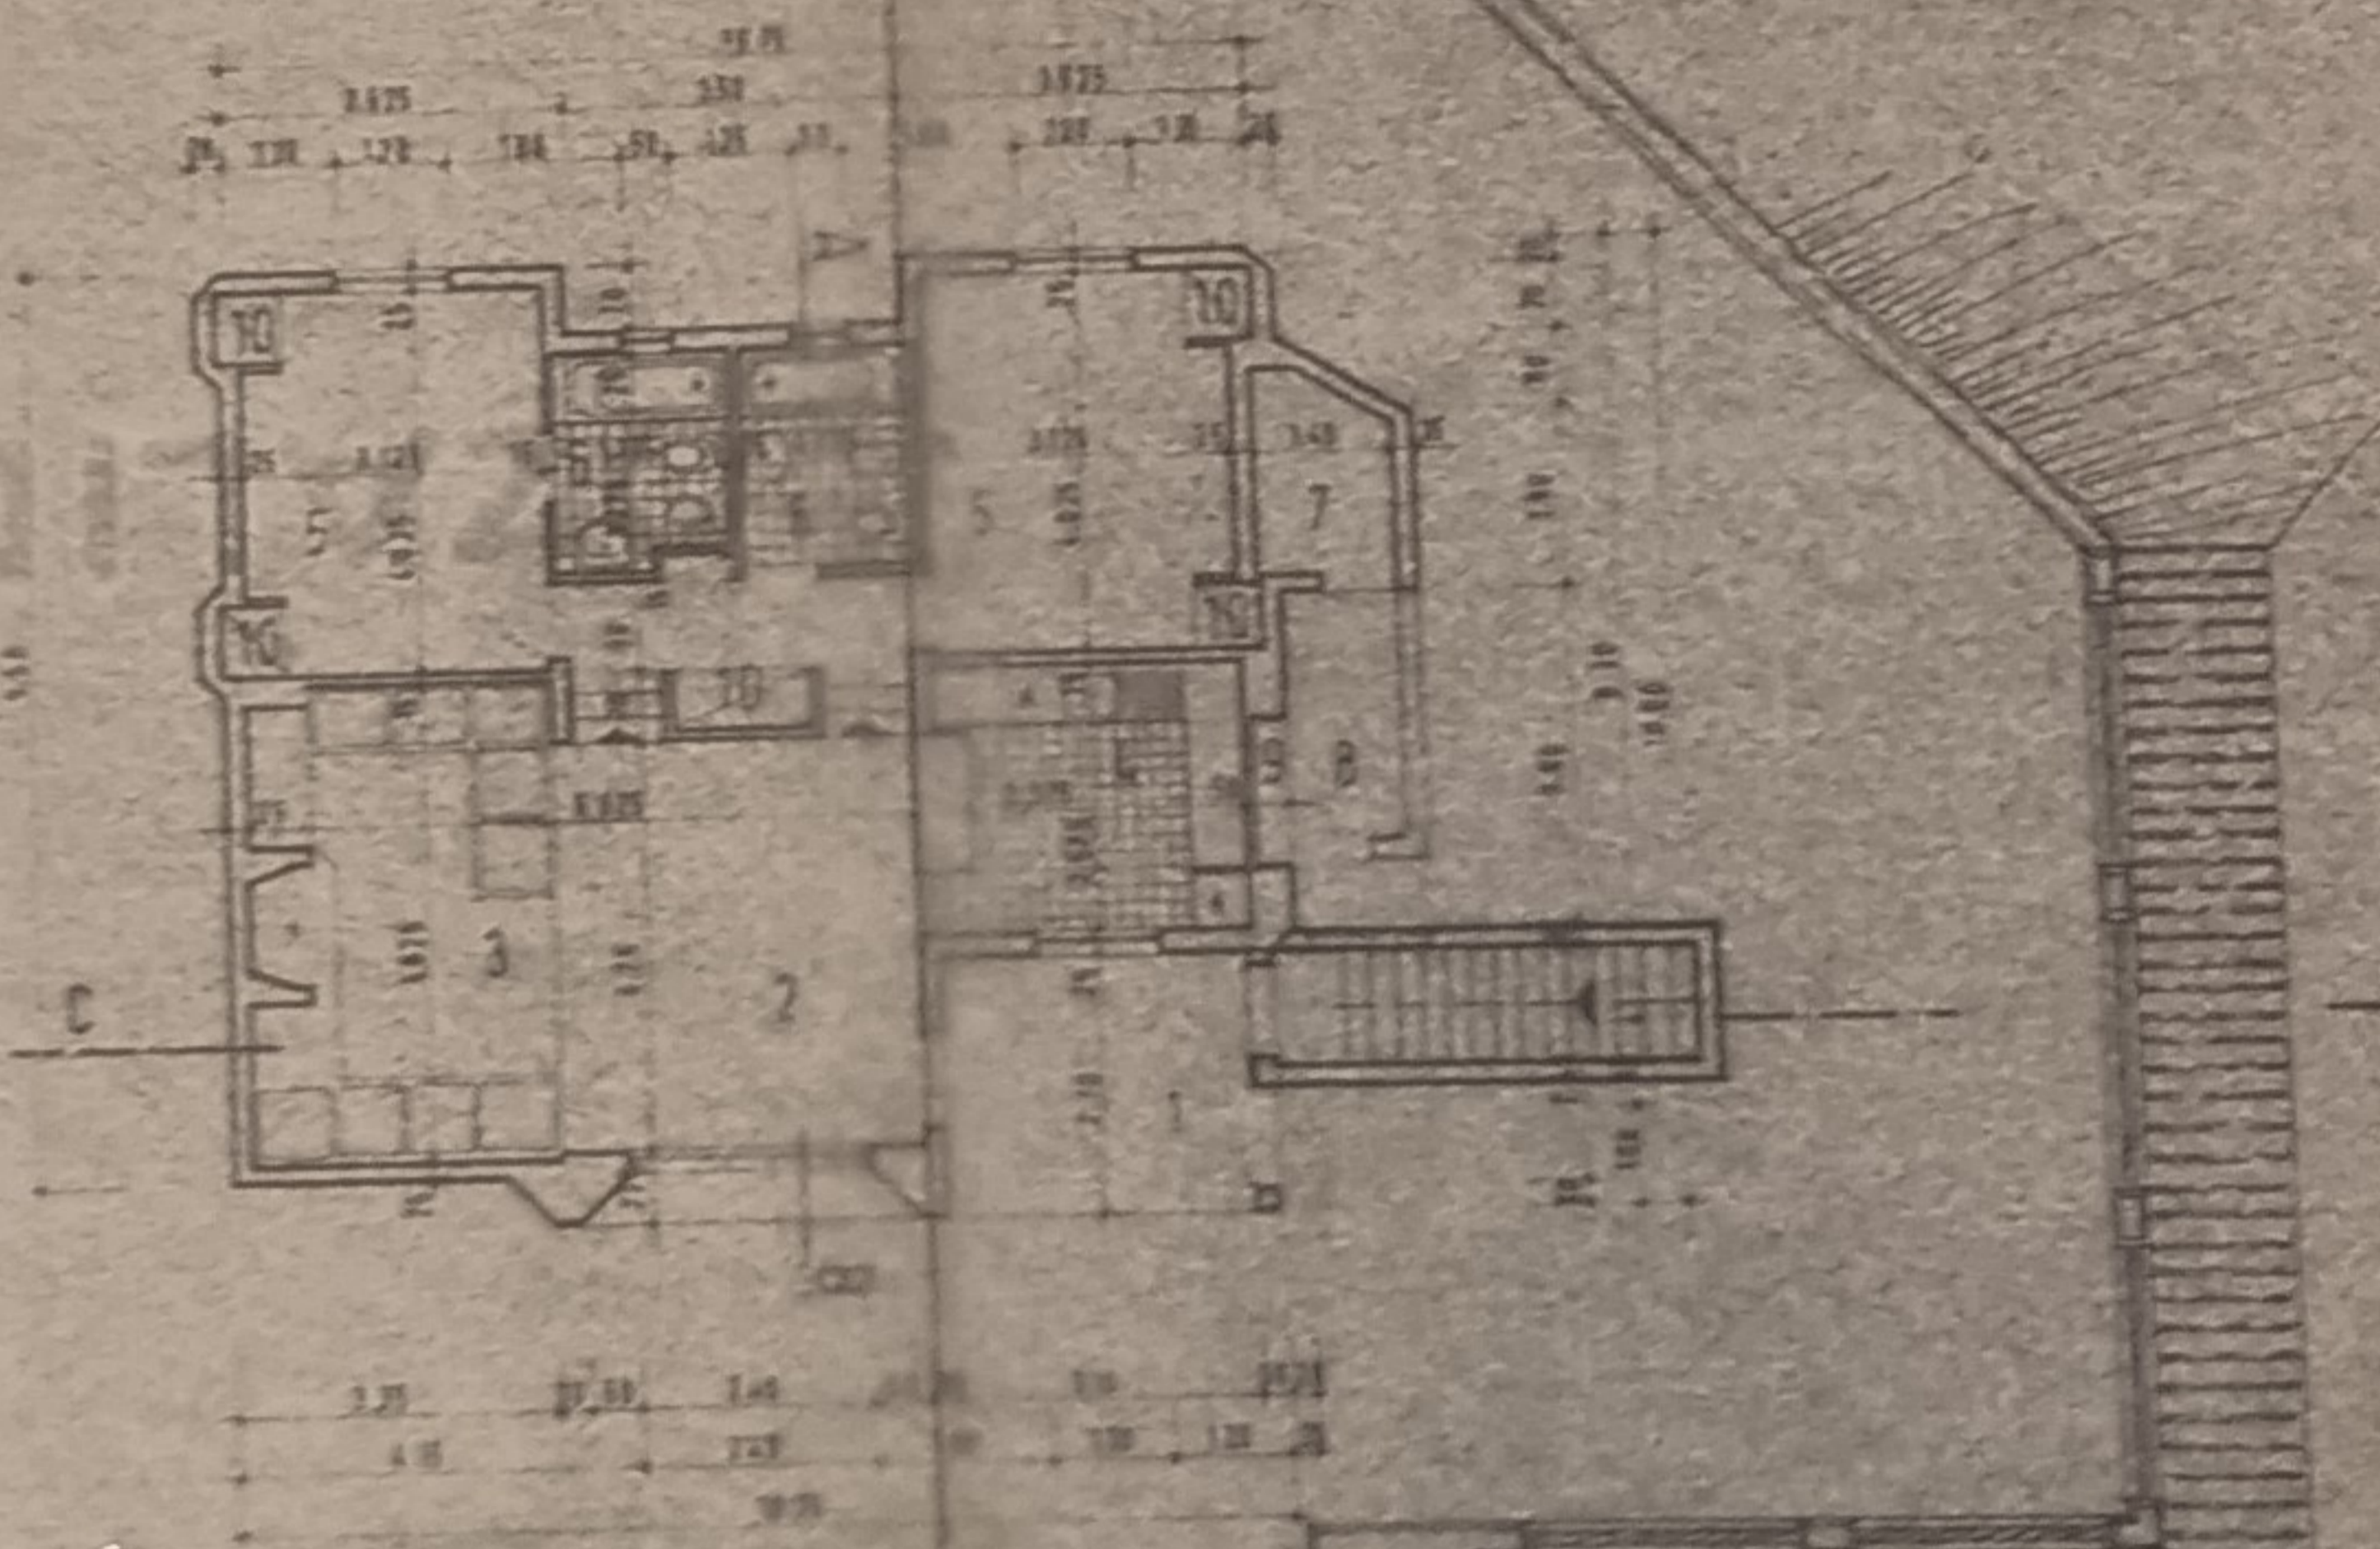

PLANTA DA COBERTURA




QUINTA DA BALATA • ALBUFEIRA OS ARQUITECTOS
 apartamento tipo D2 lote nº 30 ANTONIO MOREIRA
 FERNANDO RAMALHO
 PLANTAS ESCALA — 1:100


- ① ALPENDRE
- ② SALA DE REZELOS
- ③ SALA DE ESTAR
- ④ COZINHA
- ⑤ QUARTOS
- ⑥ SALA DE BANHO
- ⑦ ARRUMADO
- ⑧ BANHO
- ⑨ INSTALAÇÃO DE GAS
- ⑩ ESCADAS



CORTE CO

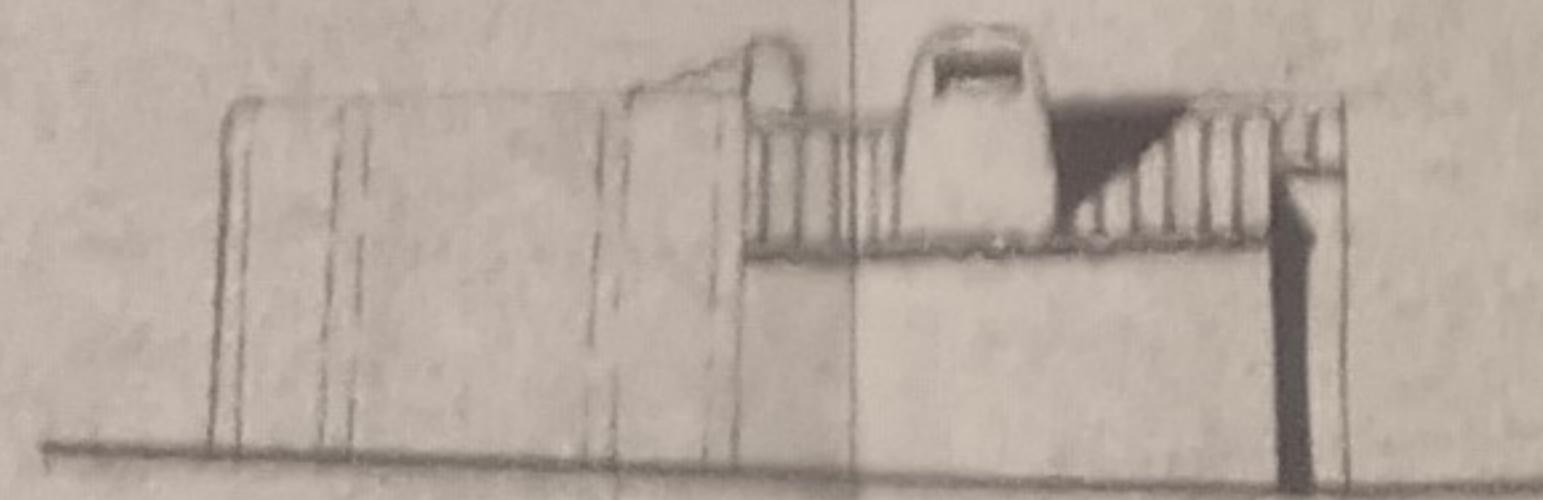

ALCADO LATERAL ESQUERDO

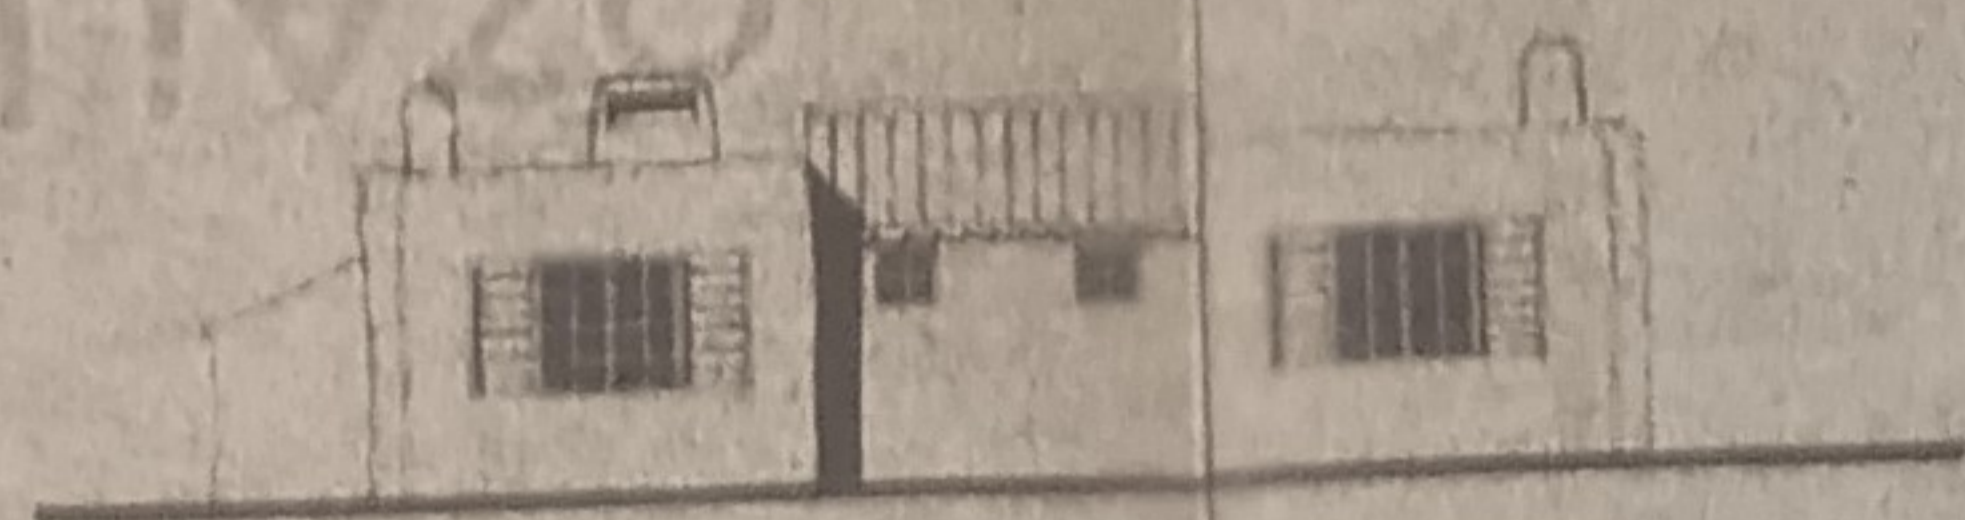

ALCADO POSTERIOR



ALCADO LATERAL DIREITO



ALCADO PRINCIPAL



CORTE A-B

QUINTA DA BALAIA • ALBUFEIRA
apartamento tipo D2 lote nº 30

OS ARQUITECTOS
ANTÓNIO PORTELA
FERNANDO RAMALHO

ALCADOS E CORTE

ESCALA 1:100



PLANTA DE PAVIMENTO
ALBERGUE
APARTAMENTOS
LOTE N.º 30
PLANTA DE LOCALIZAÇÃO